cod. id. unico: **20-0000**
committente: **Ufficio Tecnico**

PROIETTORI MICRO CON ATTACCO A BOCCHETTA: KIT INSTALLAZIONE

C.P.A. Srl
Via Don Demetrio Castelli, 71 -12060 Roddi (CN) - Italy
Tel. +39.0173.615693 - Fax +39.0173.620922 - email : uff_tecnico@cpa-piscine.it

1 KIT PARETE CASSERO e Cls cod. 1070913

Scala: 1:5

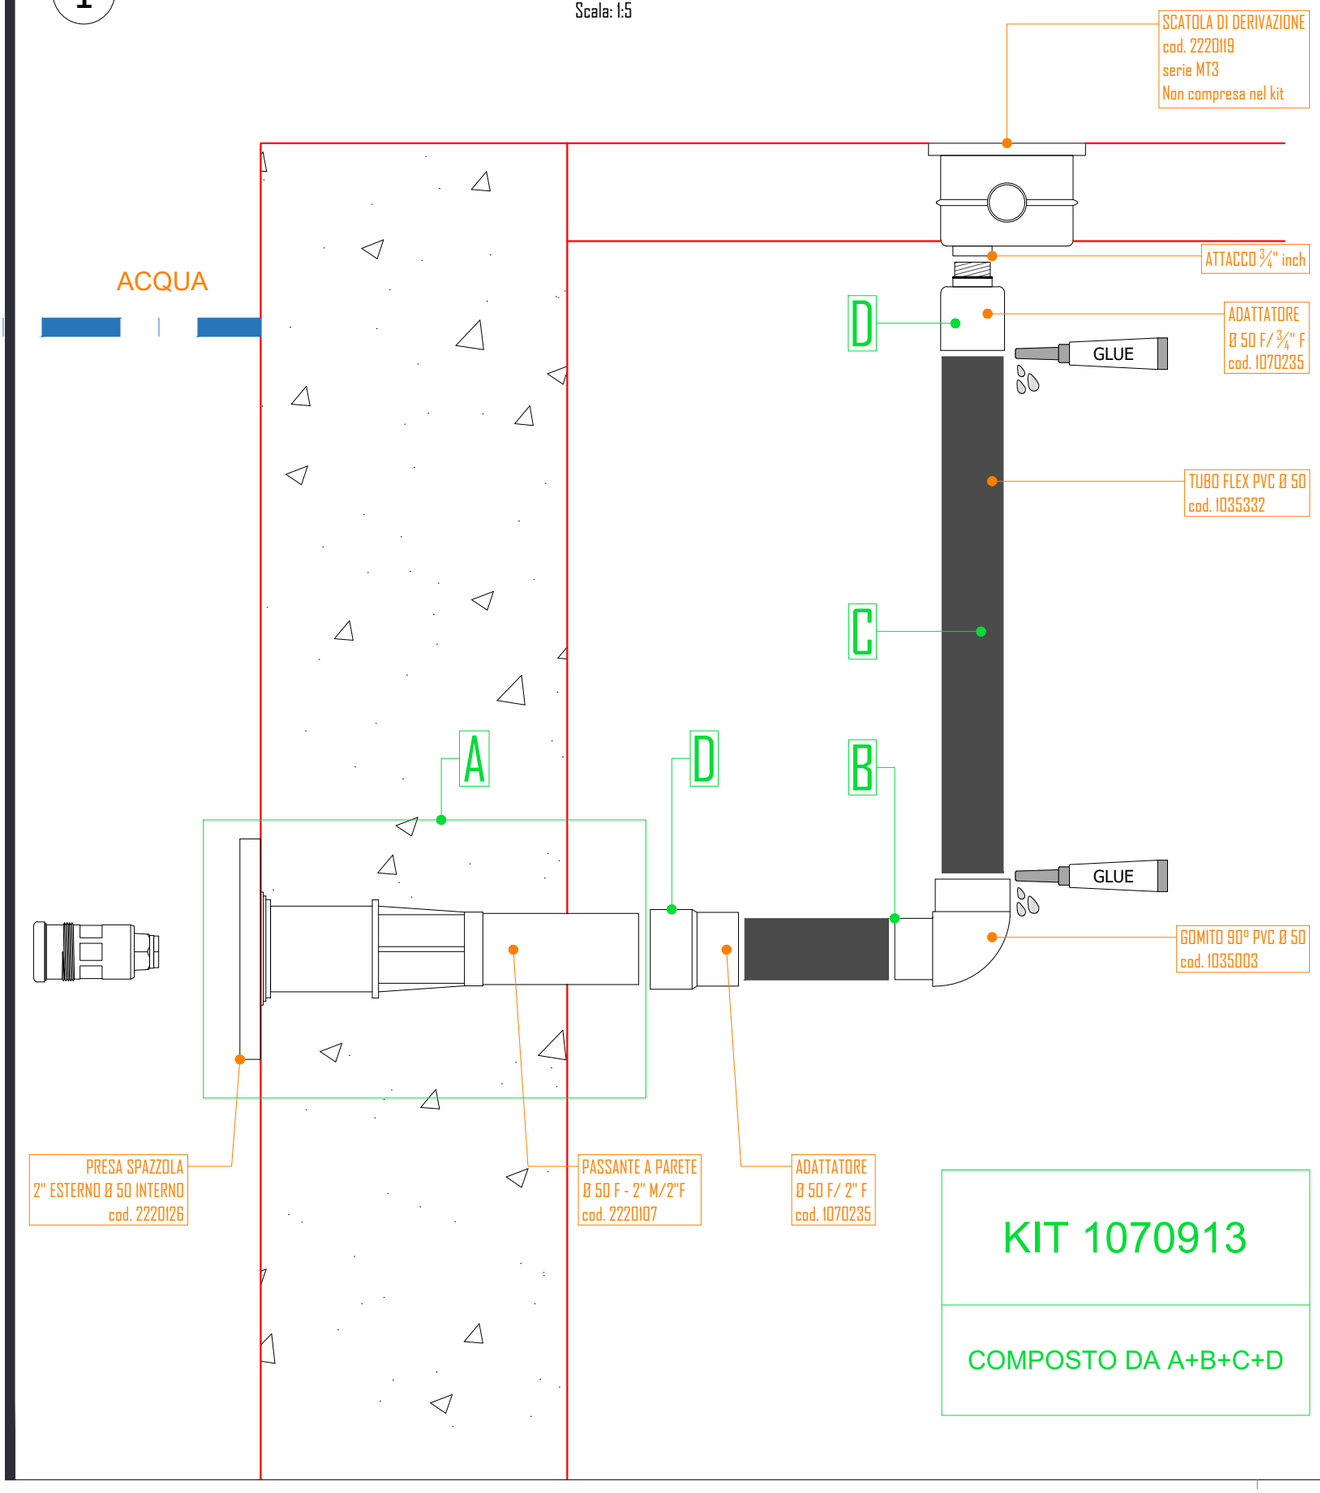

KIT 1070913

COMPOSTO DA A+B+C+D

2 KIT PARETE SOTTILE cod.1070914

Scala: 1:5

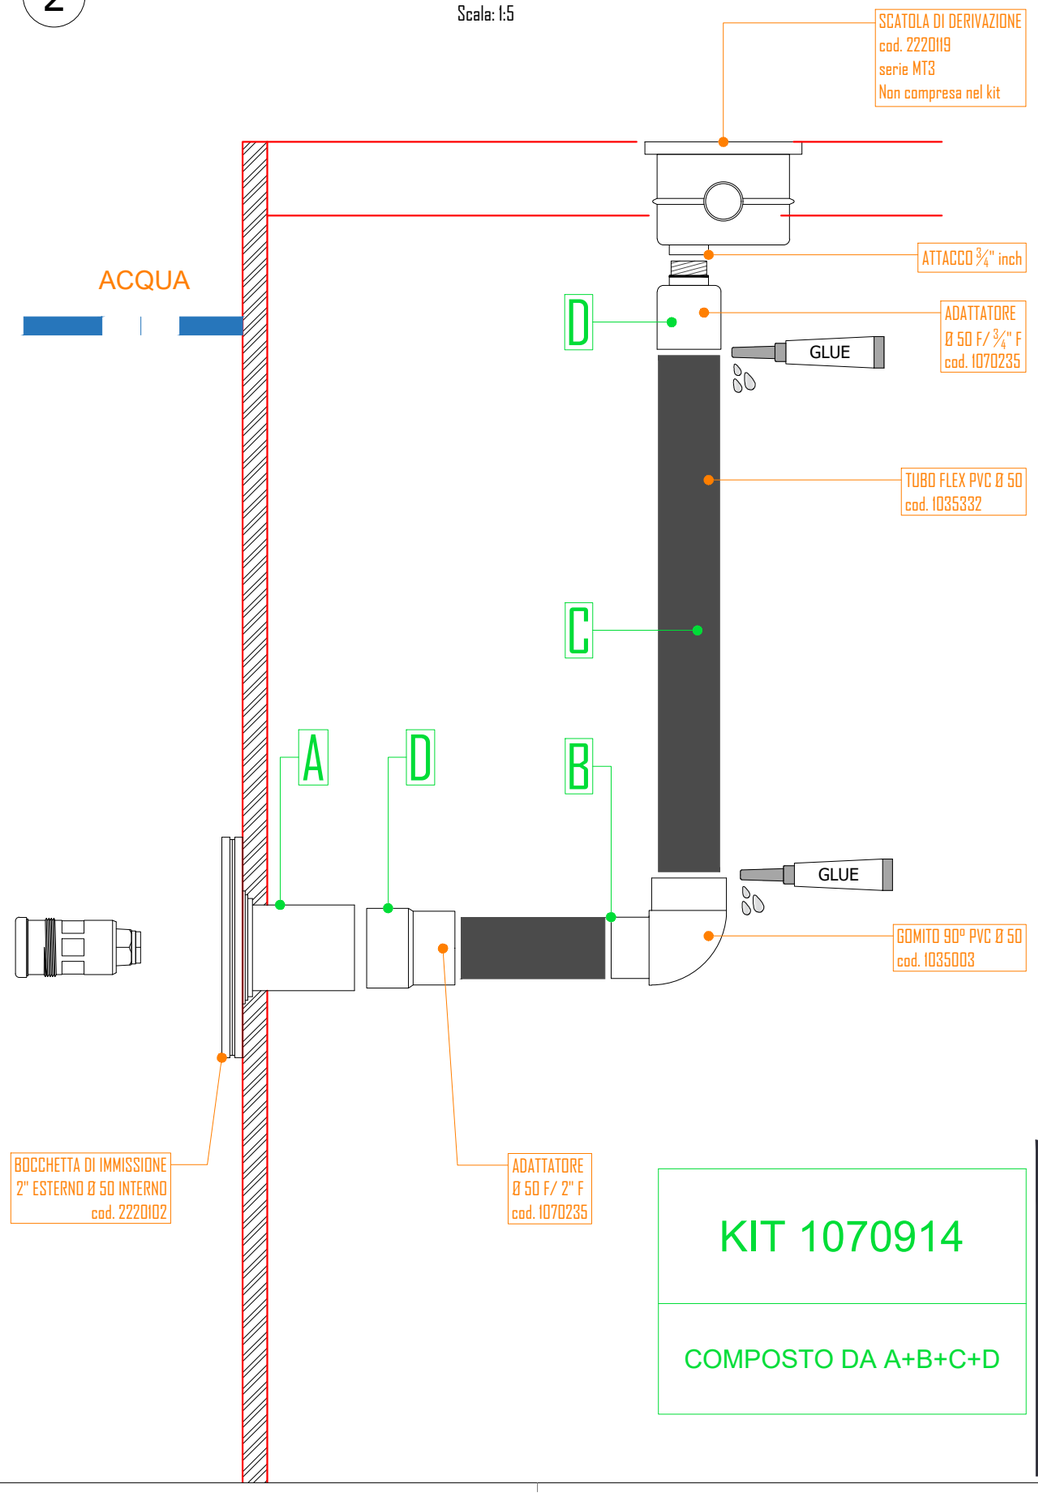

KIT 1070914

COMPOSTO DA A+B+C+D

05/06/2020
Rev. 00
A3
foglio
01 di 01
scala
1/5
dis. n°
01

file: kit_micro_proiettore

Il presente disegno non può essere riprodotto, copiato, modificato o comunicato a terzi senza autorizzazione scritta.