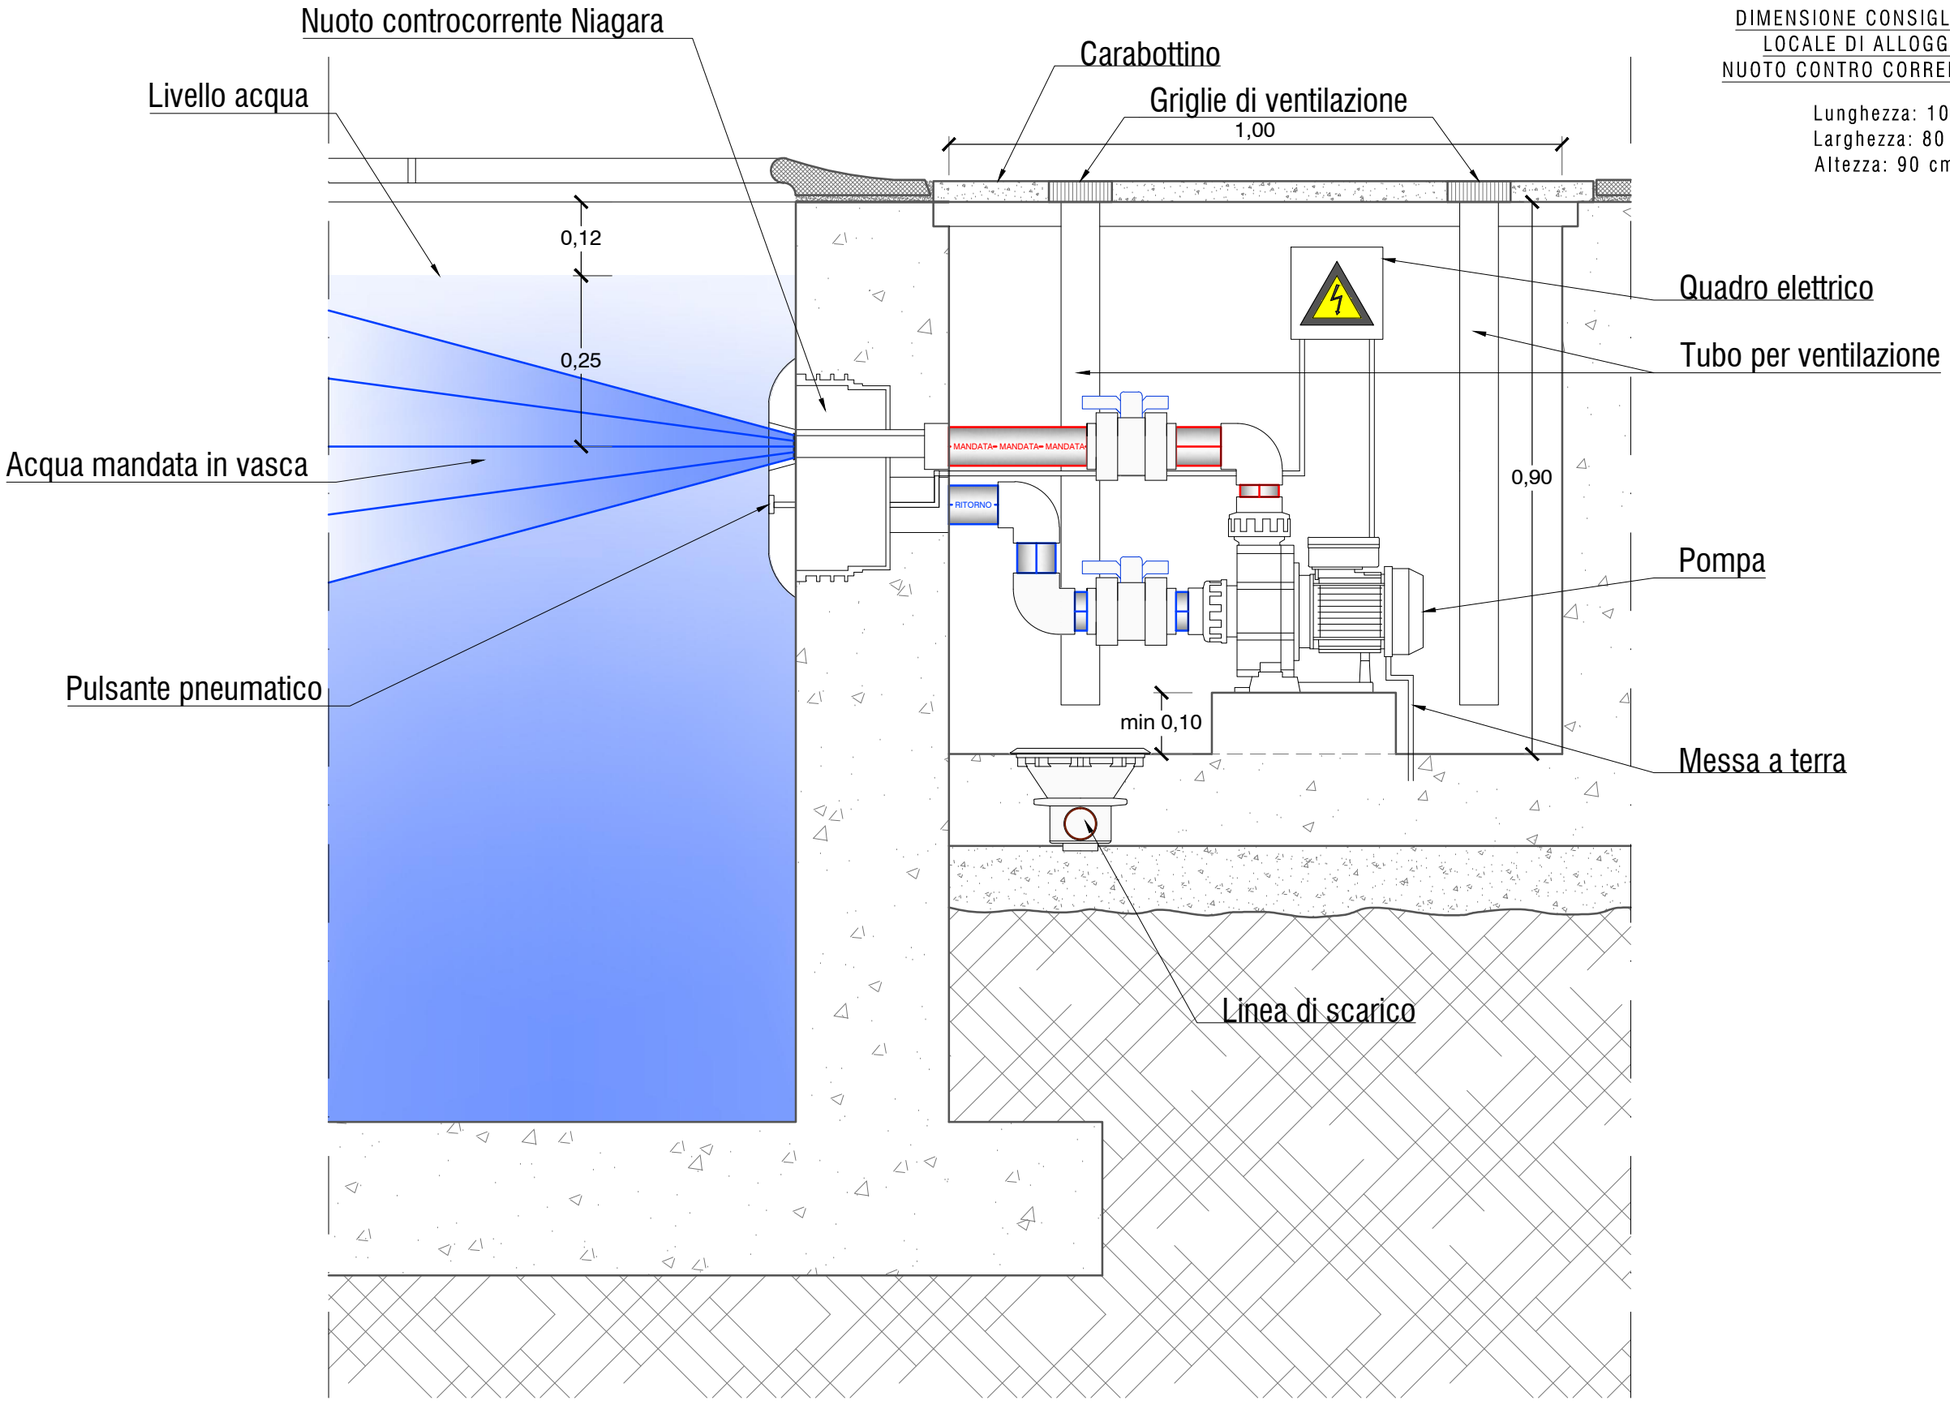

DIMENSIONE CONSIGLIATE PER IL
LOCALE DI ALLOGGIAMENTO
NUOTO CONTRO CORRENTE NIAGARA

Lunghezza: 100 cm
Larghezza: 80 cm
Altezza: 90 cm

1 SCHEMA D'IMPIANTO PER NUOTO CONTROCORRENTE

Scala: 1:10

LEGENDA	
MANDATA	Linea idrica di mandata
RITORNO	Linea idrica d'aspirazione

Si informa che i disegni forniti sono rappresentazioni di massima di soluzioni d'impianto idonee a piscine pubbliche e private e che C.P.A. s.r.l. non esegue progettazione d'impianti. Ne consegue che la progettazione effettiva dovrà essere supervisionata da progettisti del settore.

C.P.A. Srl - Via Don Demetrio Casteli, 71 -12060 Roddi (CN)- Italy
Tel. +39.0173.615693 - Fax +39.0173.620922
email : cpa@cpa-piscine.it

SCHEMA IMPIANTO NUOTO CONTRO CORRENTE NIAGARA

Il presente disegno non può essere riprodotto, copiato, modificato o comunicato a terzi senza autorizzazione scritta.

rev.	data emiss.	redazione	approvazione	foglio	cod.id.unico	formato	file
03	19/03/2012	U.T.	M.C.	1 di 1	00-0000	A3	sch_imp_nuoto_controcorrente_cpasrl_rev02

scala 1/10

dis. n° 01