cod. id. unico: **14-0000**

committente: **Ufficio Tecnico**

SCHEMA TIPO kit 8 BOCCHETTE JET ARIA-ACQUA

C.P.A. Srl

Via Don Demetrio Castelli, 71 -12060 Roddi (CN) - Italy

Tel. +39.0173.615693 - Fax +39.0173.620922 - email : ufficiotecnico@cpa-piscine.it

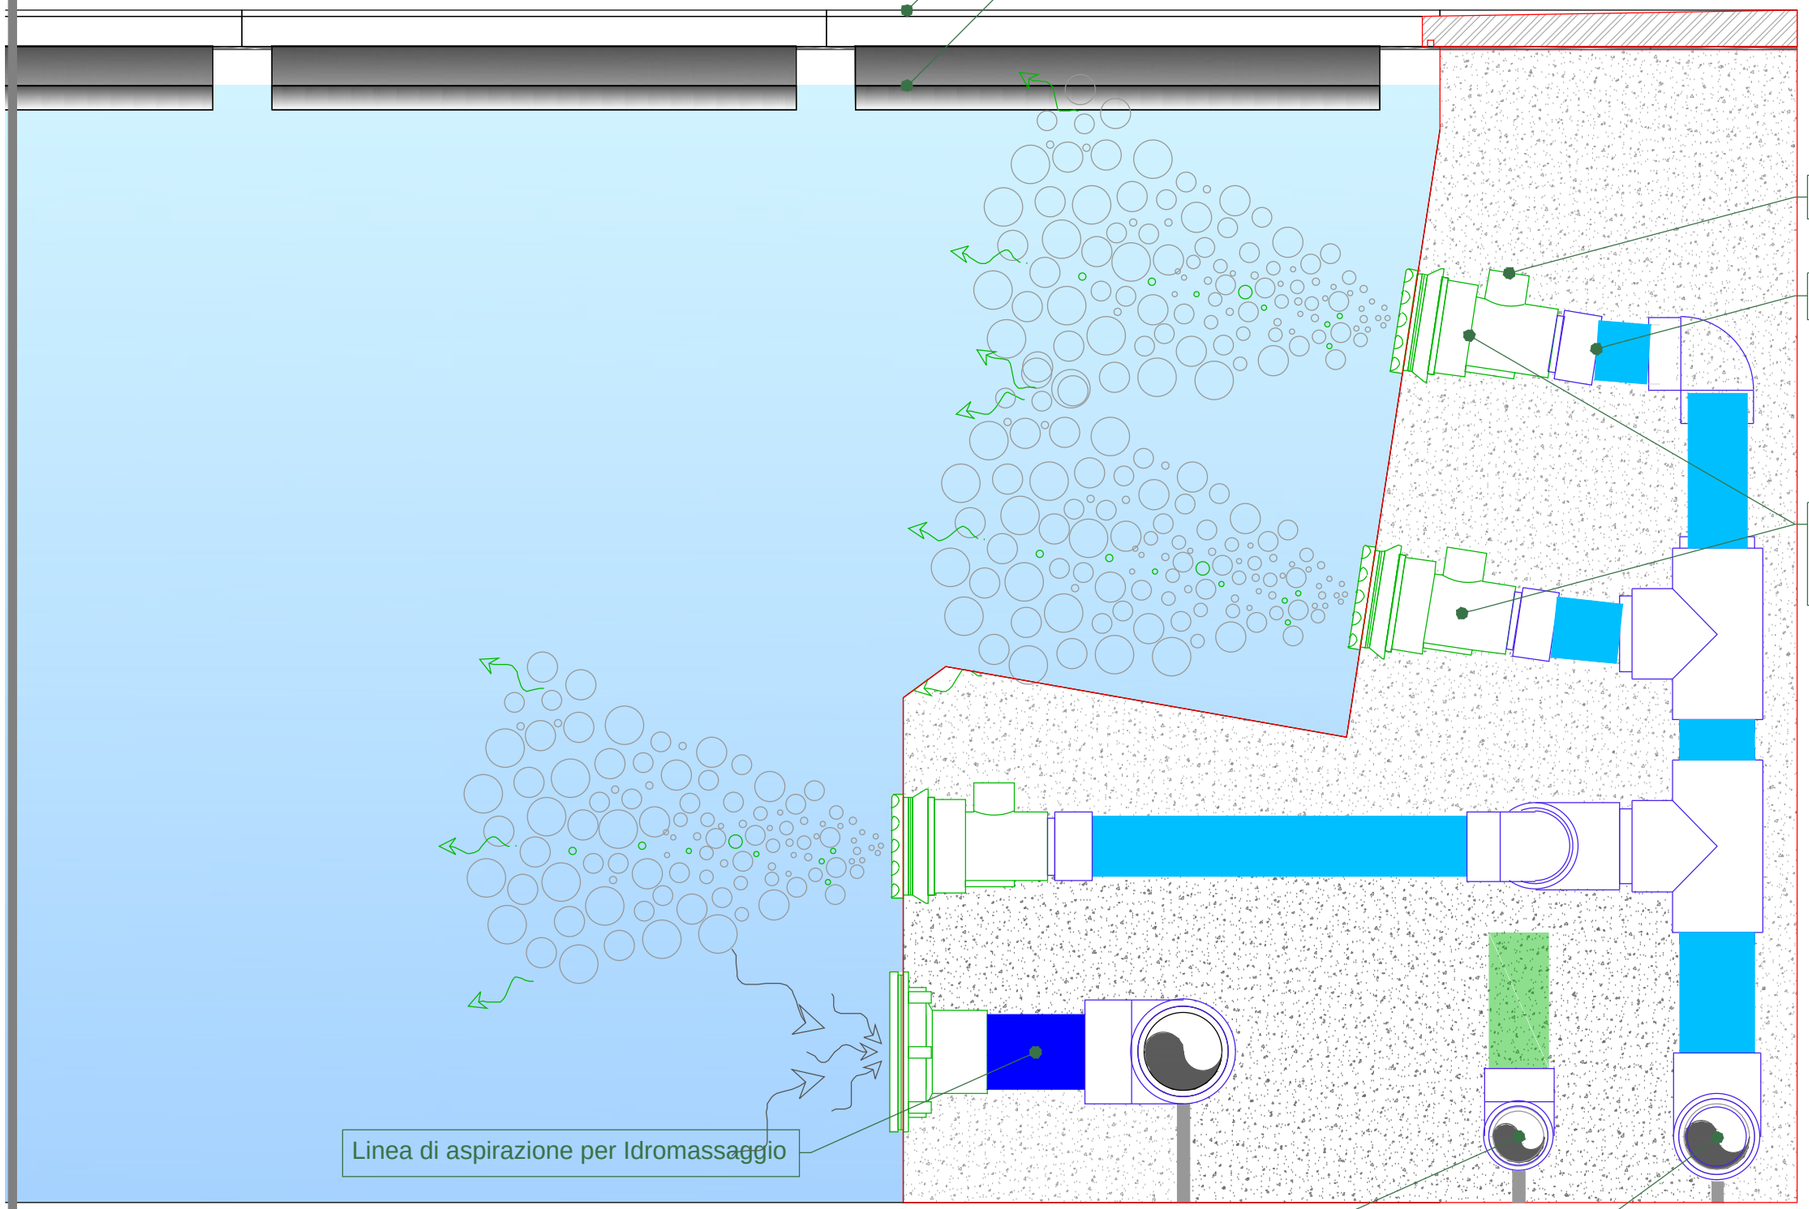

1 SEZIONE TIPO HOT TUBE - SCHEMA d'IMPIANTO TIPO

Scala: 1:5

Il presente disegno non può essere riprodotto, copiato, modificato o comunicato a terzi senza autorizzazione scritta.

03/11/2014

Rev. 00

A3

foglio 1 di 2

scala 1/5

dis. n° 01

file: sch_kit_idrom_8bocchette_jet+blower_cpa srl

Si informa che i disegni forniti sono rappresentazioni di massima di soluzioni d'impianto idonee a piscine pubbliche e private e che C.P.A. s.r.l. non esegue progettazione d'impianti. Ne consegue che la progettazione effettiva dovrà essere supervisionata da progettisti del settore. Si ricorda che la rappresentazione degli accessori ed il loro posizionamento non ha valenza progettuale ed è una rappresentazione di massima

cod. id. unico: **14-0000**
committente: **Ufficio Tecnico**

SCHEMA TIPO kit 8 BOCCHETTE JET ARIA-ACQUA

C.P.A. Srl
Via Don Demetrio Castelli, 71 -12060 Roddi (CN) - Italy
Tel. +39.0173.615693 - Fax +39.0173.620922 - email : ufficiotecnico@cpa-piscine.it

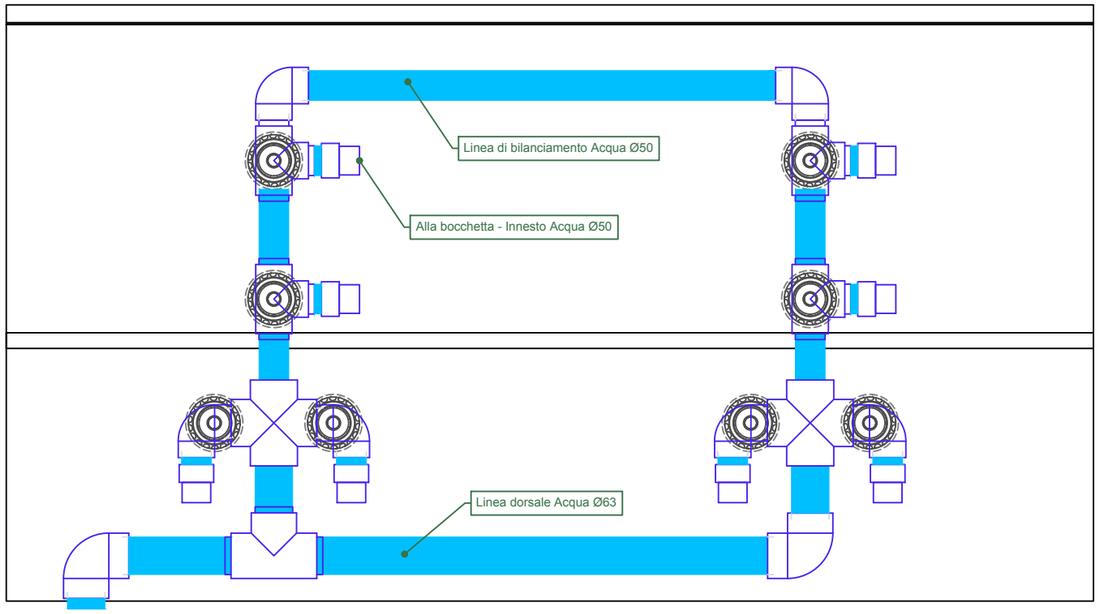

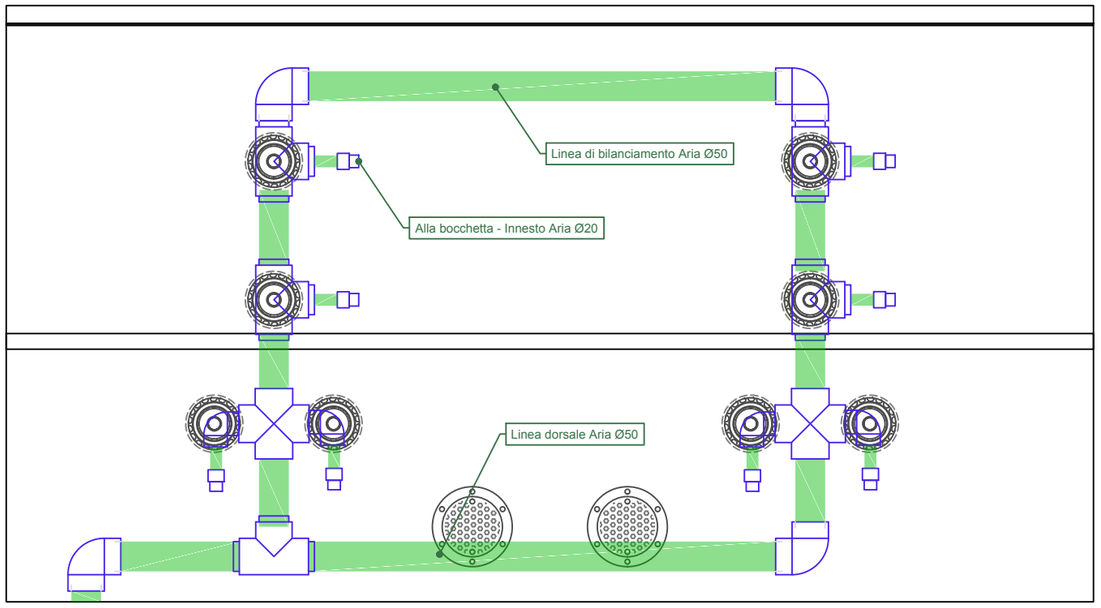

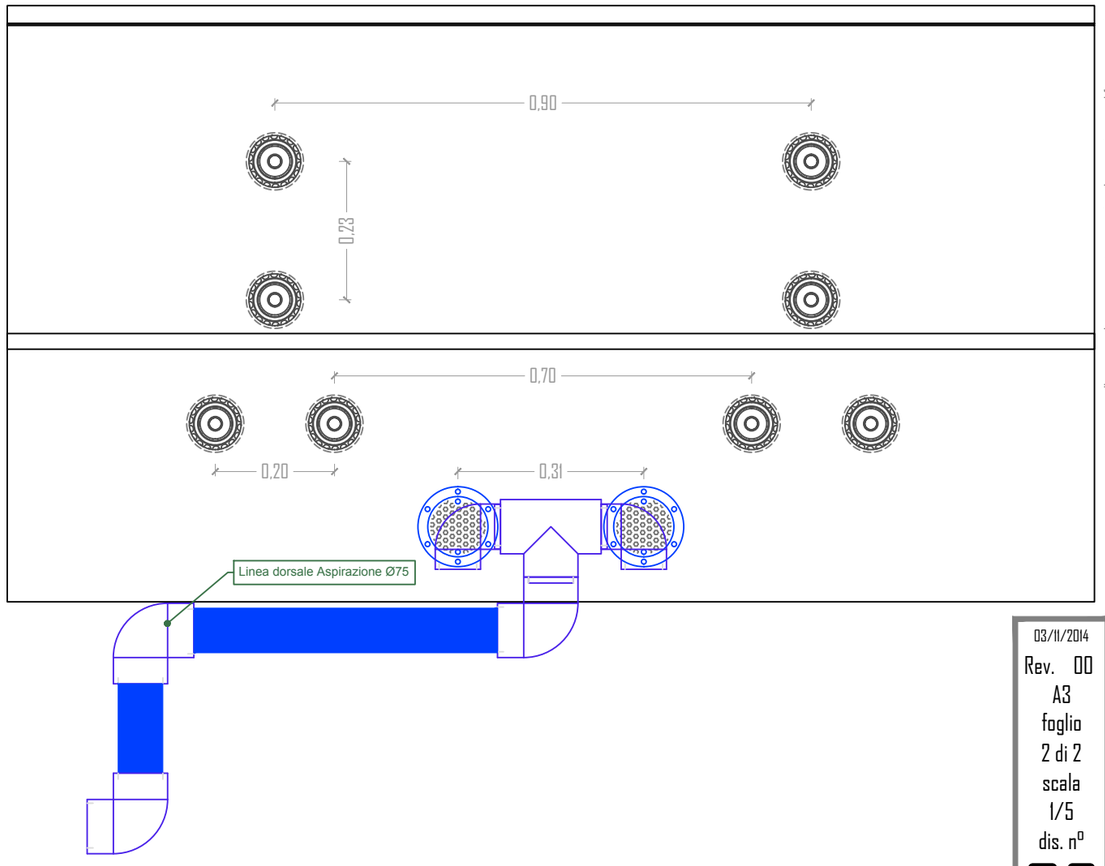

1 PROSPETTI TIPO - LINEE DI DISTRIBUZIONE IMPIANTO IDROM.

Scala: 1:10

Il presente disegno non può essere riprodotto, copiato, modificato o comunicato a terzi senza autorizzazione scritta.

03/11/2014
Rev. 00
A3
foglio
2 di 2
scala
1/5
dis. n°
02

file: sch_kit_idrom_8bocchette_jet+blower_cpa srl

Si informa che i disegni forniti sono rappresentazioni di massima di soluzioni d'impianto idonee a piscine pubbliche e private e che C.P.A. s.r.l. non esegue progettazione d'impianti. Ne consegue che la progettazione effettiva dovrà essere supervisionata da progettisti del settore. Si ricorda che la rappresentazione degli accessori ed il loro posizionamento non ha valenza progettuale ed è una rappresentazione di massima.