cod. id. unico: **5010119**
committente: **Ufficio Tecnico**

BAGNO TURCO 3000 x 2000 x h2400 mm

C.P.A. Srl
Via Don Demetrio Castelli, 71 -12060 Roddi (CN) - Italy
Tel. +39.0173.615693 - Fax +39.0173.620922 - email : ufficiotecnico@cpa-piscine.it

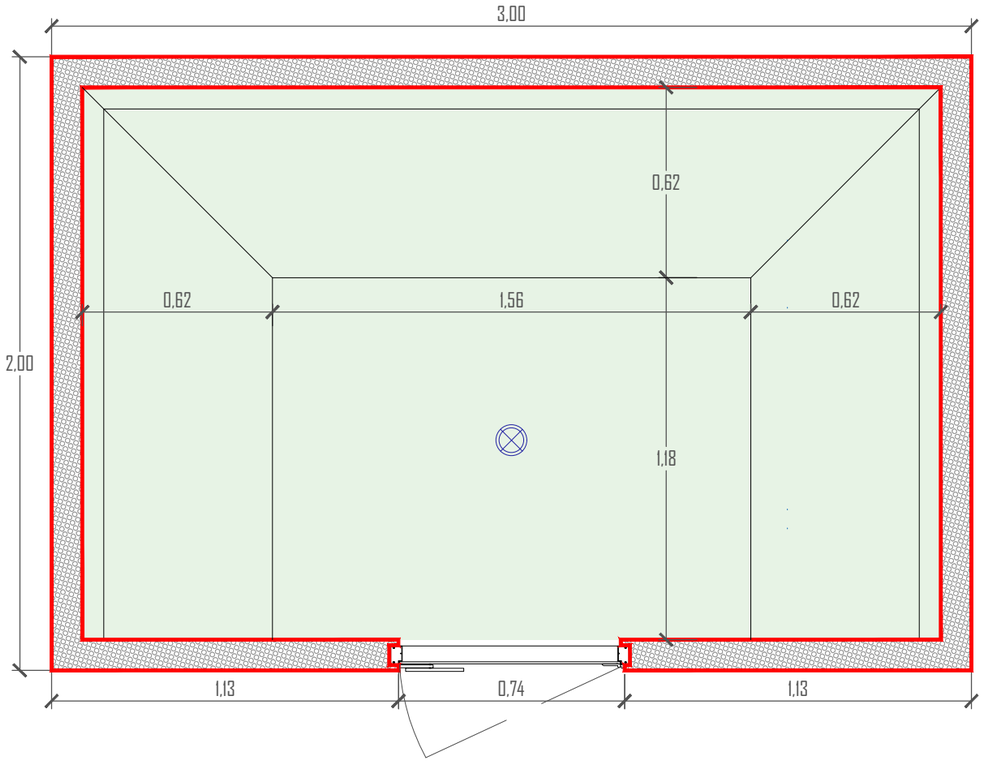

1 PLAN
Scala: 1:20

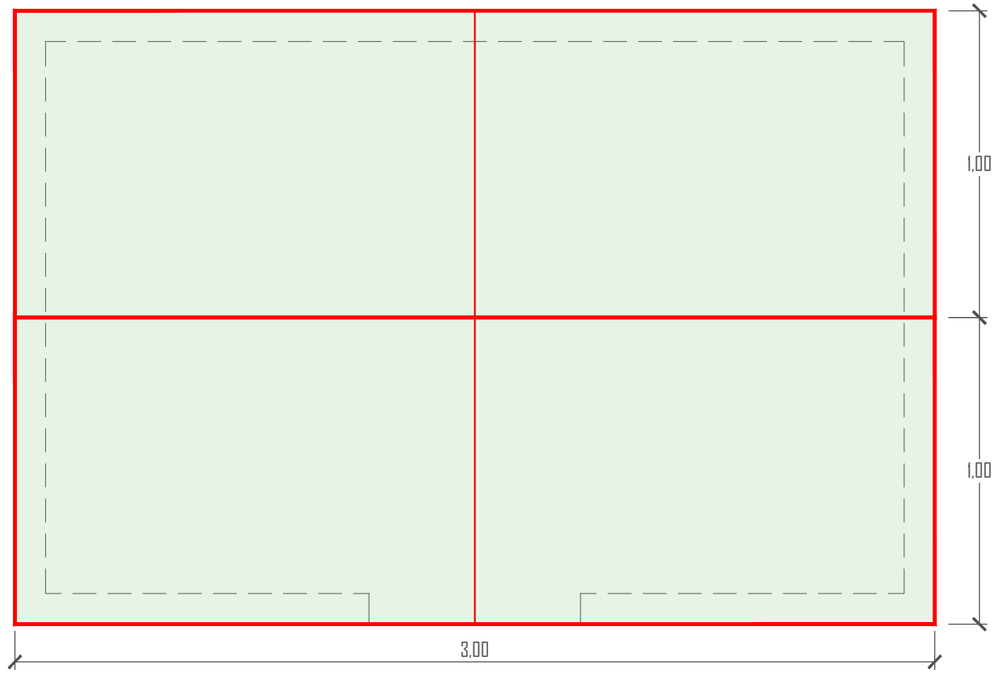

2 PLAN COPERTURA
Scala: 1:20

N.B. Il rivestimento è escluso dal preventivo.
Volume netto del bagno turco: 10,00 m³

26/06/2020
Rev. 08
A3
foglio
1 di 2
scala
1/20
dis. n°
01

file: bagni turchi standard_rev08_2020_no_salvagoccia

Il presente disegno non può essere riprodotto, copiato, modificato o comunicato a terzi senza autorizzazione scritta.

Si informa che i disegni forniti sono rappresentazioni di massima di soluzioni d'impianto idonee a piscine pubbliche e private e che C.P.A. s.r.l. non esegue progettazione d'impianti. Ne consegue che la progettazione effettiva dovrà essere supervisionata da progettisti del settore. Si ricorda che la rappresentazione degli accessori ed il loro posizionamento non ha valenza progettuale ed è una rappresentazione di massima.

cod. id. unico: **5010119**
committente: **Ufficio Tecnico**

BAGNO TURCO 3000 x 2000 x h2400 mm

C.P.A. Srl
Via Don Demetrio Castelli, 71 -12060 Roddi (CN) - Italy
Tel. +39.0173.615693 - Fax +39.0173.620922 - email : ufficiotecnico@cpa-piscine.it

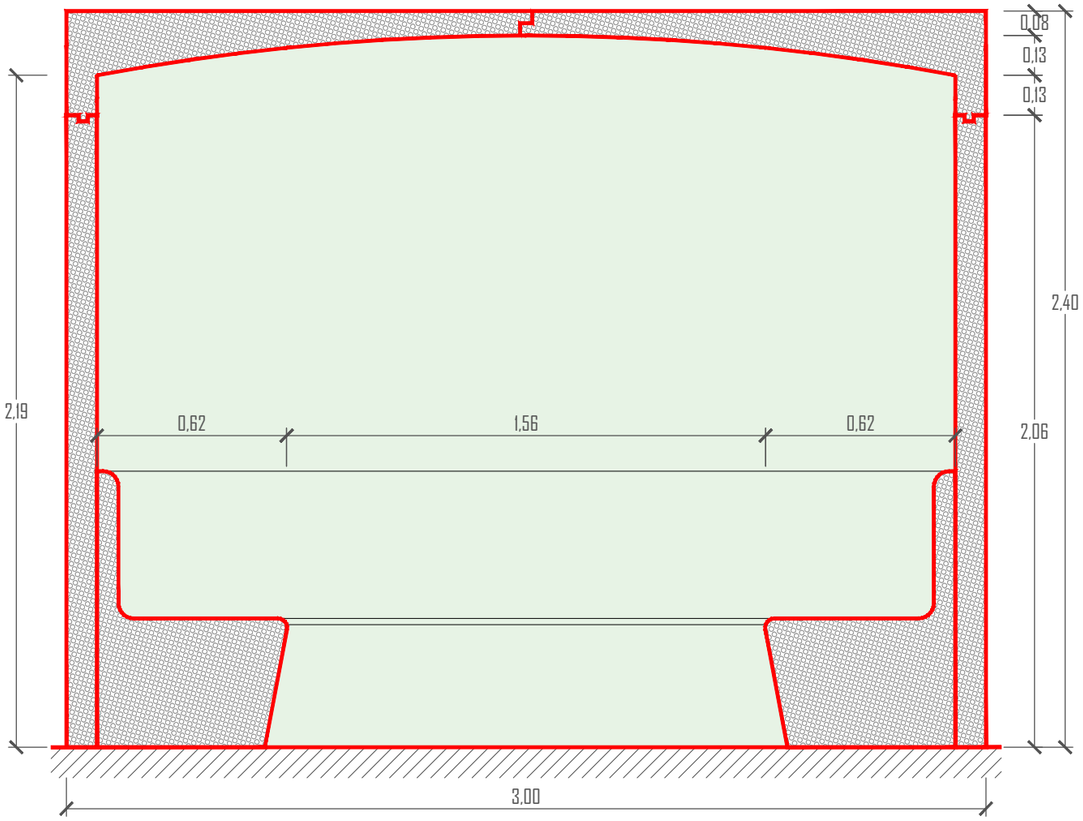

3 SEZIONE A-A'
Scala: 1:20

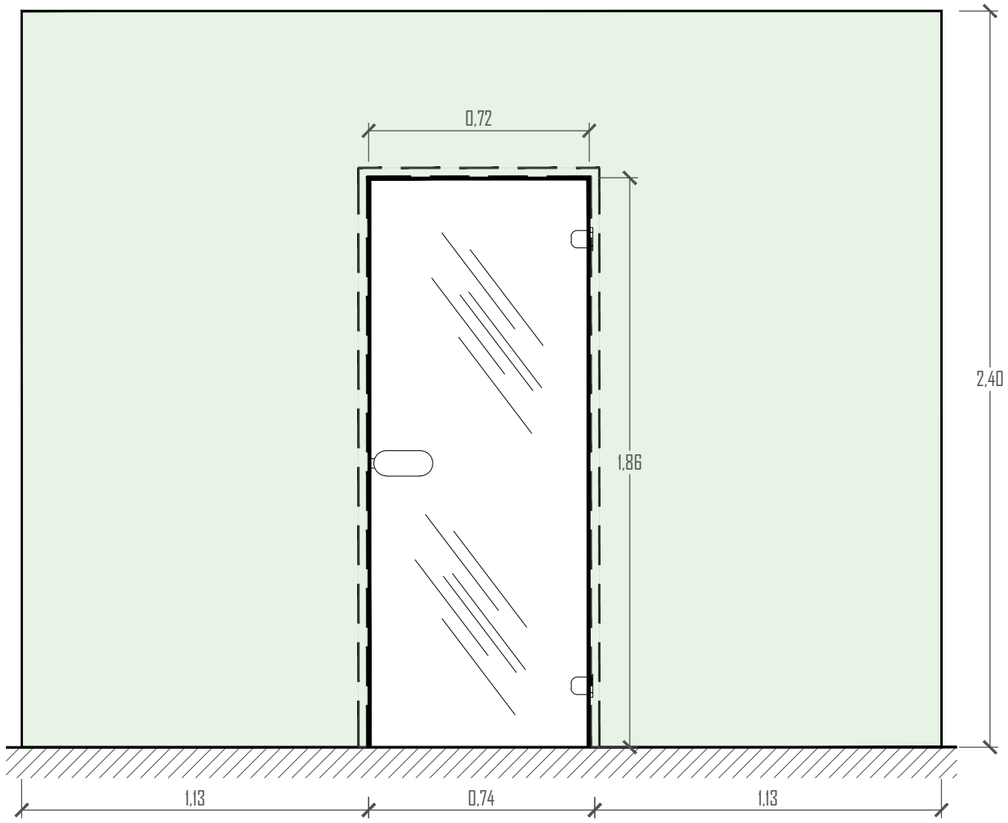

4 PROSPETTO FRONTALE
Scala: 1:20

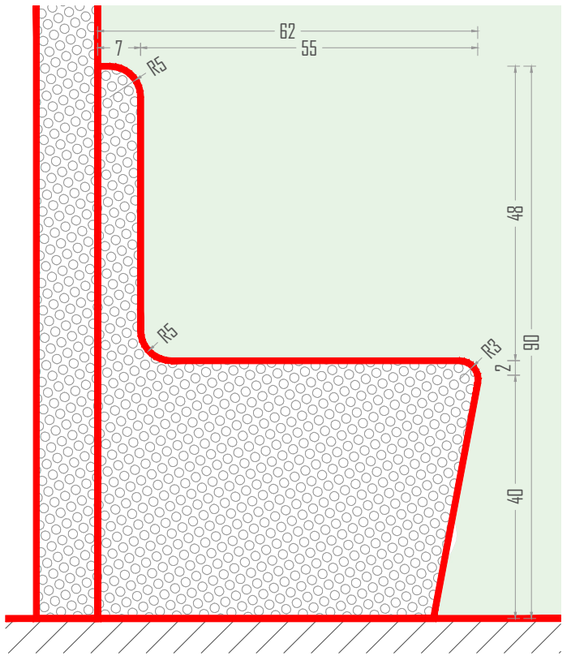

5 DETT PANCA
Scala: 1:10

N.B. Il rivestimento è escluso dal preventivo.
Volume netto del bagno turco: 10,00 m³

26/06/2020
Rev. 08
A3
foglio
2 di 2
scala
1/20 ; 1/10
dis. n°
02

file: bagni turchi standard_rev08_2020_no_salvagoccia

Il presente disegno non può essere riprodotto, copiato, modificato o comunicato a terzi senza autorizzazione scritta.

Si informa che i disegni forniti sono rappresentazioni di massima di soluzioni d'impianto idonee a piscine pubbliche e private e che C.P.A. s.r.l. non esegue progettazione d'impianti. Ne consegue che la progettazione effettiva dovrà essere supervisionata da progettisti del settore. Si ricorda che la rappresentazione degli accessori ed il loro posizionamento non ha valenza progettuale ed è una rappresentazione di massima.