LINEA IDRICA DI CARICO
Diametro della tubazione da dimensionare a seconda delle esigenze

LINEA DI SCARICO PER TROPPOPIENO
Diametro della tubazione da dimensionare a seconda delle esigenze

FOTOCELLULA

CONTATORE LANCIA IMPULSI
cod. 1075166 - 1/2"
cod. 1075167 - 1"1/2
cod. 1075168 - 2"

LINEA IDRICA DI CARICO

POMPA DOSAGGIO DISINFEZIONE
cod. 1075136

230V AC

VALVOLA A SFERA

VALVOLA DI RITEGNO

ELETTROVALVOLA - 24 Vac
cod. 1041335 - 1/2"
cod. 1041336 - 1"1/2
cod. 1041337 - 2"

Contenitore per antimicotico disinfezione

24V AC

SCARICO SIFONATO

VASCHETTA LAVAPIEDI

ATTIVAZIONE CON FOTOCELLULA

Colonna INOX con fotocellula
cod. 1041247

OPPURE
Quadro con fotocellula
cod. 1041248

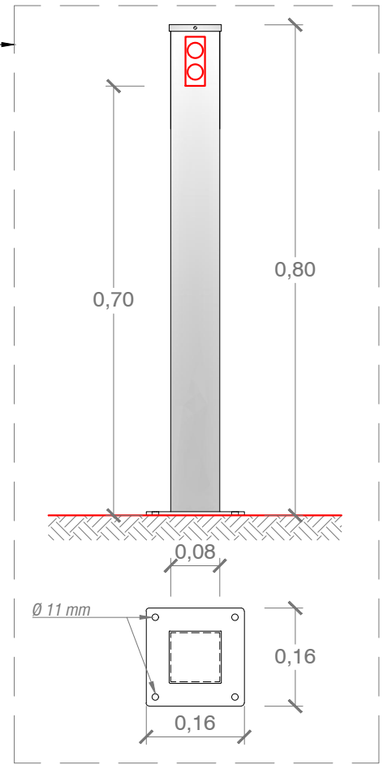

1 SCHEMA IMPIANTO TIPO VASCA LAVAPIEDI

Scala: 1:20

Nota bene:

a. Le distanze d'installazione dei singoli accessori possono essere definite in fase di posa, a seconda delle esigenze del percorso d'ingresso alla vasca.

b. Gli accessori nel presente schema sono da ordinare in base al diametro della tubazione scelta in fase di posa.

C.P.A. Srl - Via Don Demetrio Castelli, 71 - 12060 Roddi (CN)- Italy
Tel. +39.0173.615693 - Fax +39.0173.620922
email : cpa@cpa-piscine.it

Il presente disegno non può essere riprodotto, copiato, modificato o comunicato a terzi senza autorizzazione scritta.

SCHEMA IMPIANTO VASCA LAVAPIEDI

committente	CPA srl
cod.id.unico	00-0000
file	sch_imp_vasca_lavapiedi_rev02
formato	A3
foglio	1 di 1
approvazione	M.C.
redazione	U.T.
data emiss.	03/03/2021
rev.	02

1/20
scala
dis. n°
01