



1 SEZIONE TRASVERSALE TIPO - LATO DESTRO
Scala: 1:10

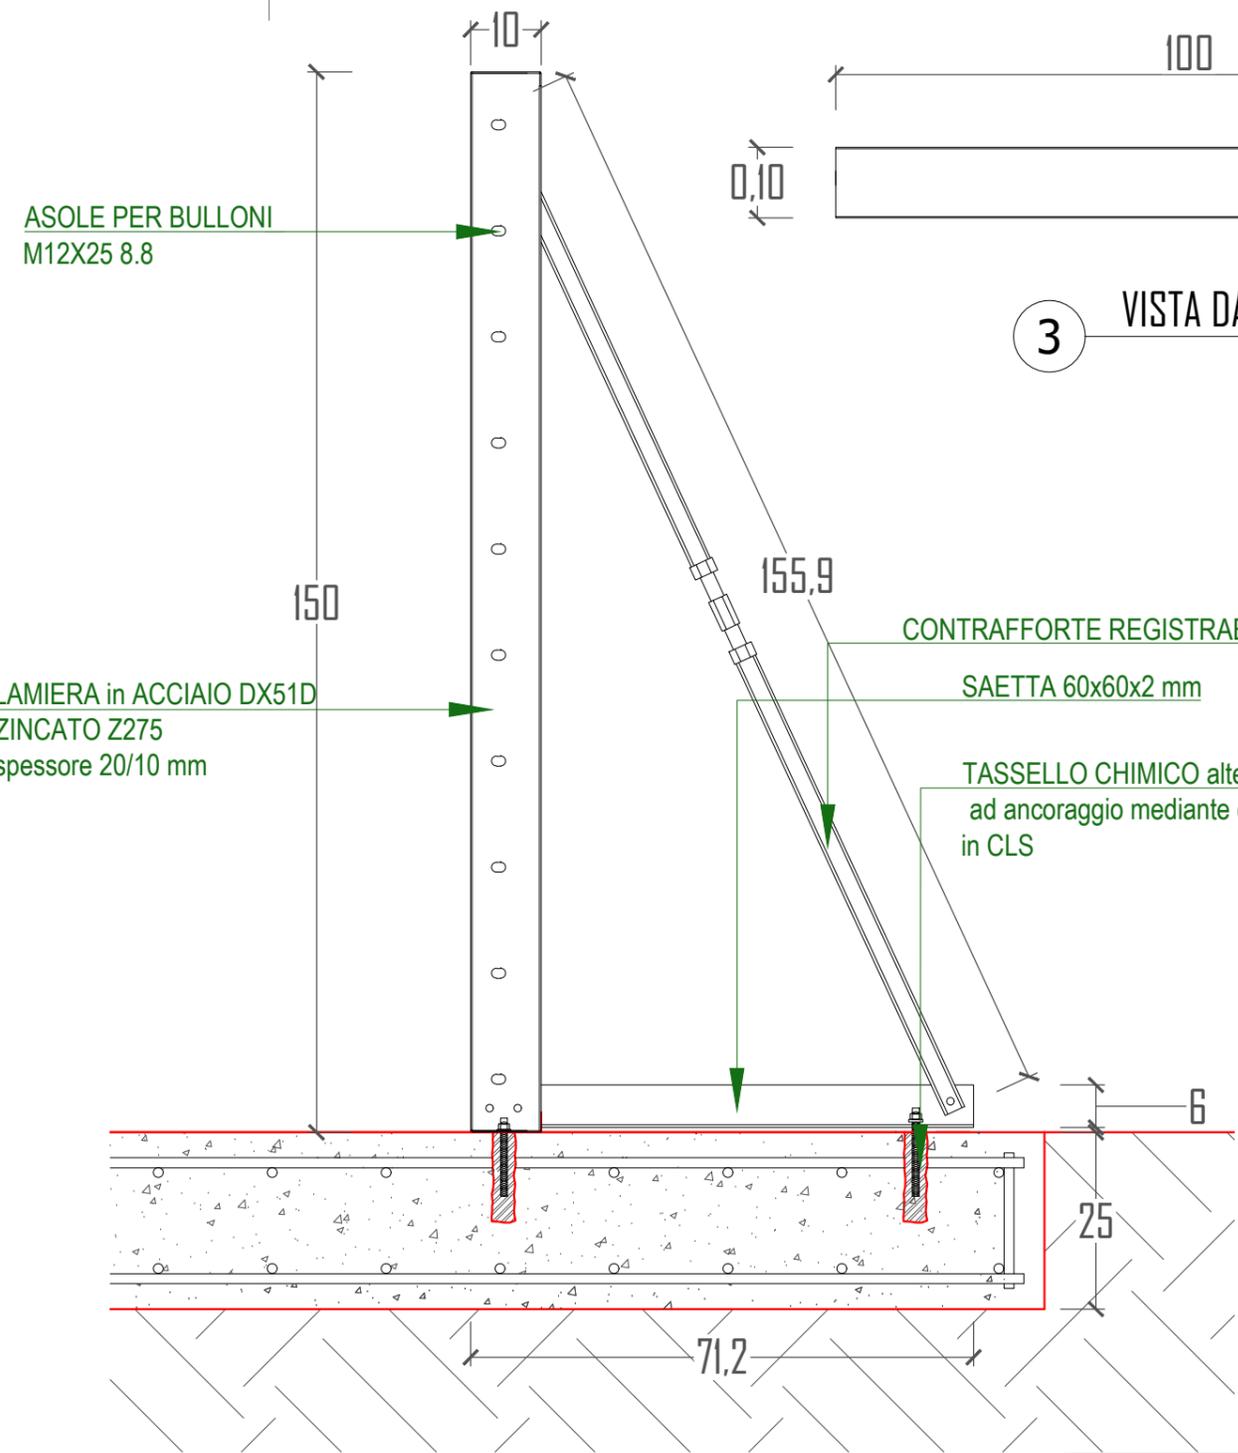


2 SEZIONE TRASVERSALE TIPO - LATO SINISTRO
Scala: 1:10

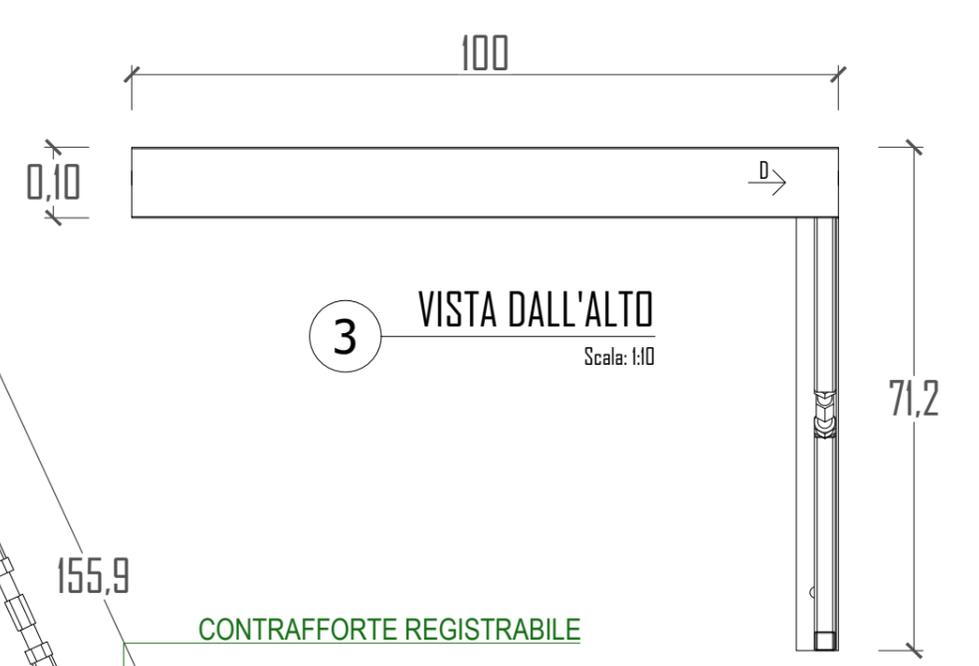

3 VISTA DALL'ALTO
Scala: 1:10

- CONTRAFFORTE REGISTRABILE
- SAETTA 60x60x2 mm
- TASSELLO CHIMICO alternativo ad ancoraggio mediante cordolo in CLS

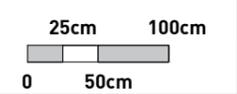

C.P.A. srl
Via D. Castelli, 71 - 12060 Roddi - CN
email : ufficiotecnico@cpa-piscine.it

PANNELLO IN ACCIAIO
EGEO STEEL AUTOPORTANTE

Id. Unico	22-0000		A3
Committente	C.P.A. s.r.l.		foglio
Rev.	Data	Disegnatore	Controllore
			03 di 03
			scala
			1/50
			dis. n°
	00	19/08/2020	Ing. F. Testa
			M. Cussino
Il presente disegno non può essere riprodotto, copiato, modificato o comunicato a terzi senza autorizzazione scritta.			
file	tav03_egeo_steel_autoportante_cpasrl_ver00		



03