


1 SEZIONE TIPO
Scala: 1:10

LUNGHEZZA DEL CONTRAFFORTE [m]	HI20	HI35	HI50
	0,530	0,665	0,630

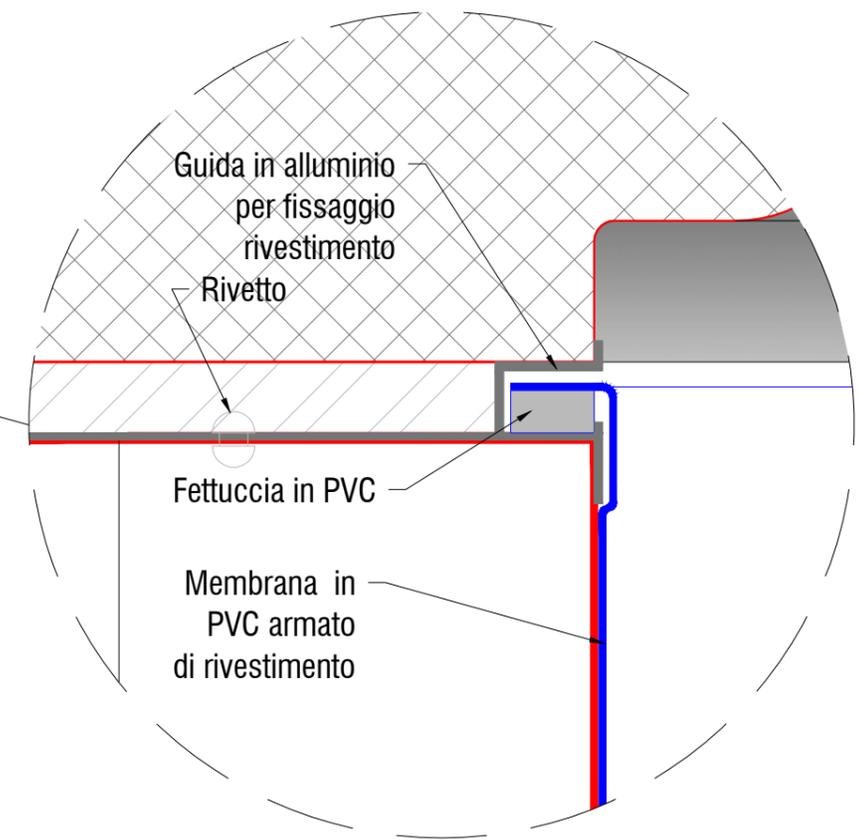

2 DETTAGLIO
Scala: 1:1

Pannello EGEO STEEL in acciaio DX51D zincato Z275 spessore 20/10 mm
Platea di fondazione

Armatura raccomandata realizzata tramite doppia rete elettrosaldada $\phi 10$ 200x200

Ancoraggio mediante tassello chimico

C.P.A. srl
Via D. Castelli, 71 - 12060 Roddi - CN
email : ufficiotecnico@cpa-piscine.it

PANNELLO IN ACCIAIO
EGEO STEEL

Id. Unico	22-0000			A3
Committente	C.P.A. s.r.l.			foglio
Rev.	Data	Disegnatore	Controllore	01 di 01
				scala
				1/50
				dis. n°
--	--	--	--	
01	01/06/2022	Ing. F. Testa	M. Cussino	
Il presente disegno non può essere riprodotto, copiato, modificato o comunicato a terzi senza autorizzazione scritta.				
file	tav01_egeo_steel_sezioni_cpasrl_ver01			



01