


Il presente disegno non può essere riprodotto, copiato, modificato o comunicato a terzi senza autorizzazione scritta.

4020127 cod. art. CPA  
 INT\_0096 cod. id. unico  
 INT\_0096\_01 cod. id parte  
 cod. id assieme  
 C.P.A. s.r.l. committente  
 01/06/2022 data revisione

08/03/2024
Rev.
00
foglio
1 di 16
scala
1:10
dis. n°

**FORATURE**  
**BOCCHETTA MT3 cod. 2220102**

**01**

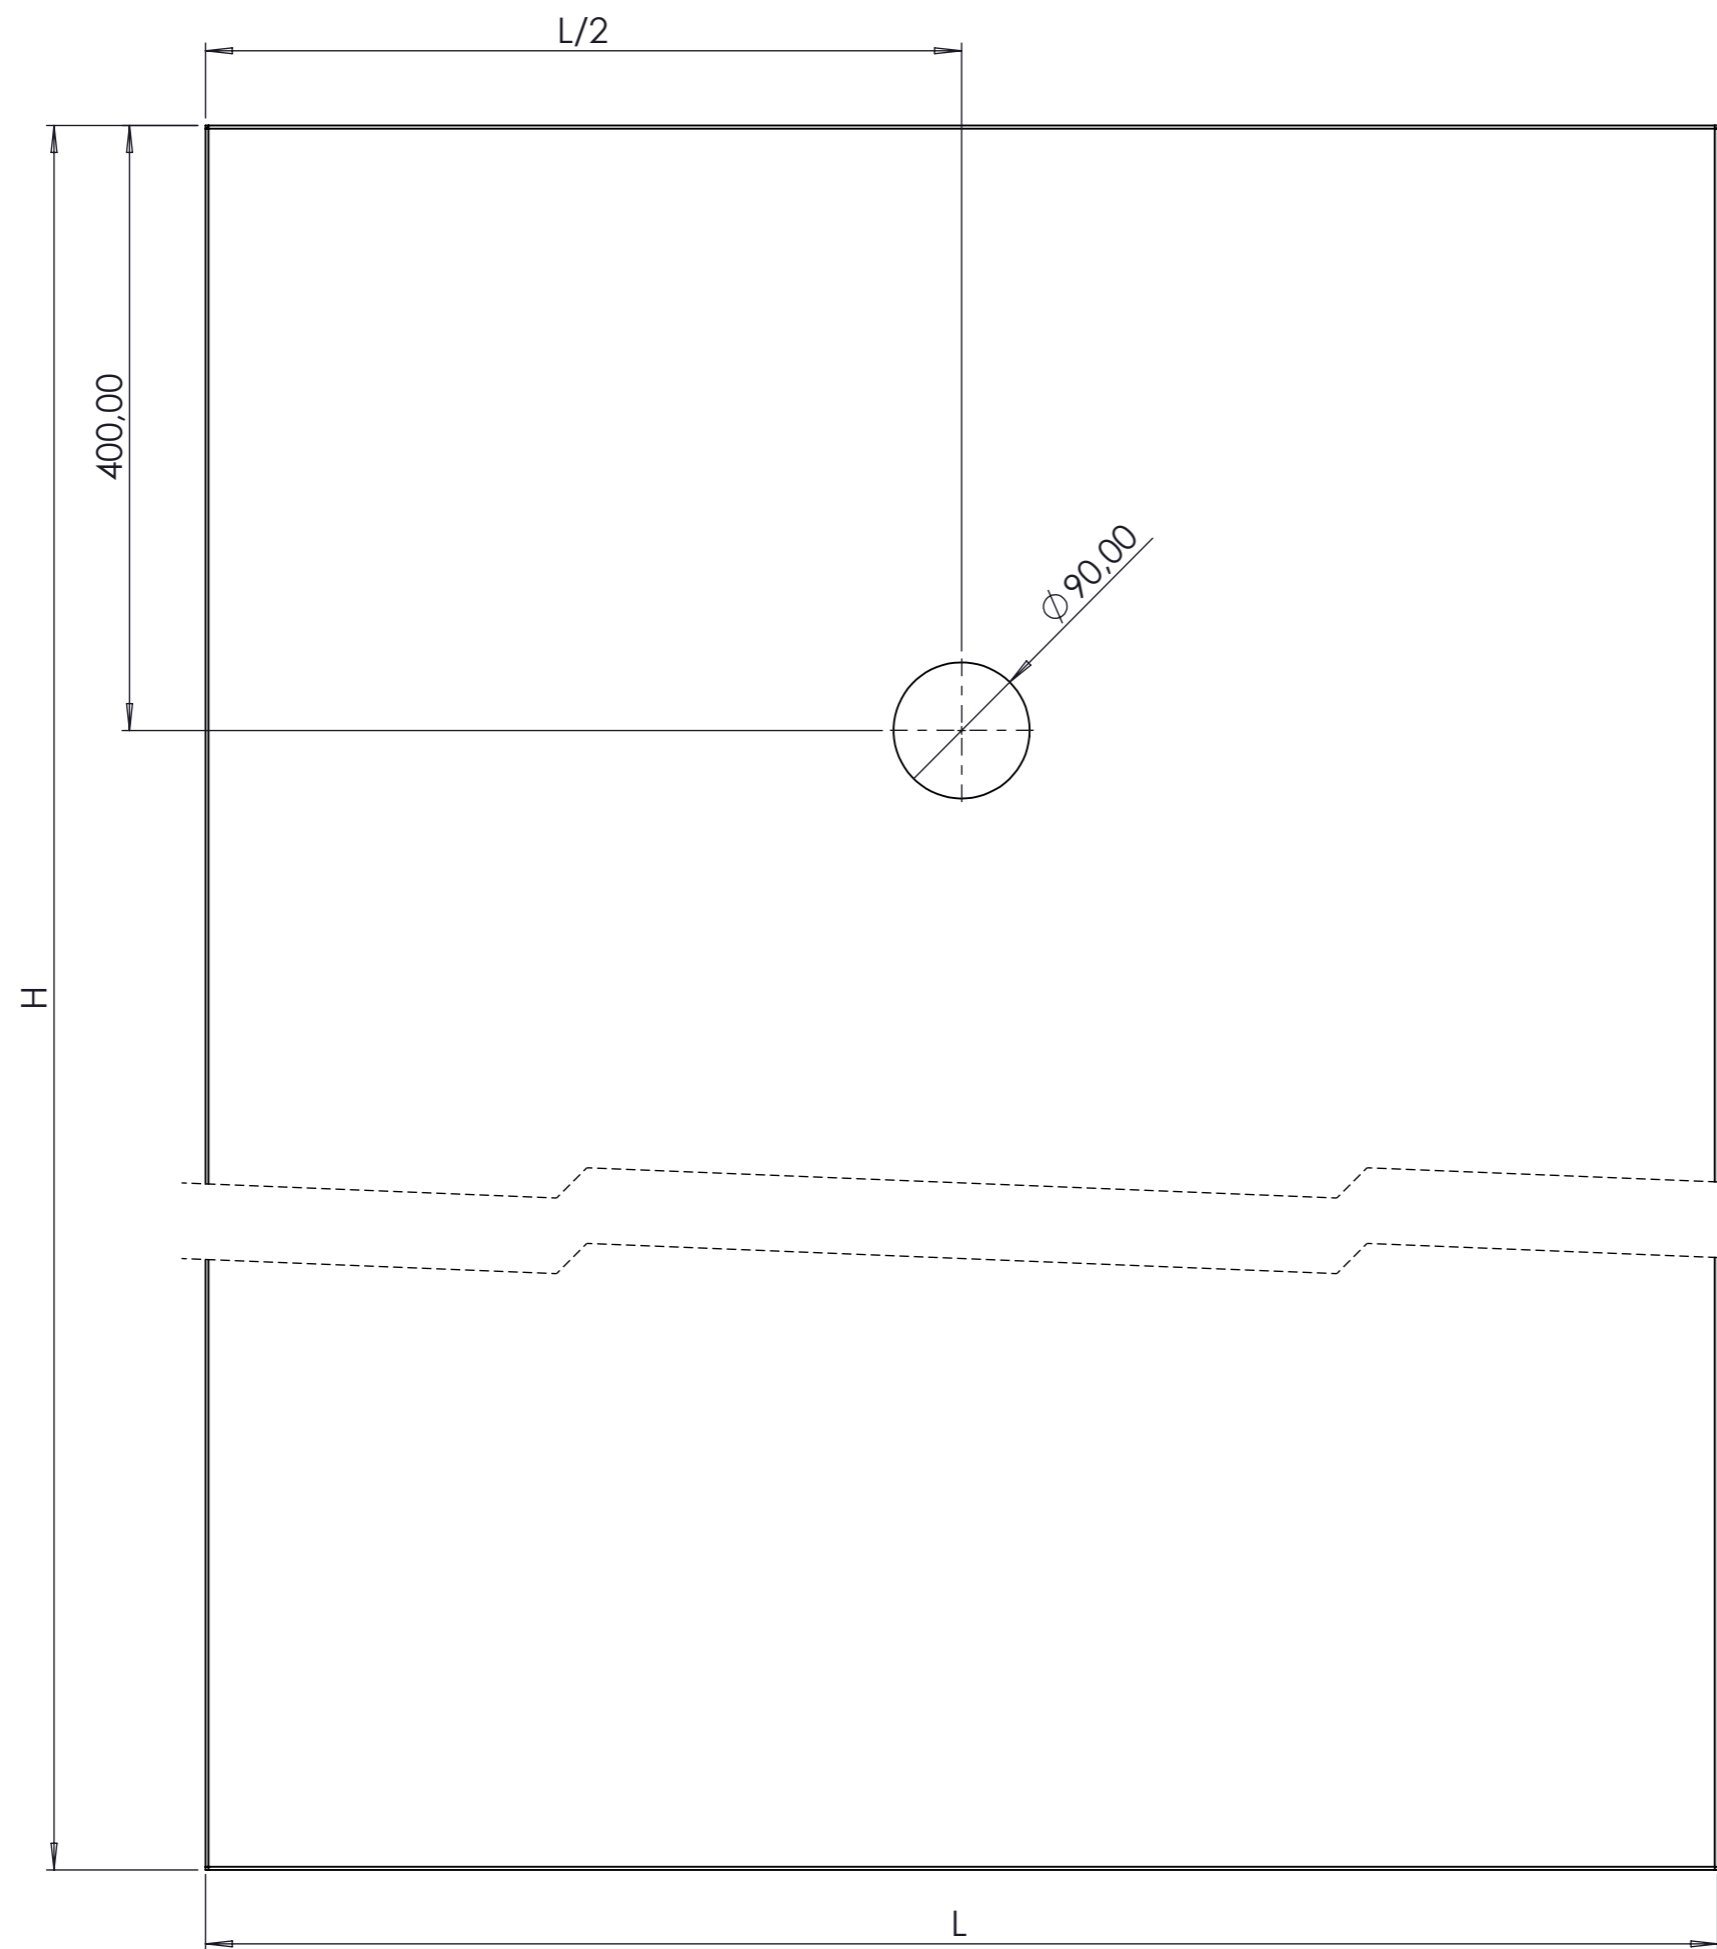


Il presente disegno non può essere riprodotto, copiato, modificato o comunicato a terzi senza autorizzazione scritta.

4020712 cod. art. CPA  
 INT\_0096 cod. id. unico  
 INT\_0096\_01 cod. id parte  
 cod. id assieme  
 C.P.A. s.r.l. committente  
 01/06/2022 data revisione

08/03/2024
Rev.
00
foglio
2 di 16
scala
1:10
dis. n°

**FORATURE**  
**BOCCHETTA REAL cod. 1070317**

**02**

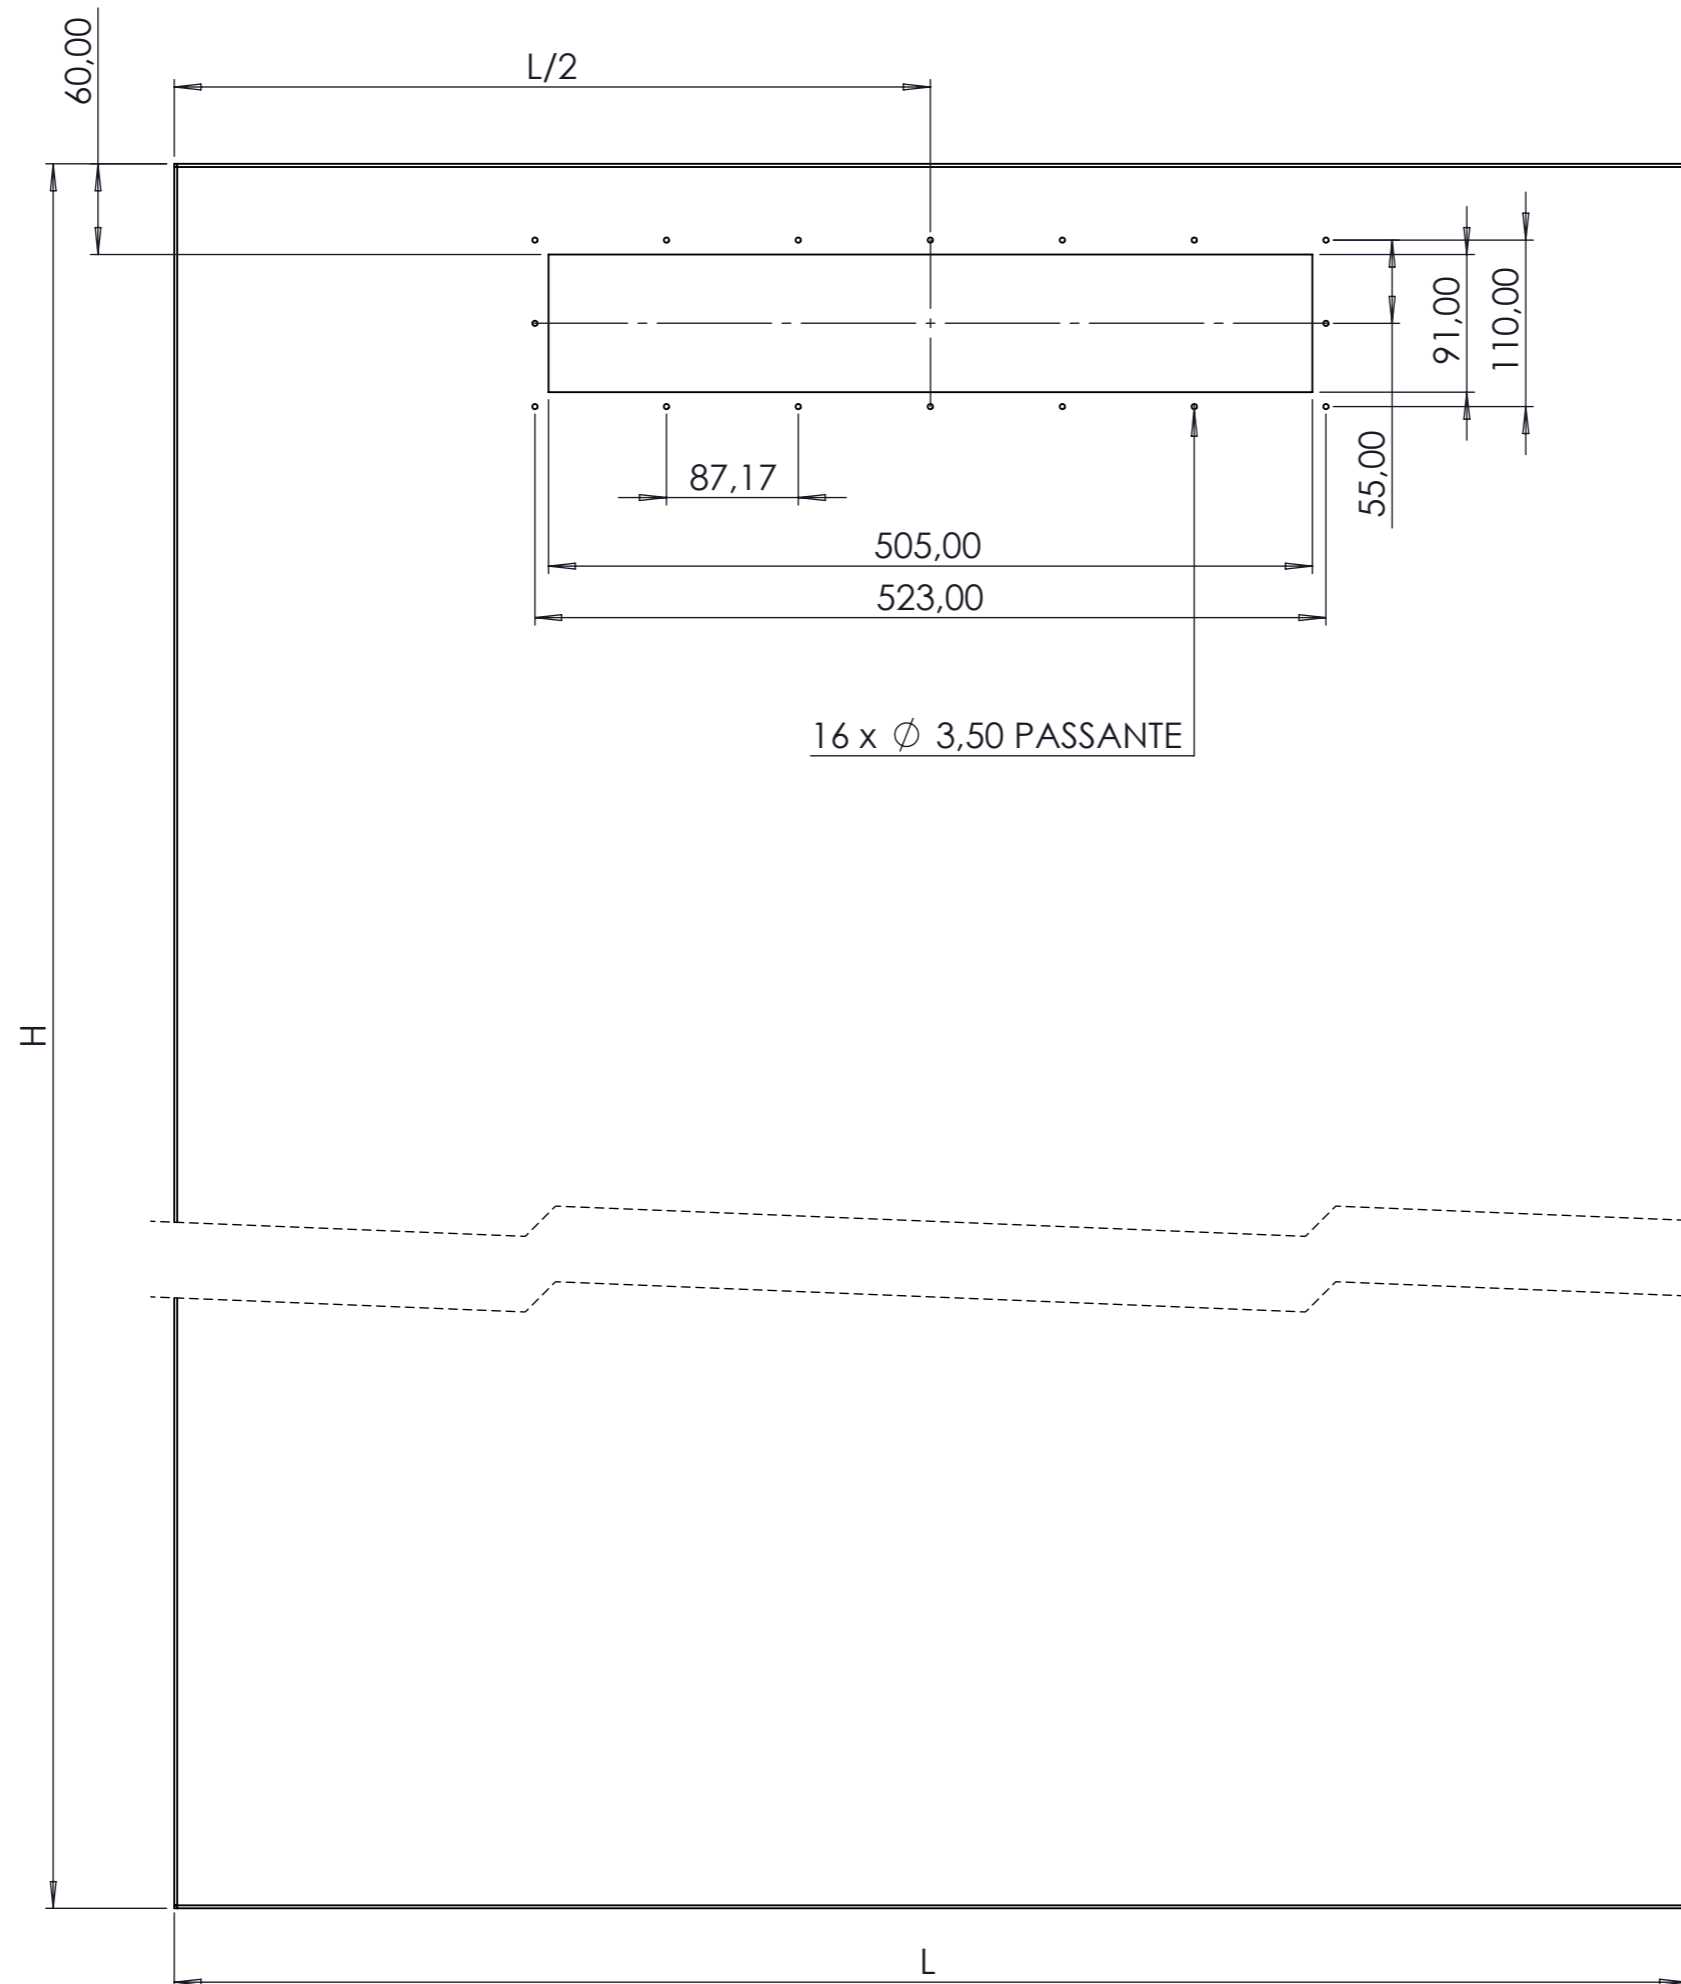


Il presente disegno non può essere riprodotto, copiato, modificato o comunicato a terzi senza autorizzazione scritta.

4020131 cod. art. CPA  
 INT\_0096 cod. id. unico  
 INT\_0096\_01 cod. id parte  
 cod. id assieme  
 C.P.A. s.r.l. committente  
 01/06/2022 data revisione

08/03/2024
Rev.
00
foglio
3 di 16
scala
1:20
dis. n°

**FORATURE**  
 SKIMMER LX7 cod. 2220144

**03**

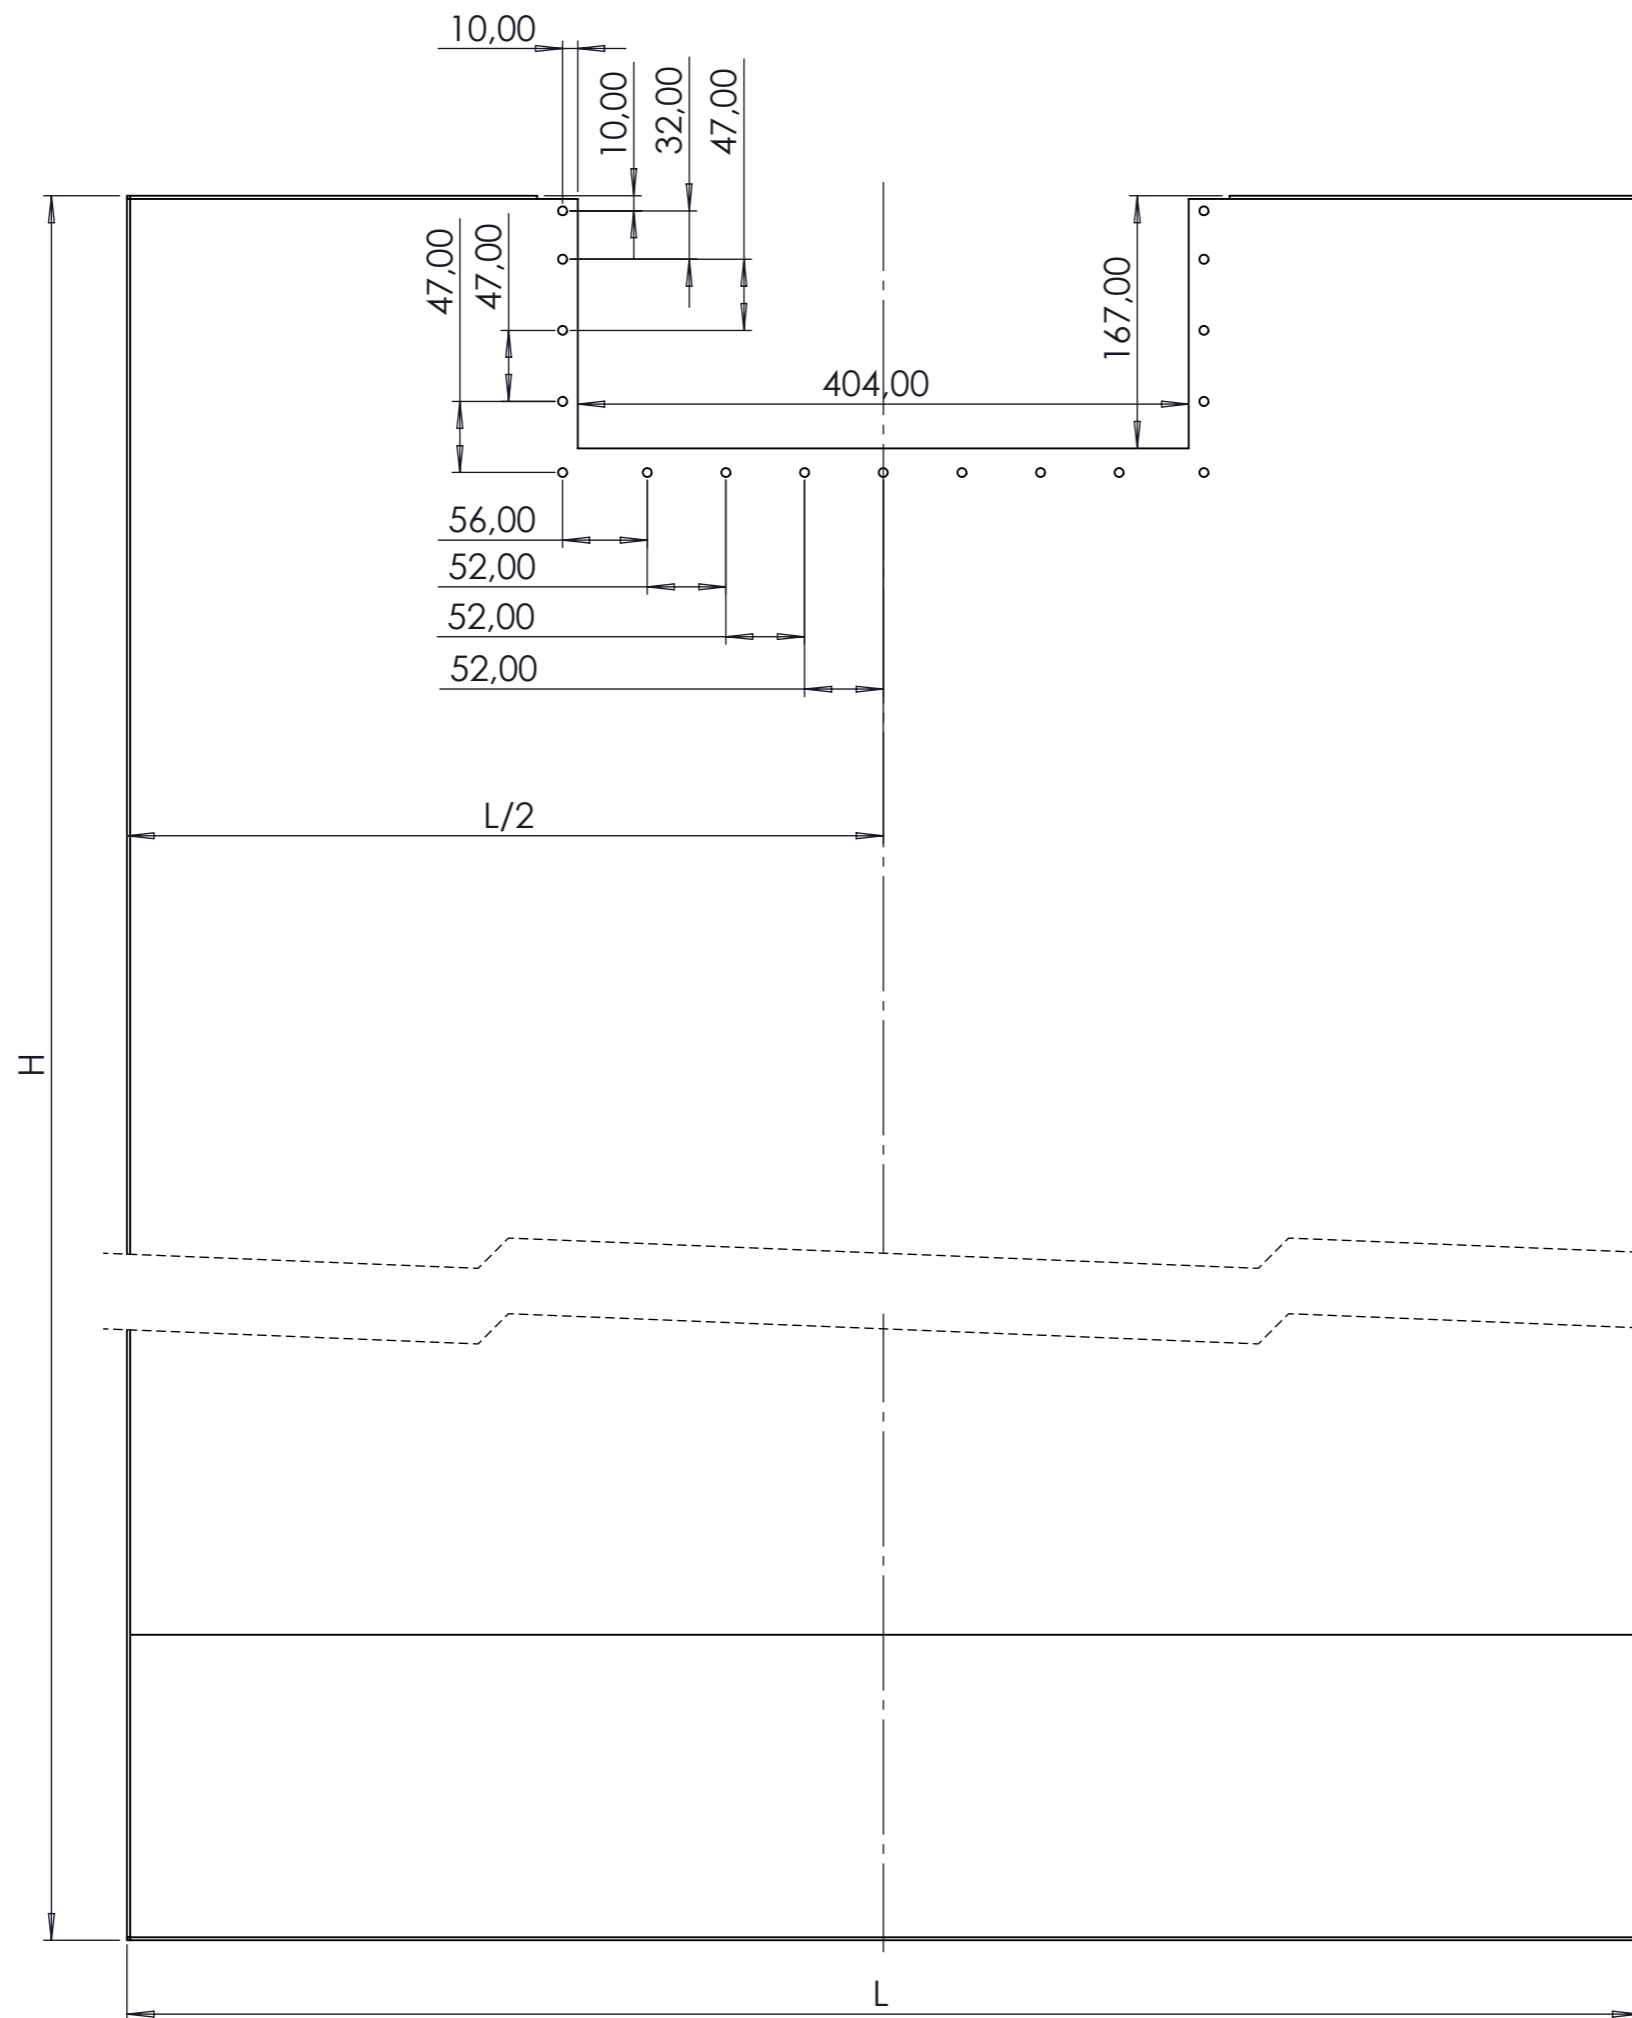


Il presente disegno non può essere riprodotto, copiato, modificato o comunicato a terzi senza autorizzazione scritta.

4020132 cod. art. CPA  
 INT\_0096 cod. id. unico  
 INT\_0096\_01 cod. id parte  
 cod. id assieme  
 C.P.A. s.r.l. committente  
 01/06/2022 data revisione

08/03/2024
Rev.
00
foglio
4 di 16
scala
1:10
dis. n°

**FORATURE**  
**BOCCHETTA MT3 cod. 2220102**

**04**

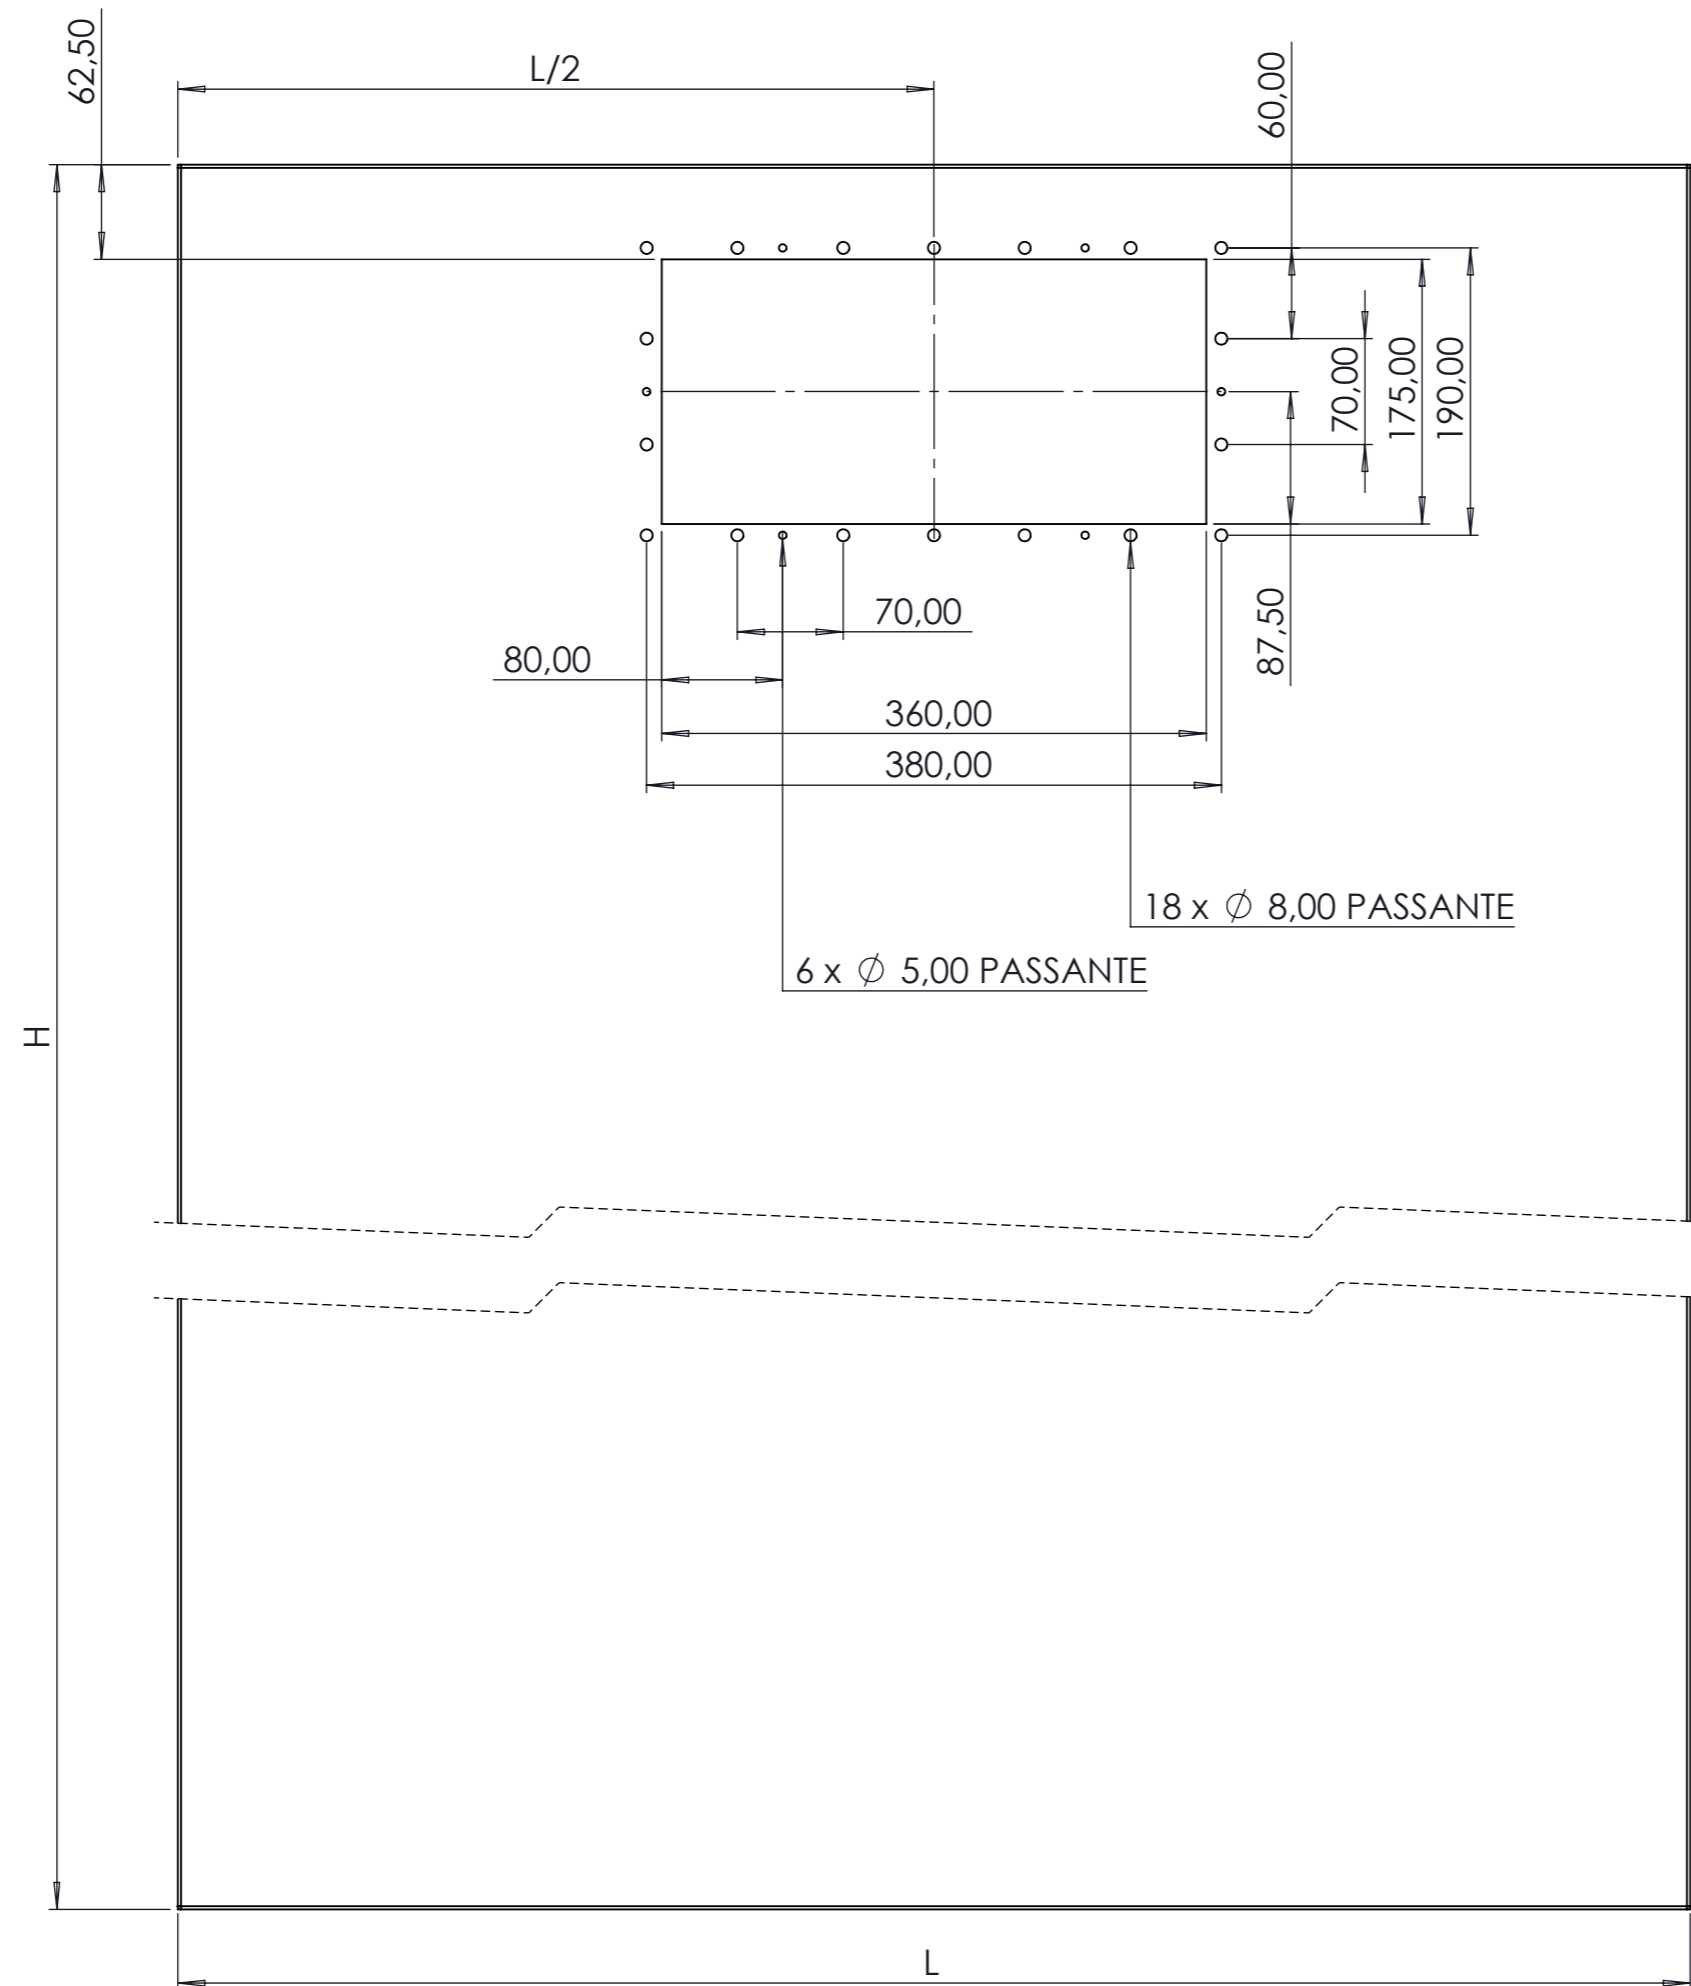


Il presente disegno non può essere riprodotto, copiato, modificato o comunicato a terzi senza autorizzazione scritta.

4020130 cod. art. CPA  
 INT\_0096 cod. id. unico  
 INT\_0096\_01 cod. id parte  
 cod. id assieme  
 C.P.A. s.r.l. committente  
 01/06/2022 data revisione

08/03/2024
Rev.
00
foglio
5 di 16
scala
1:20
dis. n°

**FORATURE**  
**SKIMMER MT3 cod. 2220300**

**05**

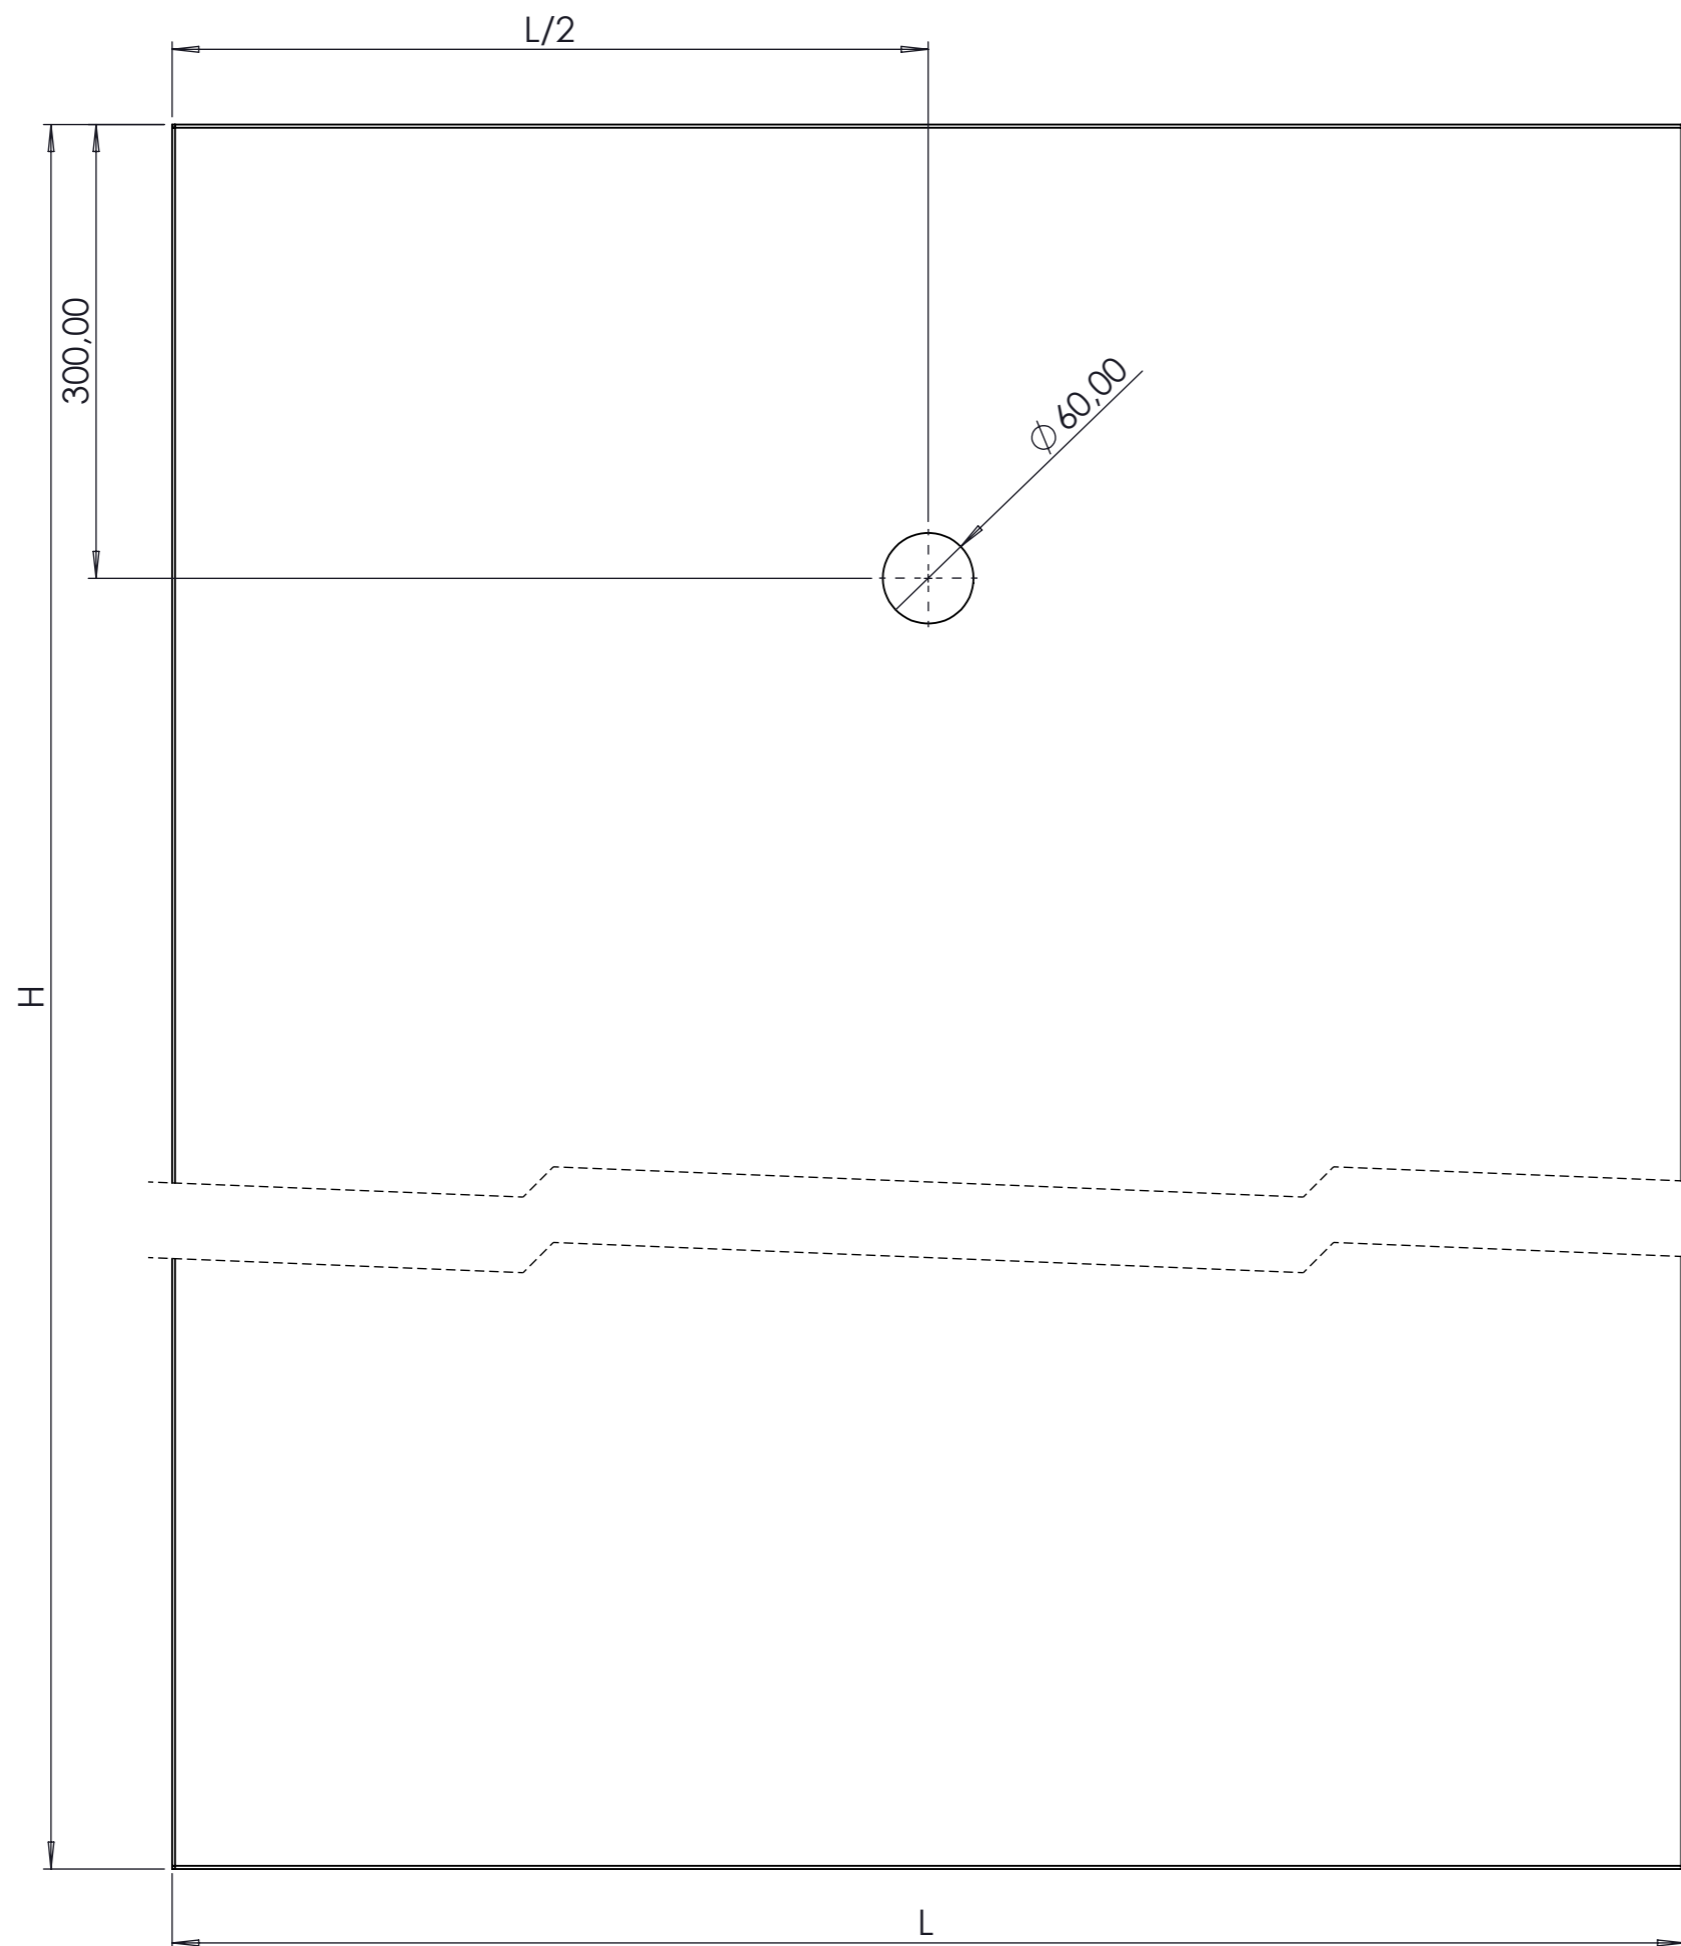

Il presente disegno non può essere riprodotto, copiato, modificato o comunicato a terzi senza autorizzazione scritta.


4020136 cod. art. CPA  
 INT\_0096 cod. id. unico  
 INT\_0096\_01 cod. id parte  
 cod. id assieme  
 C.P.A. s.r.l. committente  
 01/06/2022 data revisione

08/03/2024
Rev.
00
foglio
6 di 16
scala
1:10
dis. n°

**FORATURE**

**PRESA SPAZZOLA MT3 cod. 2220105**

**06**

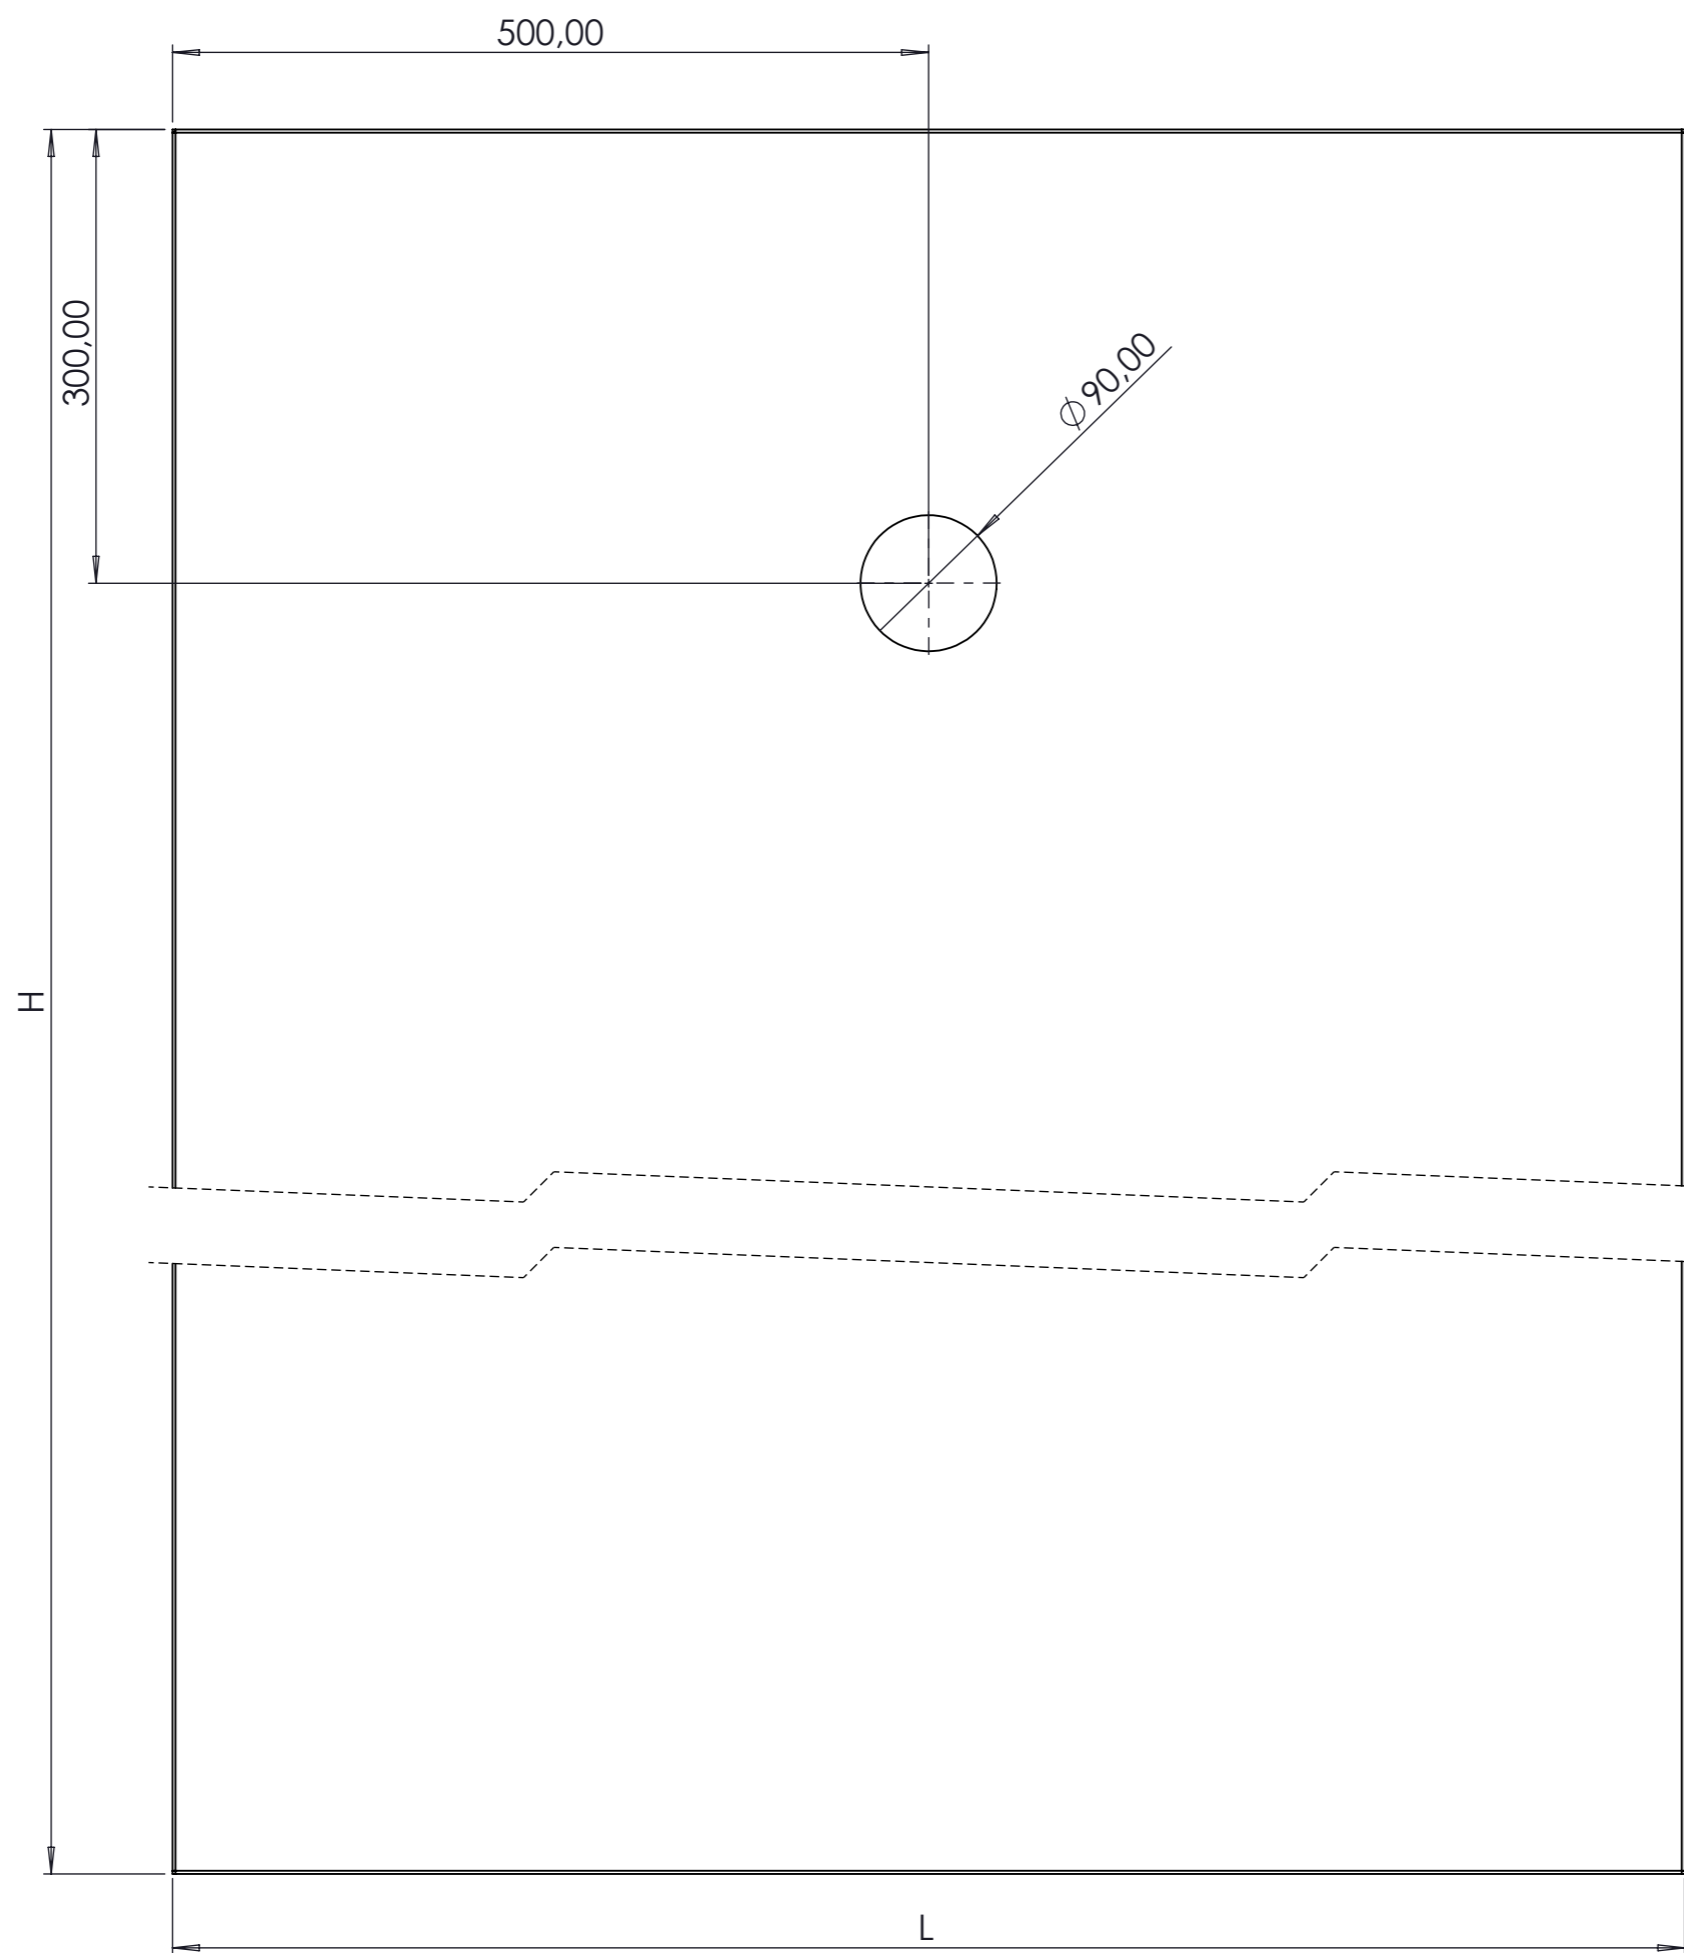

Il presente disegno non può essere riprodotto, copiato, modificato o comunicato a terzi senza autorizzazione scritta.


4020765 cod. art. CPA  
 INT\_0096 cod. id. unico  
 INT\_0096\_01 cod. id parte  
 cod. id assieme  
 C.P.A. s.r.l. committente  
 01/06/2022 data revisione

08/03/2024
Rev.
00
foglio
7 di 16
scala
1:10
dis. n°

**FORATURE**

**PRESA SPAZZOLA REAL cod. 1070329**

**07**

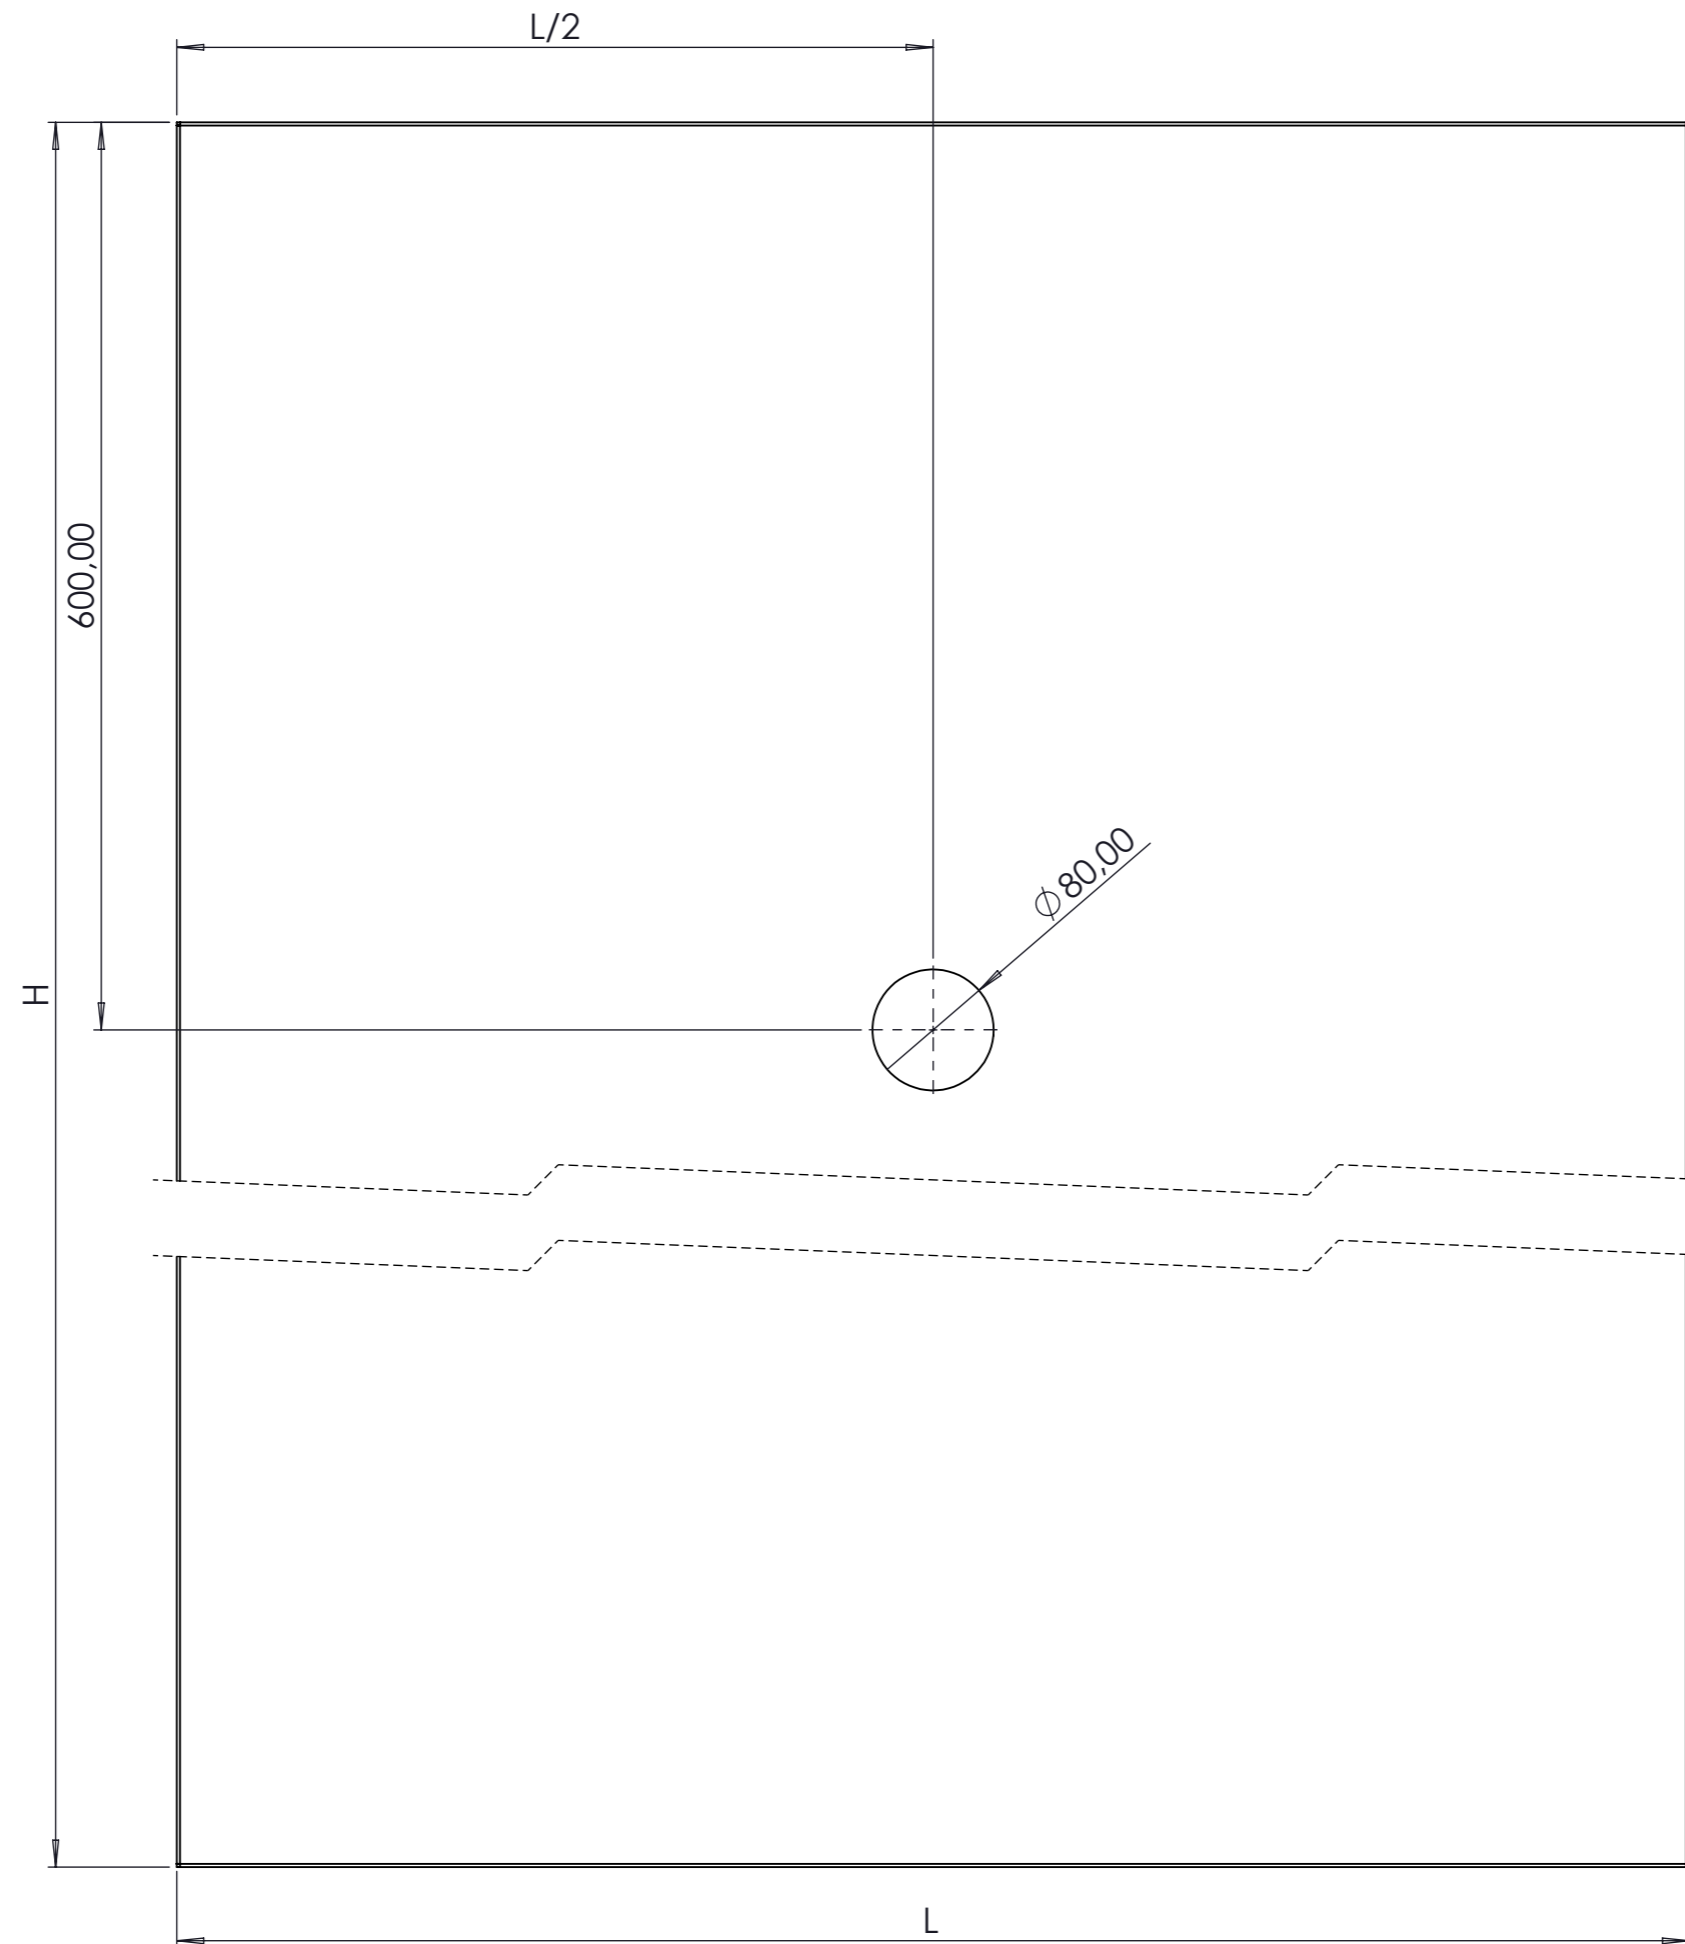

Il presente disegno non può essere riprodotto, copiato, modificato o comunicato a terzi senza autorizzazione scritta.

4020129 cod. art. CPA  
 INT\_0096 cod. id. unico  
 INT\_0096\_01 cod. id parte  
 cod. id assieme  
 C.P.A. s.r.l. committente  
 01/06/2022 data revisione


08/03/2024
Rev.
00
foglio
8 di 16
scala
1:20
dis. n°

**FORATURE**

**FARO MT4 CON BOCCHETTA cod. 1070168**

**08**



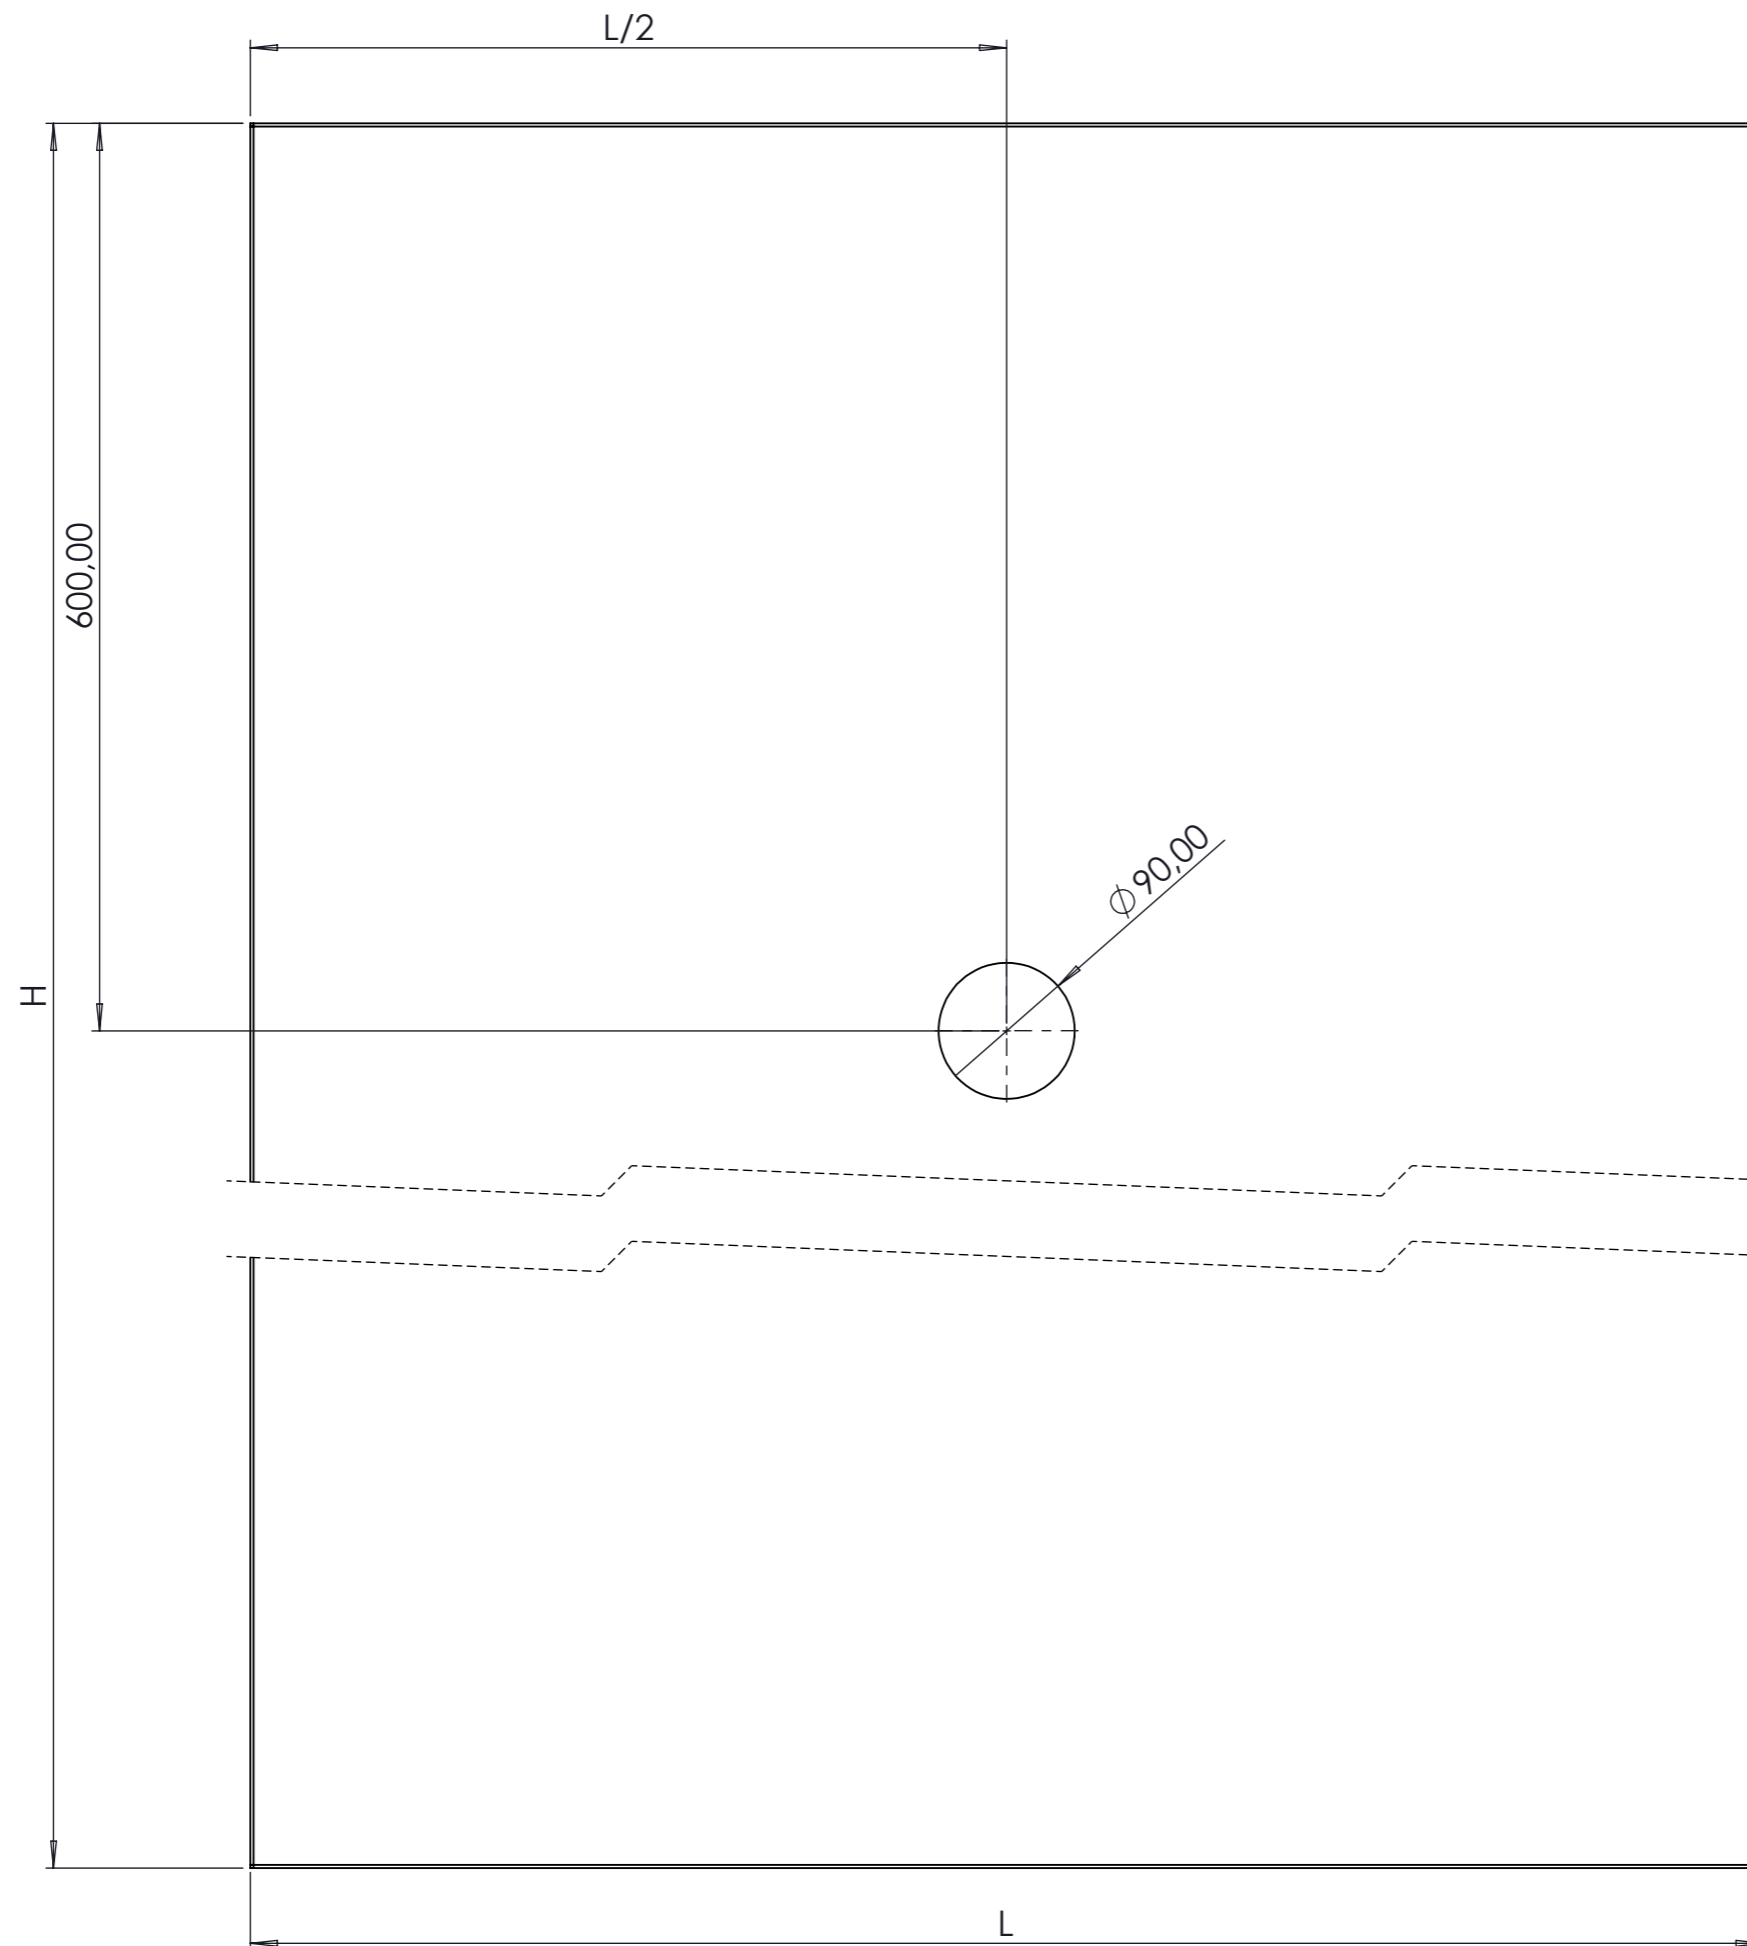

Il presente disegno non può essere riprodotto, copiato, modificato o comunicato a terzi senza autorizzazione scritta.


4020714 cod. art. CPA  
 INT\_0096 cod. id. unico  
 INT\_0096\_01 cod. id parte  
 cod. id assieme  
 C.P.A. s.r.l. committente  
 01/06/2022 data revisione

08/03/2024
Rev.
00
foglio
9 di 16
scala
1:10
dis. n°

**FORATURE**

**FARO MT4 CON BOCCHETTA REAL cod. 1070317**

**09**

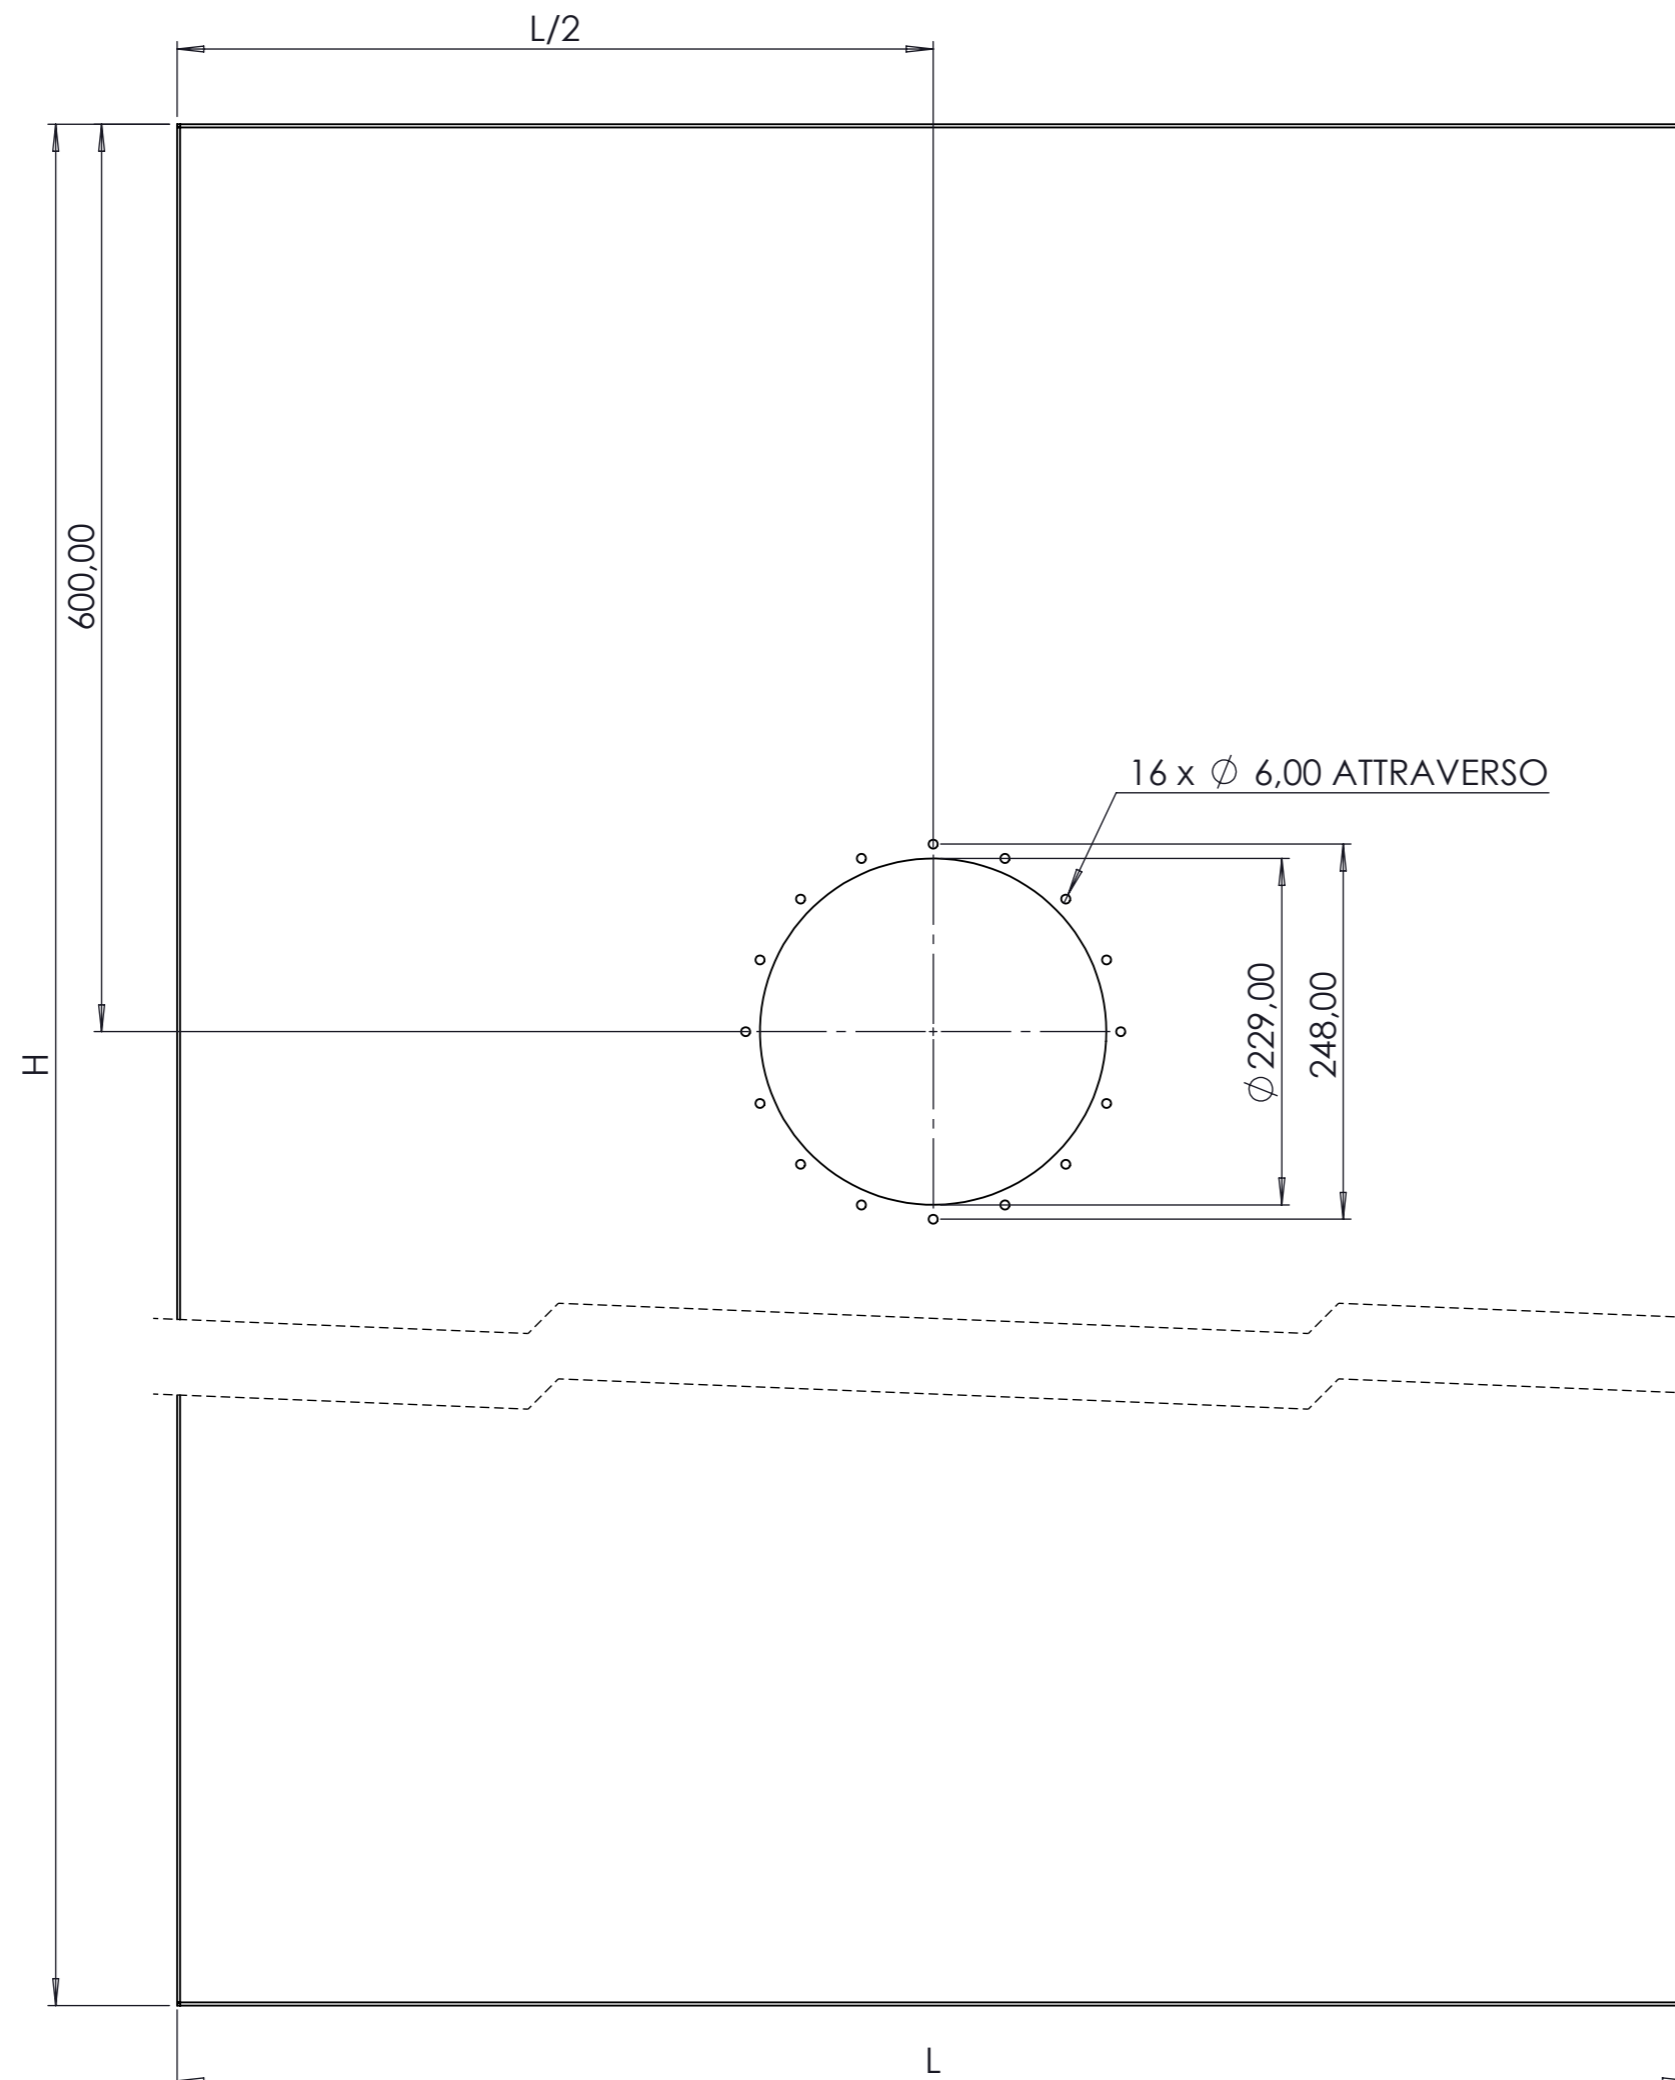

Il presente disegno non può essere riprodotto, copiato, modificato o comunicato a terzi senza autorizzazione scritta.


4020135 cod. art. CPA  
 INT\_0096 cod. id. unico  
 INT\_0096\_01 cod. id parte  
 cod. id assieme  
 C.P.A. s.r.l. committente  
 01/06/2022 data revisione

08/03/2024
Rev.
00
foglio
10 di 16
scala
1:10
dis. n°

**FORATURE**

**FARO ACQUAREVA cod. 1070224**

**10**

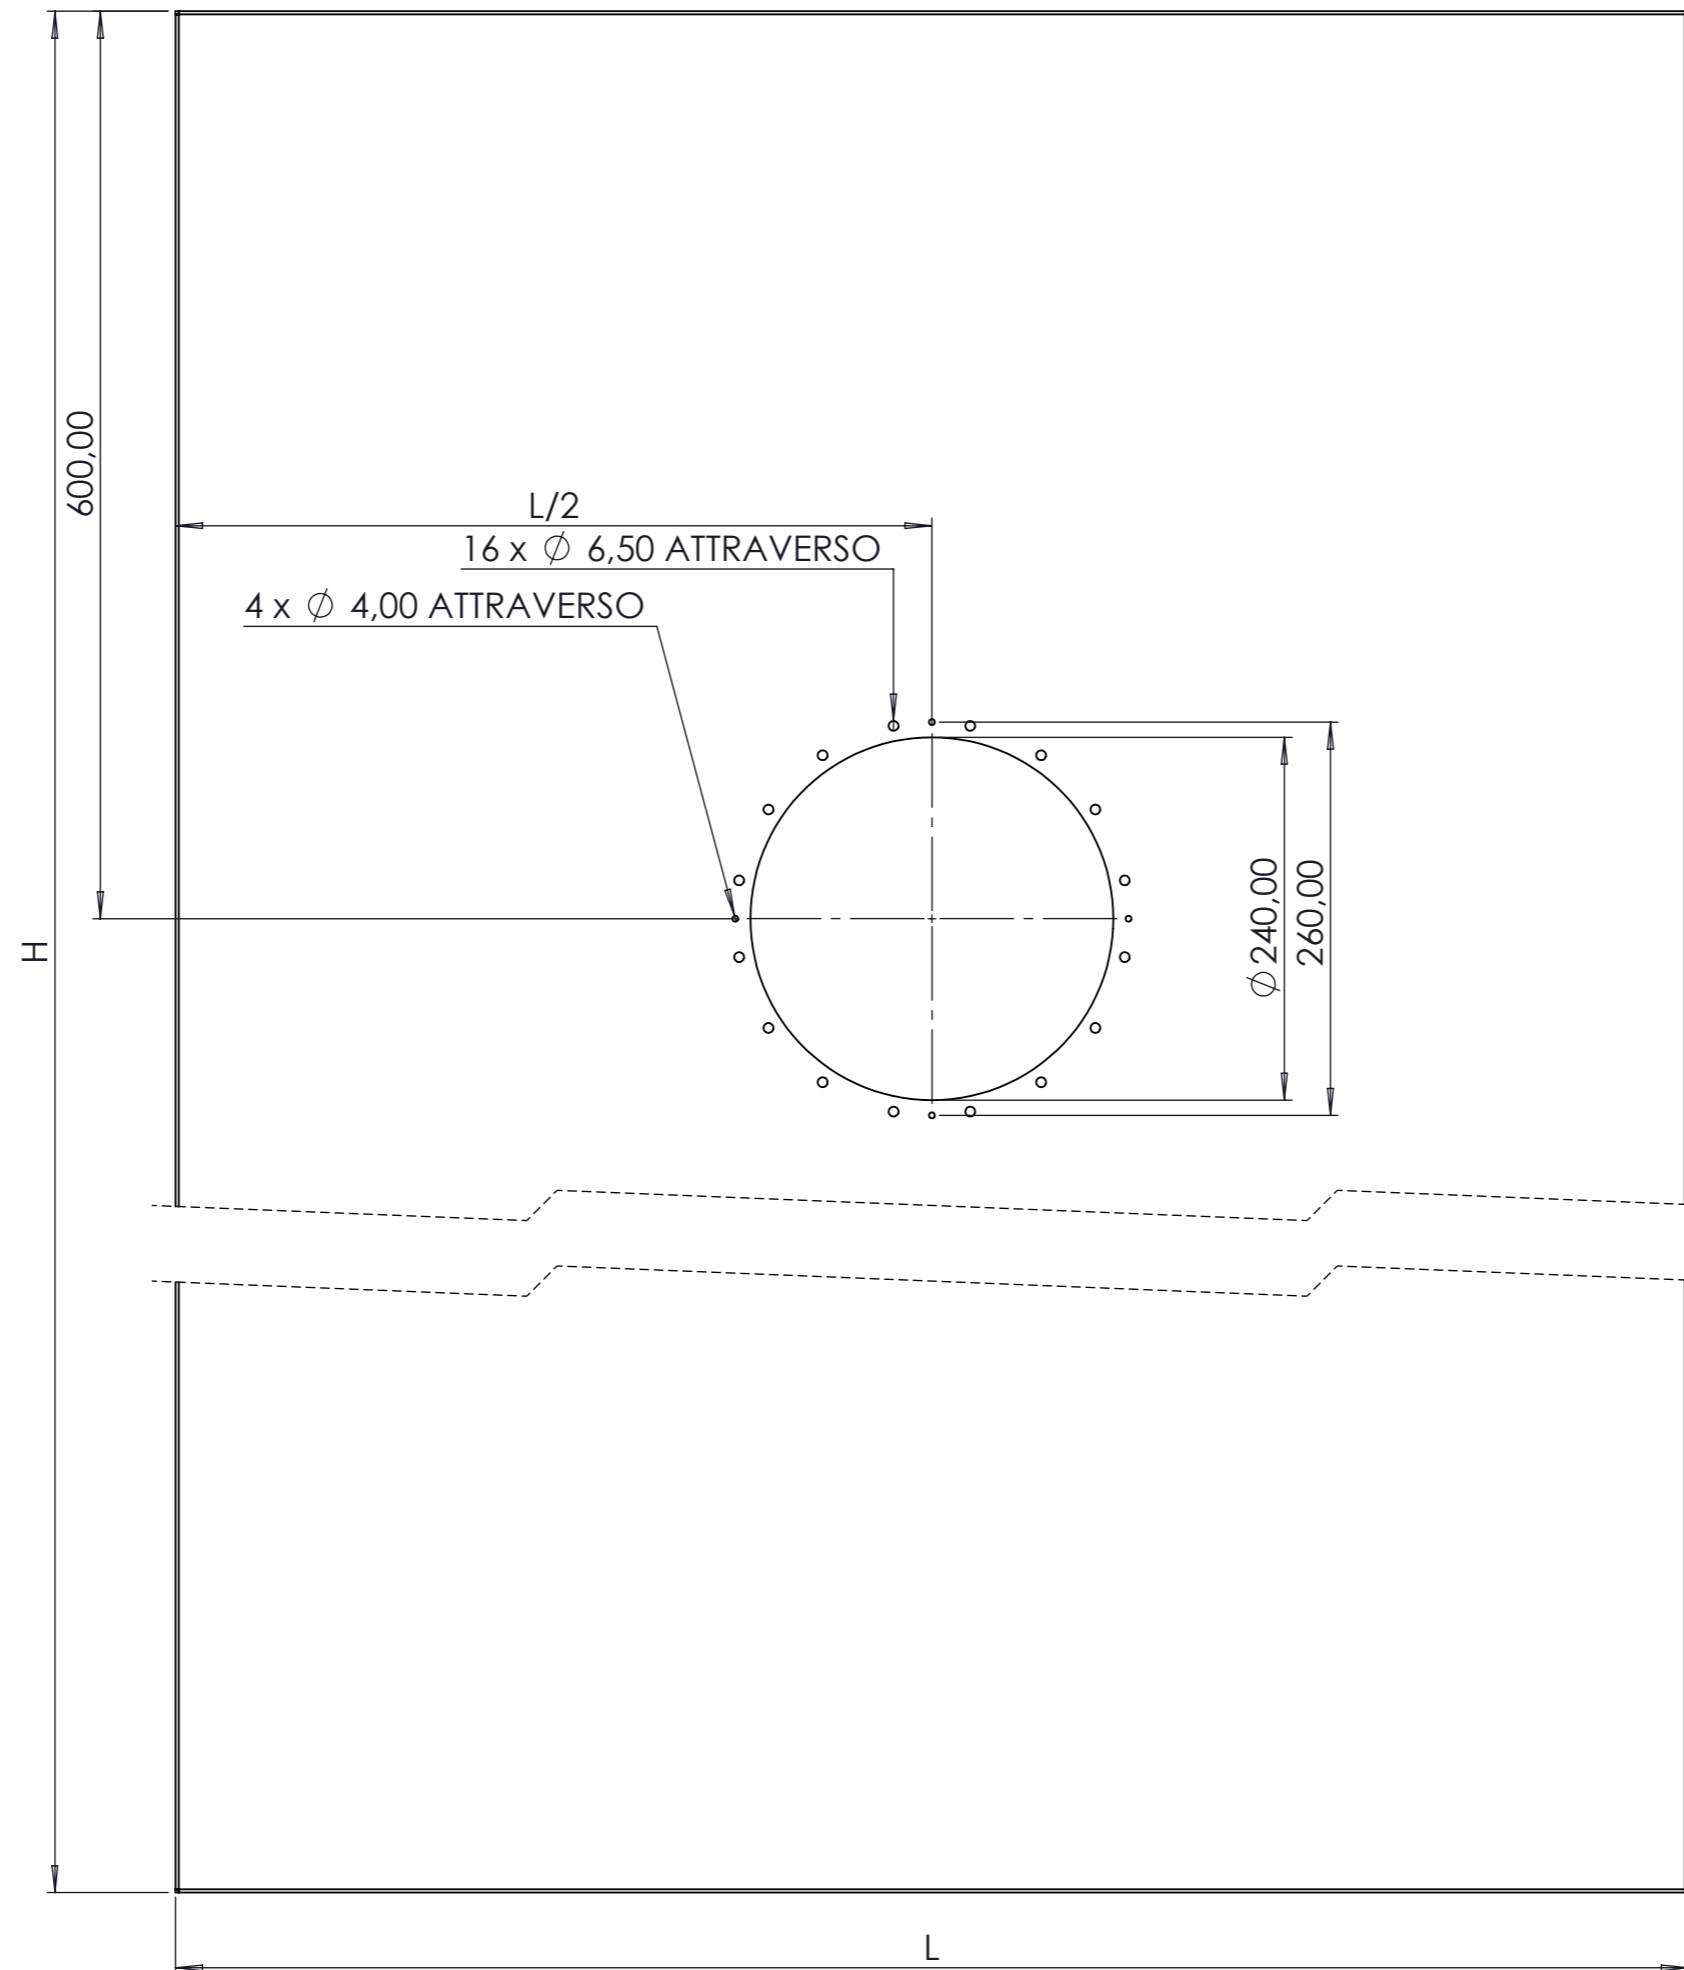


Il presente disegno non può essere riprodotto, copiato, modificato o comunicato a terzi senza autorizzazione scritta.

4020151 cod. art. CPA  
 INT\_0096 cod. id. unico  
 INT\_0096\_01 cod. id parte  
 cod. id assieme  
 C.P.A. s.r.l. committente  
 01/06/2022 data revisione

08/03/2024
Rev.
00
foglio
11 di 16
scala
1:10
dis. n°

**FORATURE**  
 FARO MT14 cod. 2220531

11

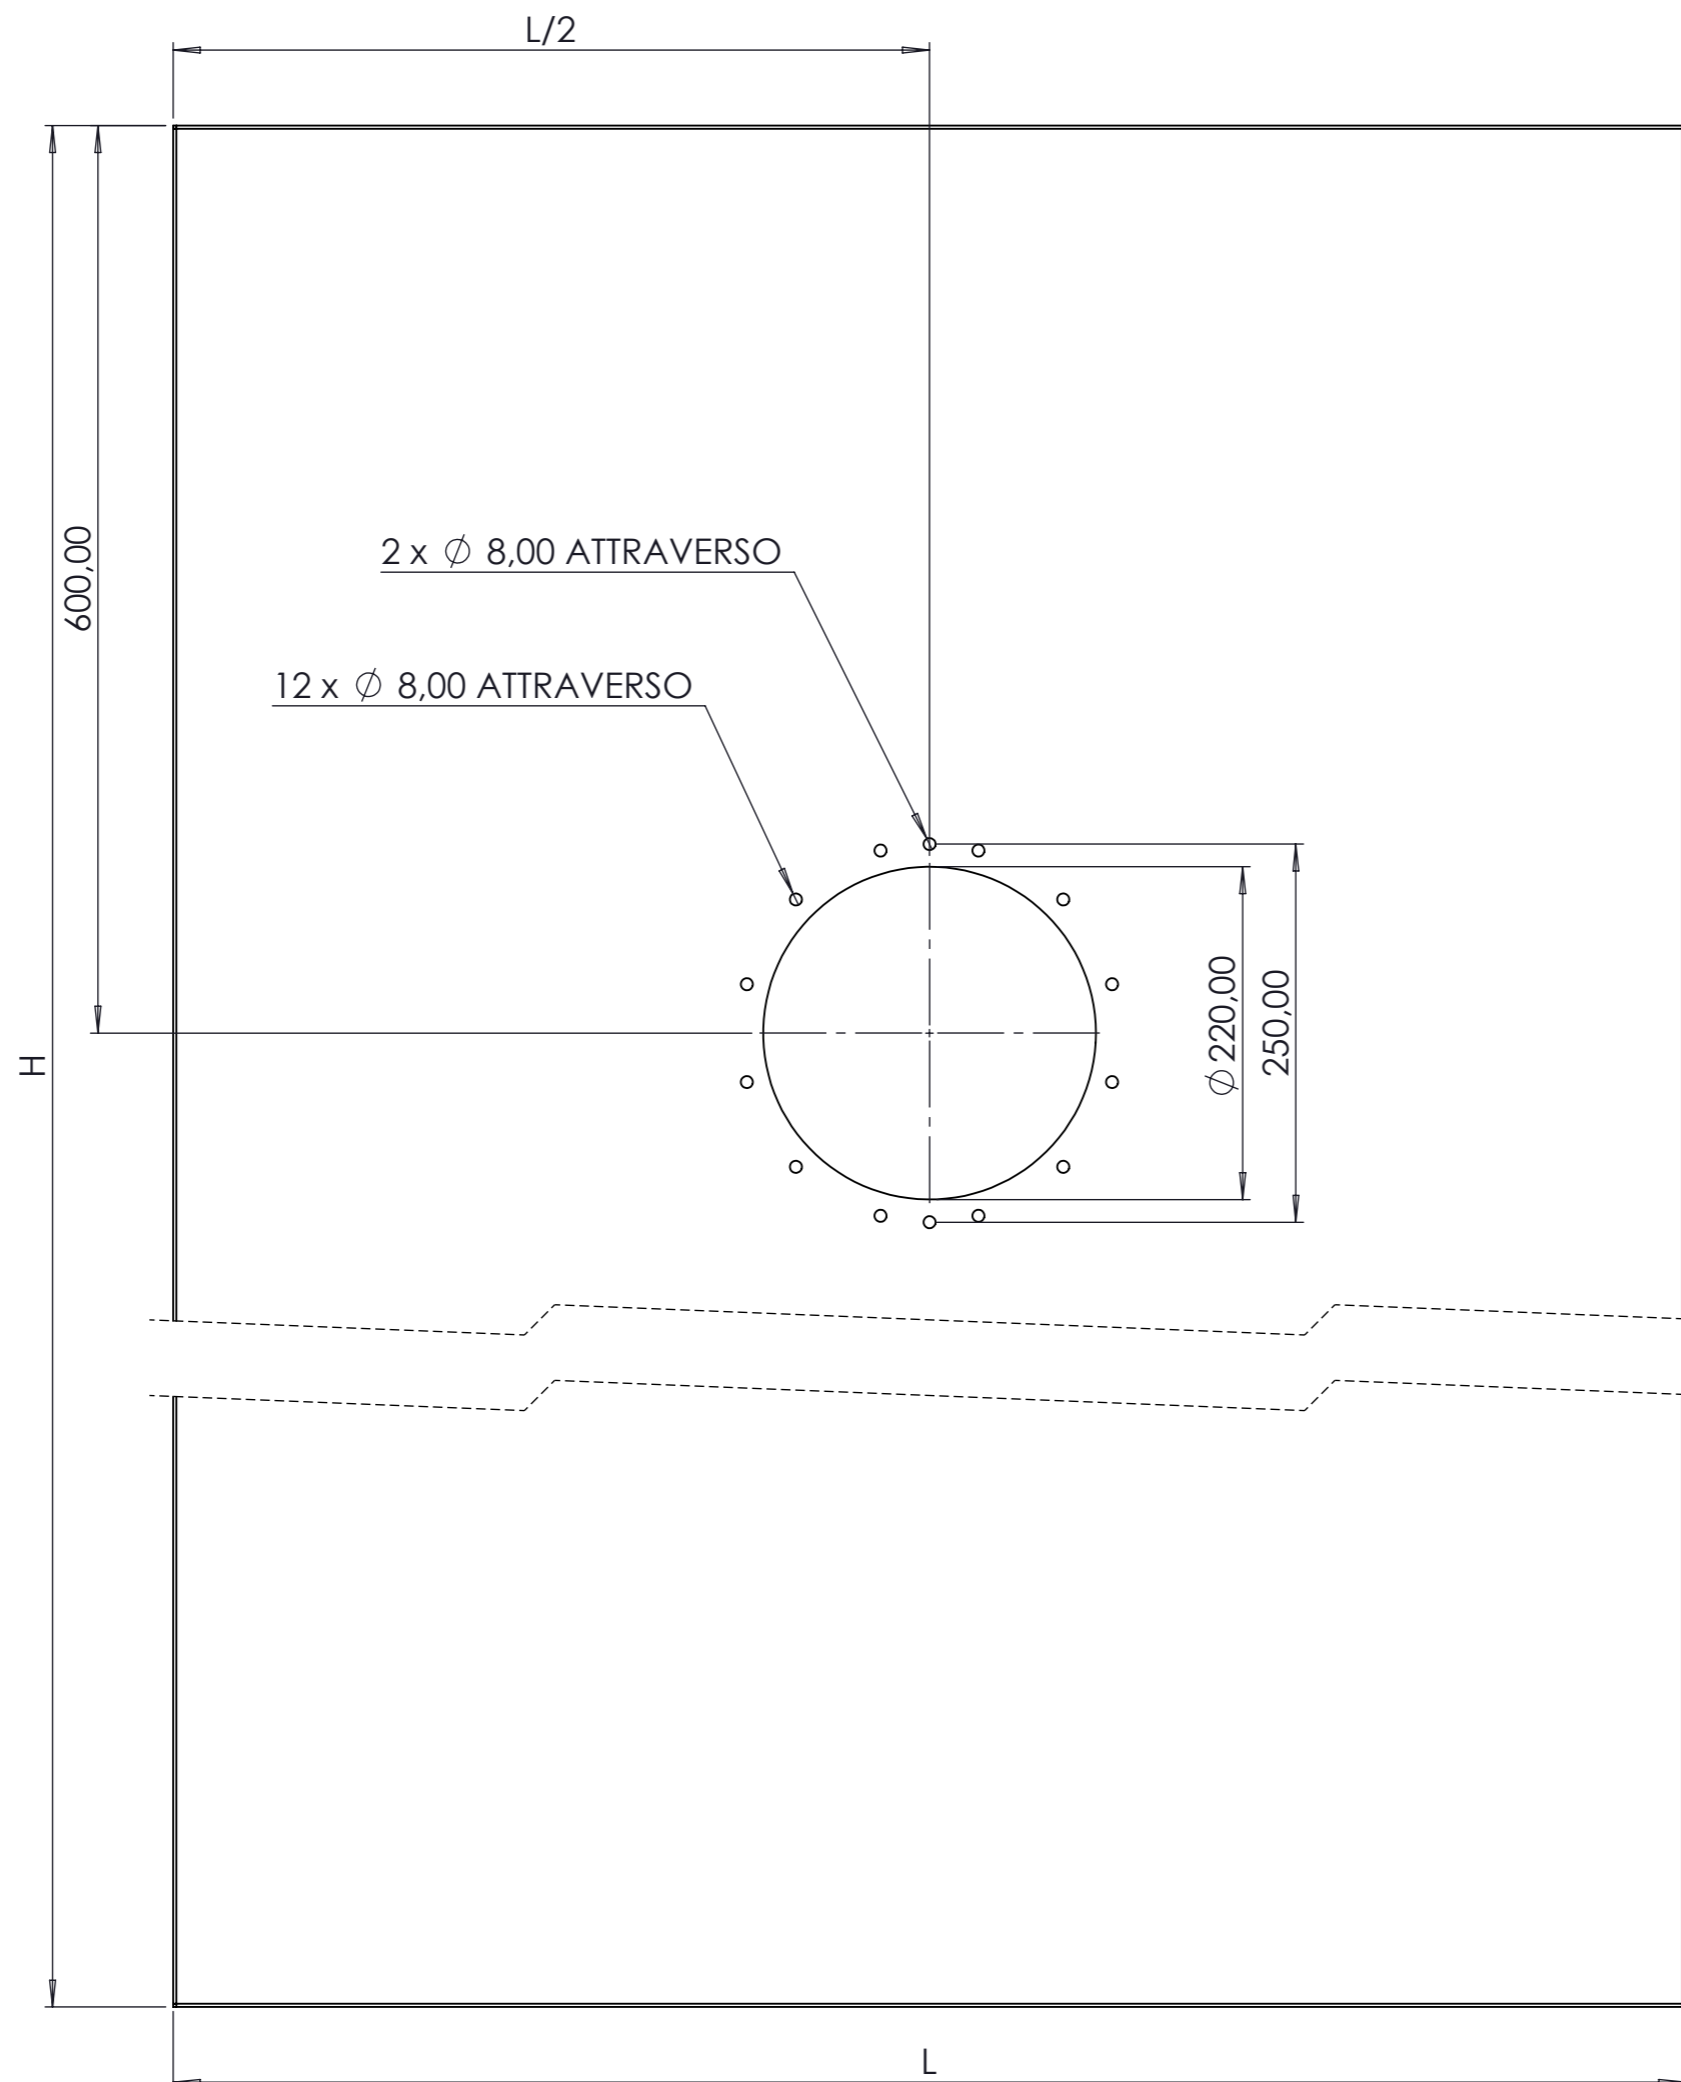


Il presente disegno non può essere riprodotto, copiato, modificato o comunicato a terzi senza autorizzazione scritta.

4020134 cod. art. CPA  
 INT\_0096 cod. id. unico  
 INT\_0096\_01 cod. id parte  
 cod. id assieme  
 C.P.A. s.r.l. committente  
 01/06/2022 data revisione

08/03/2024
Rev.
00
foglio
12 di 16
scala
1:10
dis. n°

**FORATURE**  
 FARO MT3 cod. 2220302

**12**

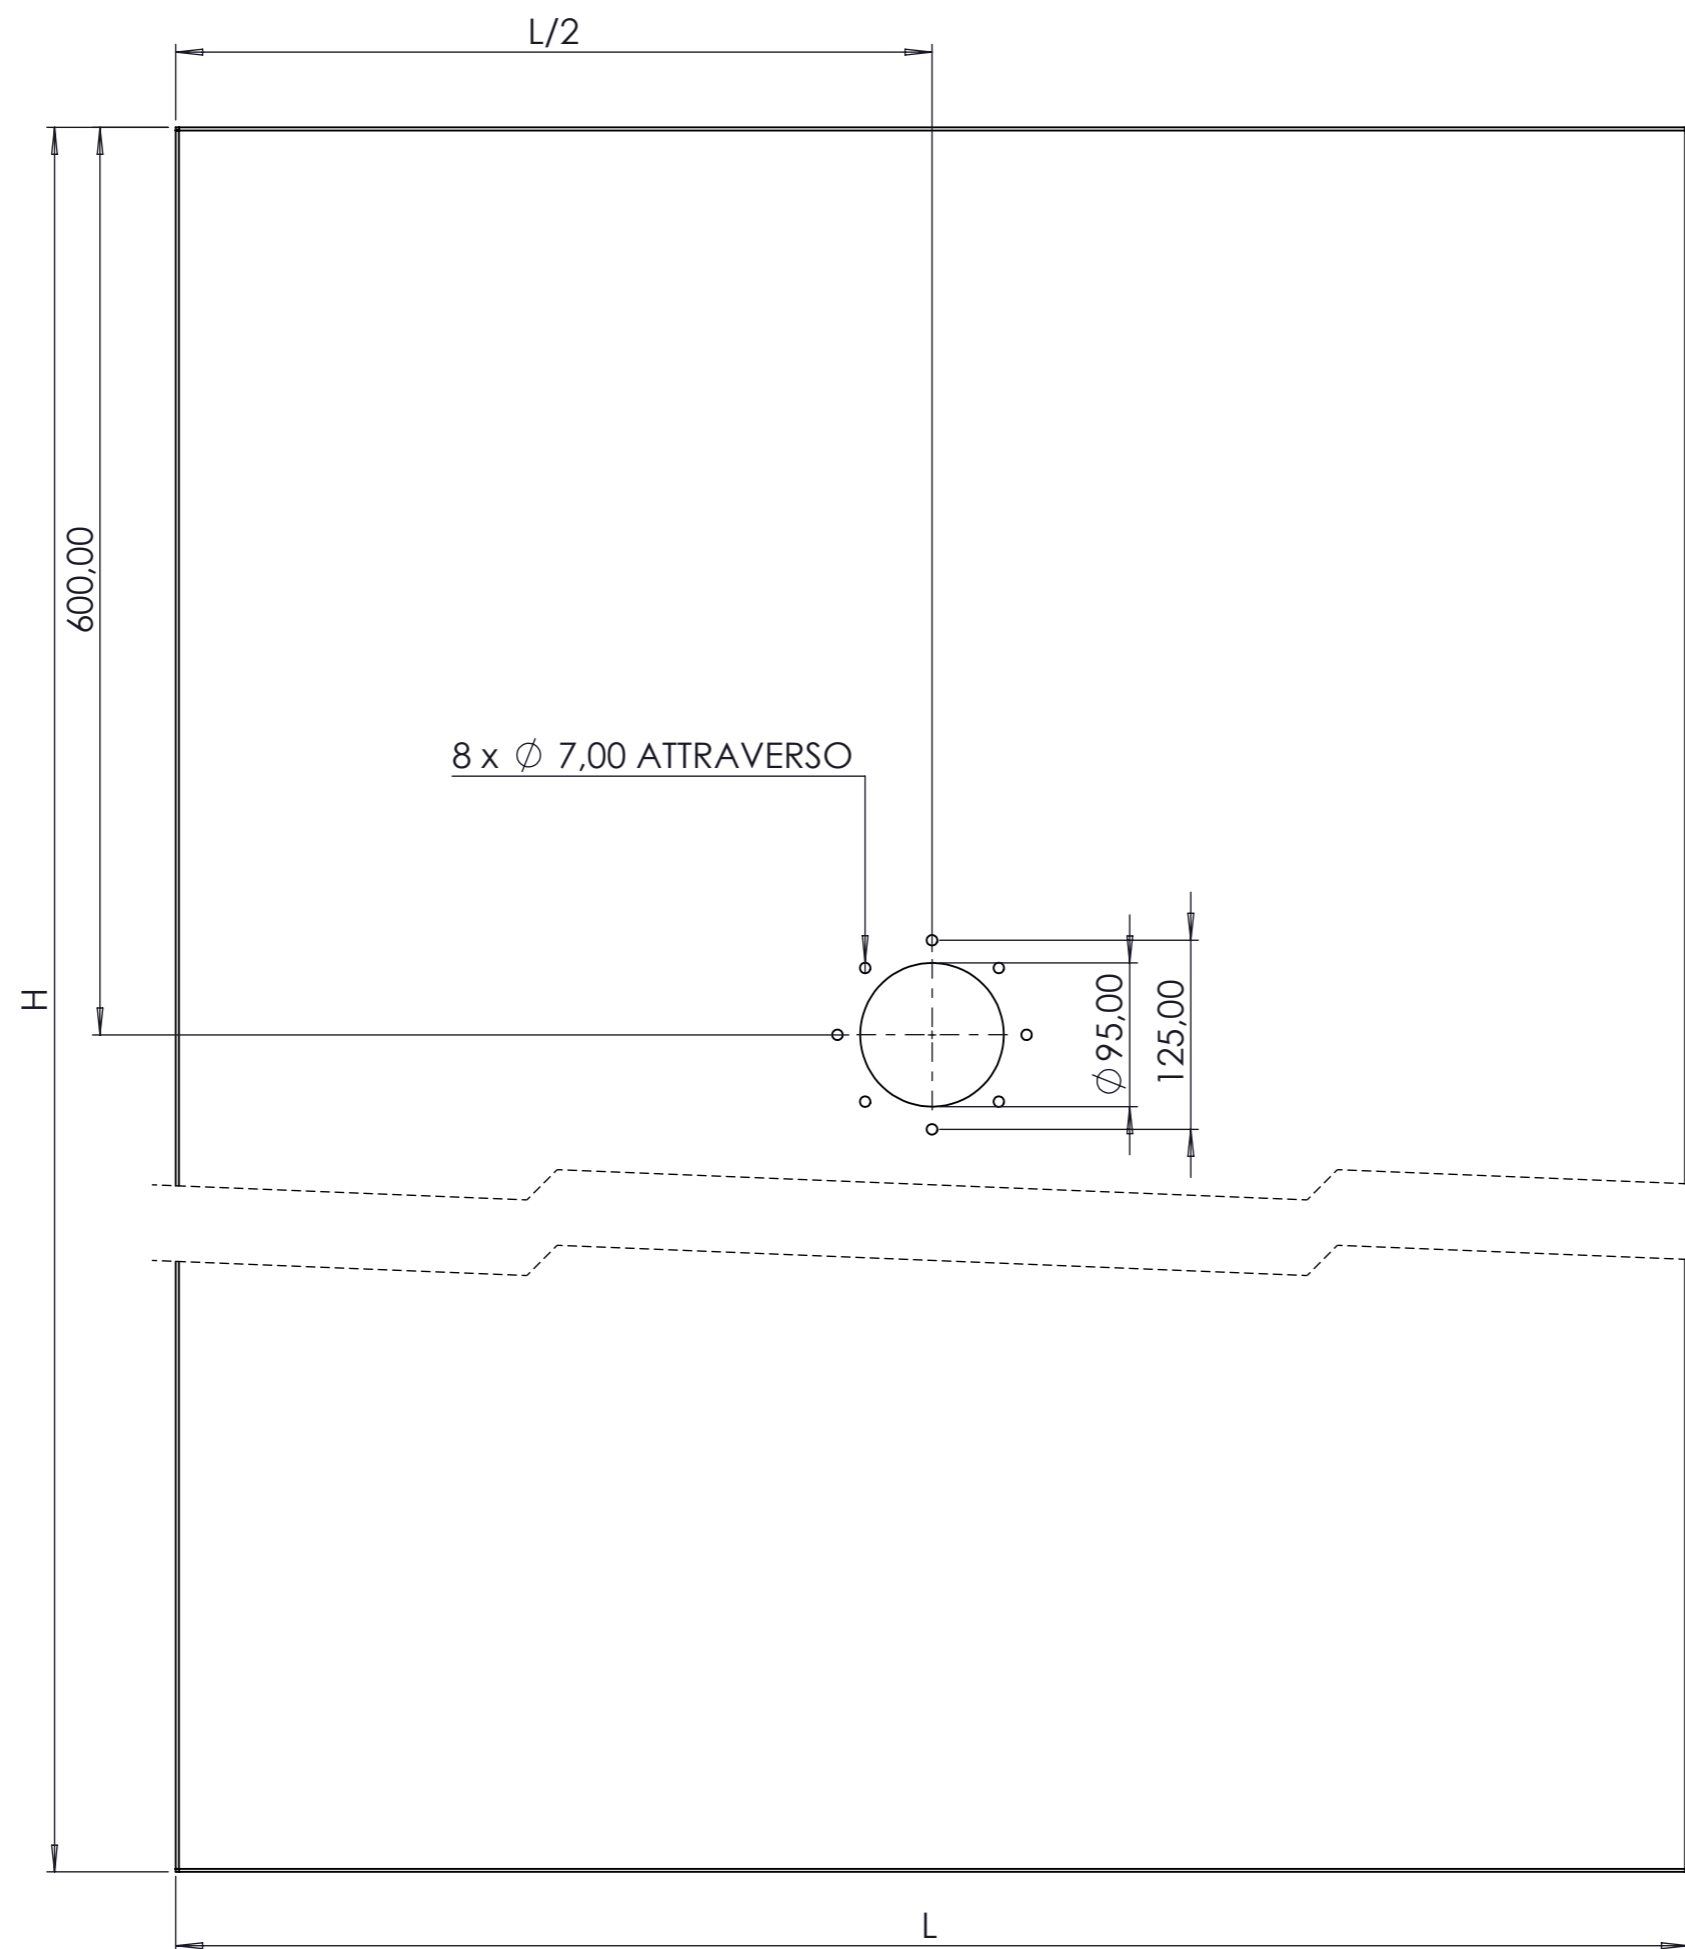


Il presente disegno non può essere riprodotto, copiato, modificato o comunicato a terzi senza autorizzazione scritta.

4020041 cod. art. CPA  
 INT\_0096 cod. id. unico  
 INT\_0096\_01 cod. id parte  
 cod. id assieme  
 C.P.A. s.r.l. committente  
 01/06/2022 data revisione

08/03/2024
Rev.
00
foglio
13 di 16
scala
1:10
dis. n°

**FORATURE**  
 MINIFARO MT3 cod. 2220124

**13**

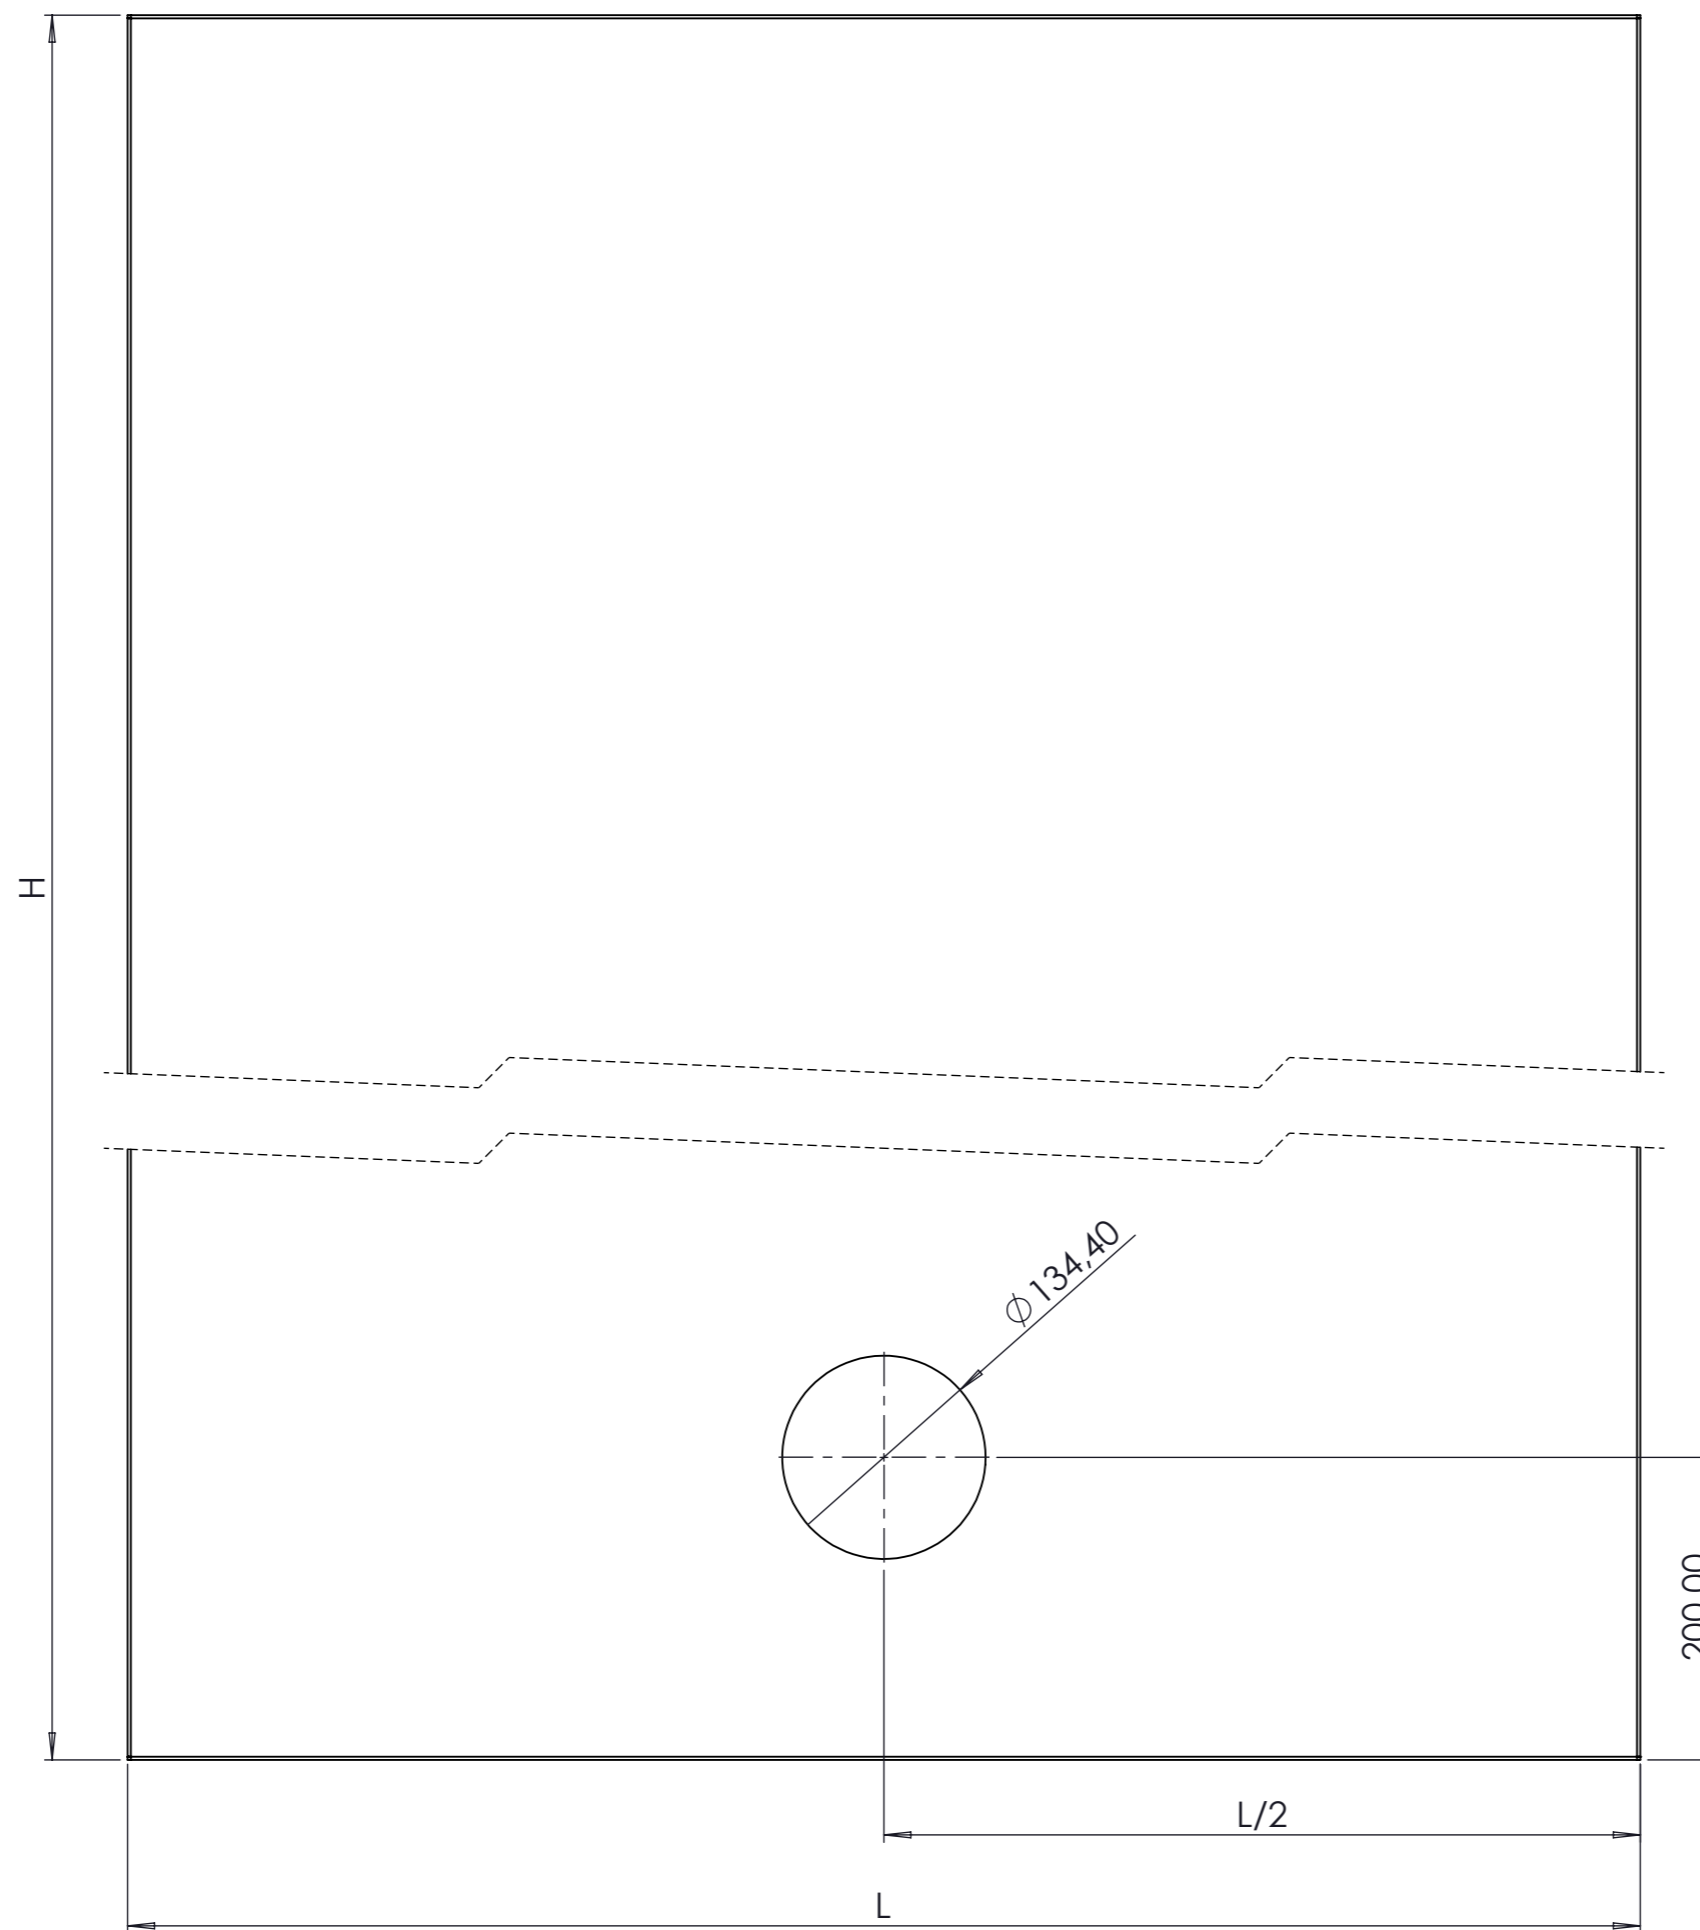



Il presente disegno non può essere riprodotto, copiato, modificato o comunicato a terzi senza autorizzazione scritta.

4020XXX cod. art. CPA  
 INT\_0096 cod. id. unico  
 INT\_0096\_01 cod. id parte  
 cod. id assieme  
 C.P.A. s.r.l. committente  
 01/06/2022 data revisione


08/03/2024
Rev.
00
foglio
14 di 16
scala
1:10
dis. n°

**FORATURE**  
 ASPIRAZIONE GM-9 cod. 1070341


**14**

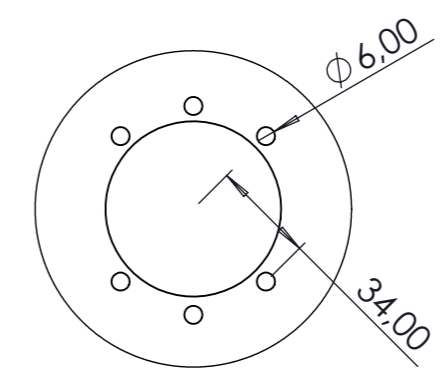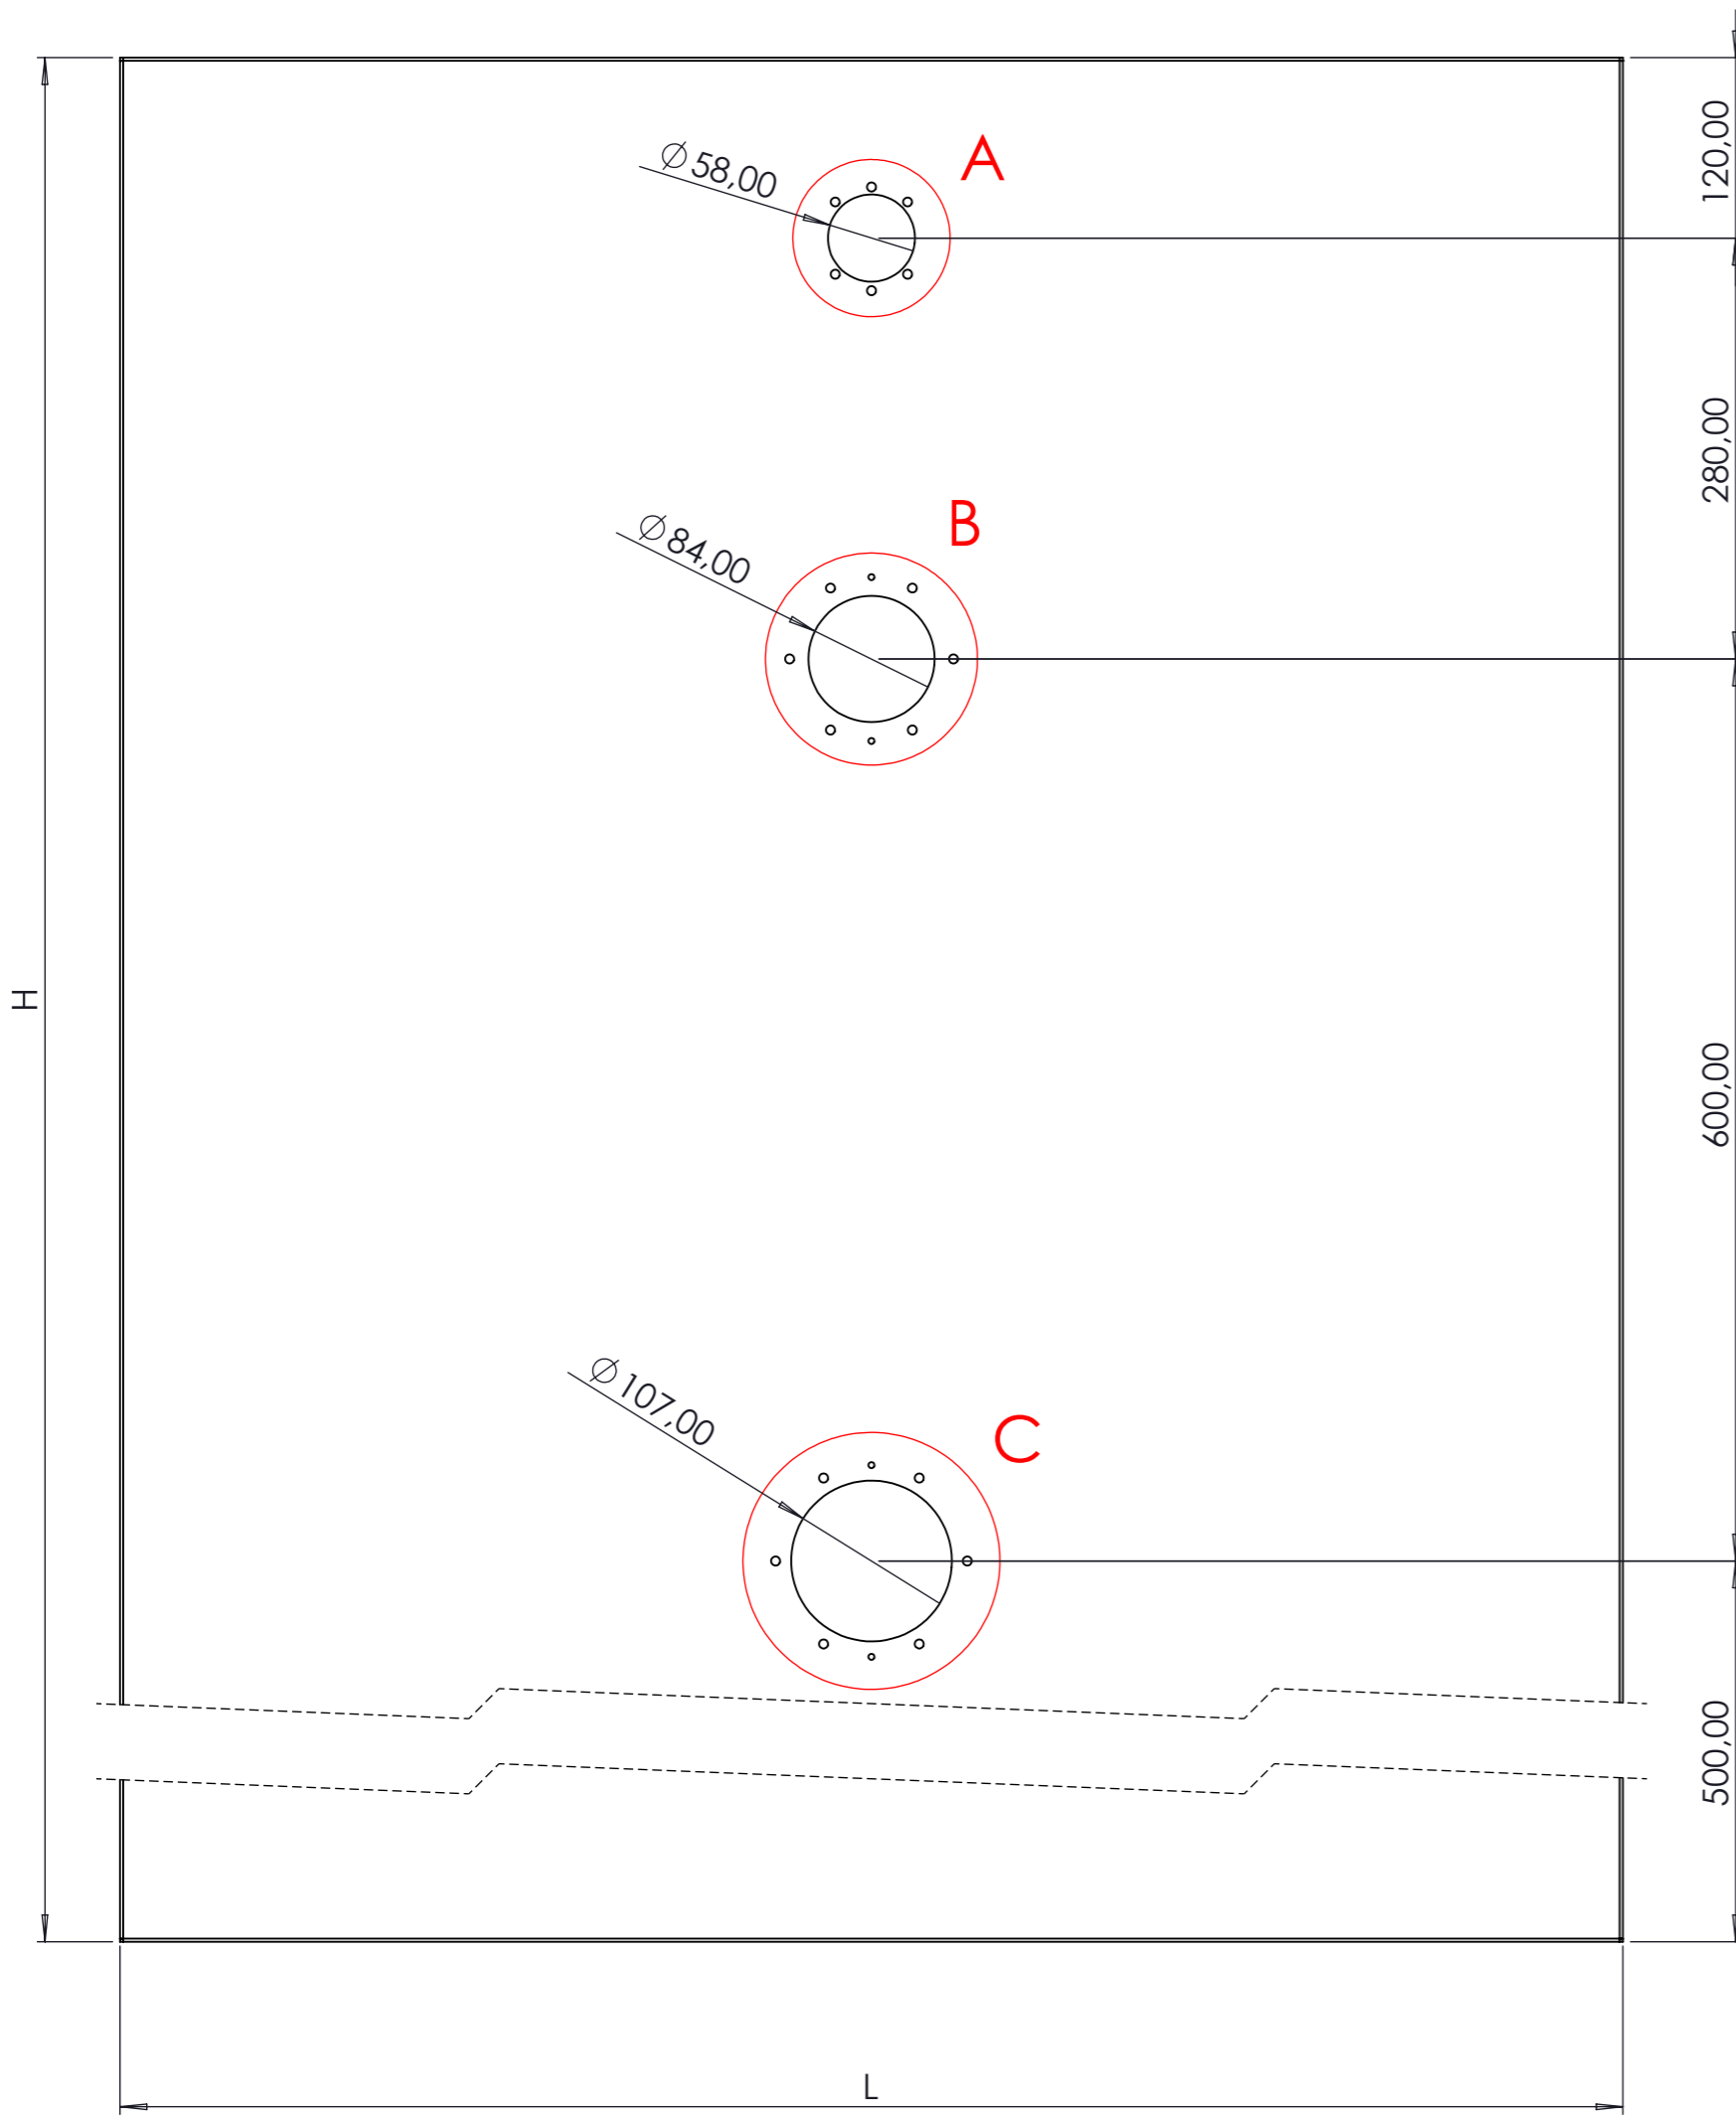

**DETTAGLIO A**  
 SCALA 2 : 5

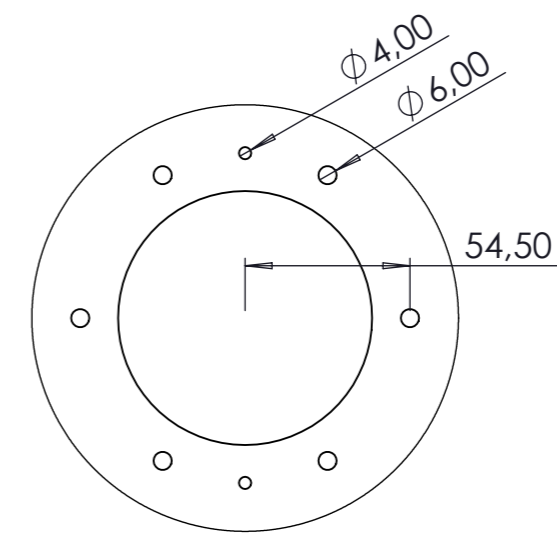

**DETTAGLIO B**  
 SCALA 2 : 5

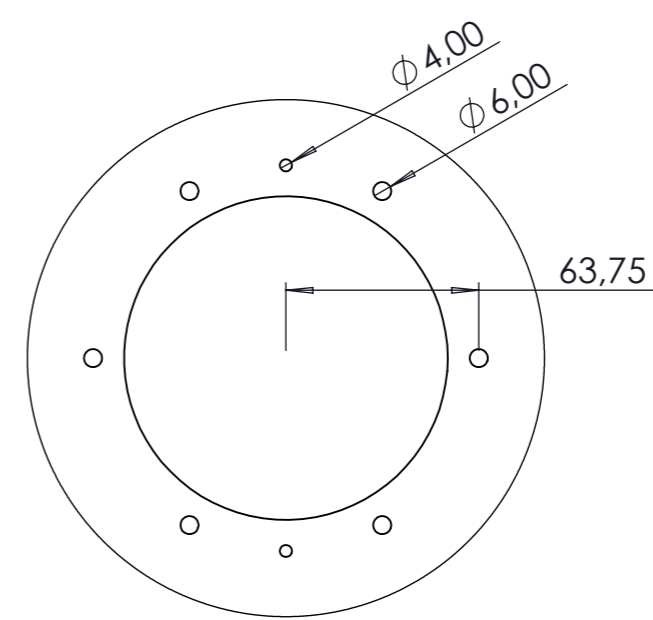


**DETTAGLIO C**  
 SCALA 2 : 5

Il presente disegno non può essere riprodotto, copiato, modificato o comunicato a terzi senza autorizzazione scritta.

4020XXX cod. art. CPA  
 INT\_0096 cod. id. unico  
 INT\_0096\_01 cod. id parte  
 cod. id assieme  
 C.P.A. s.r.l. committente  
 01/06/2022 data revisione

08/03/2024
Rev.
00
foglio
15di16
scala
1:10
dis. n°
15

**FORATURE**  
**BELLOW-JET cod. 1070251**

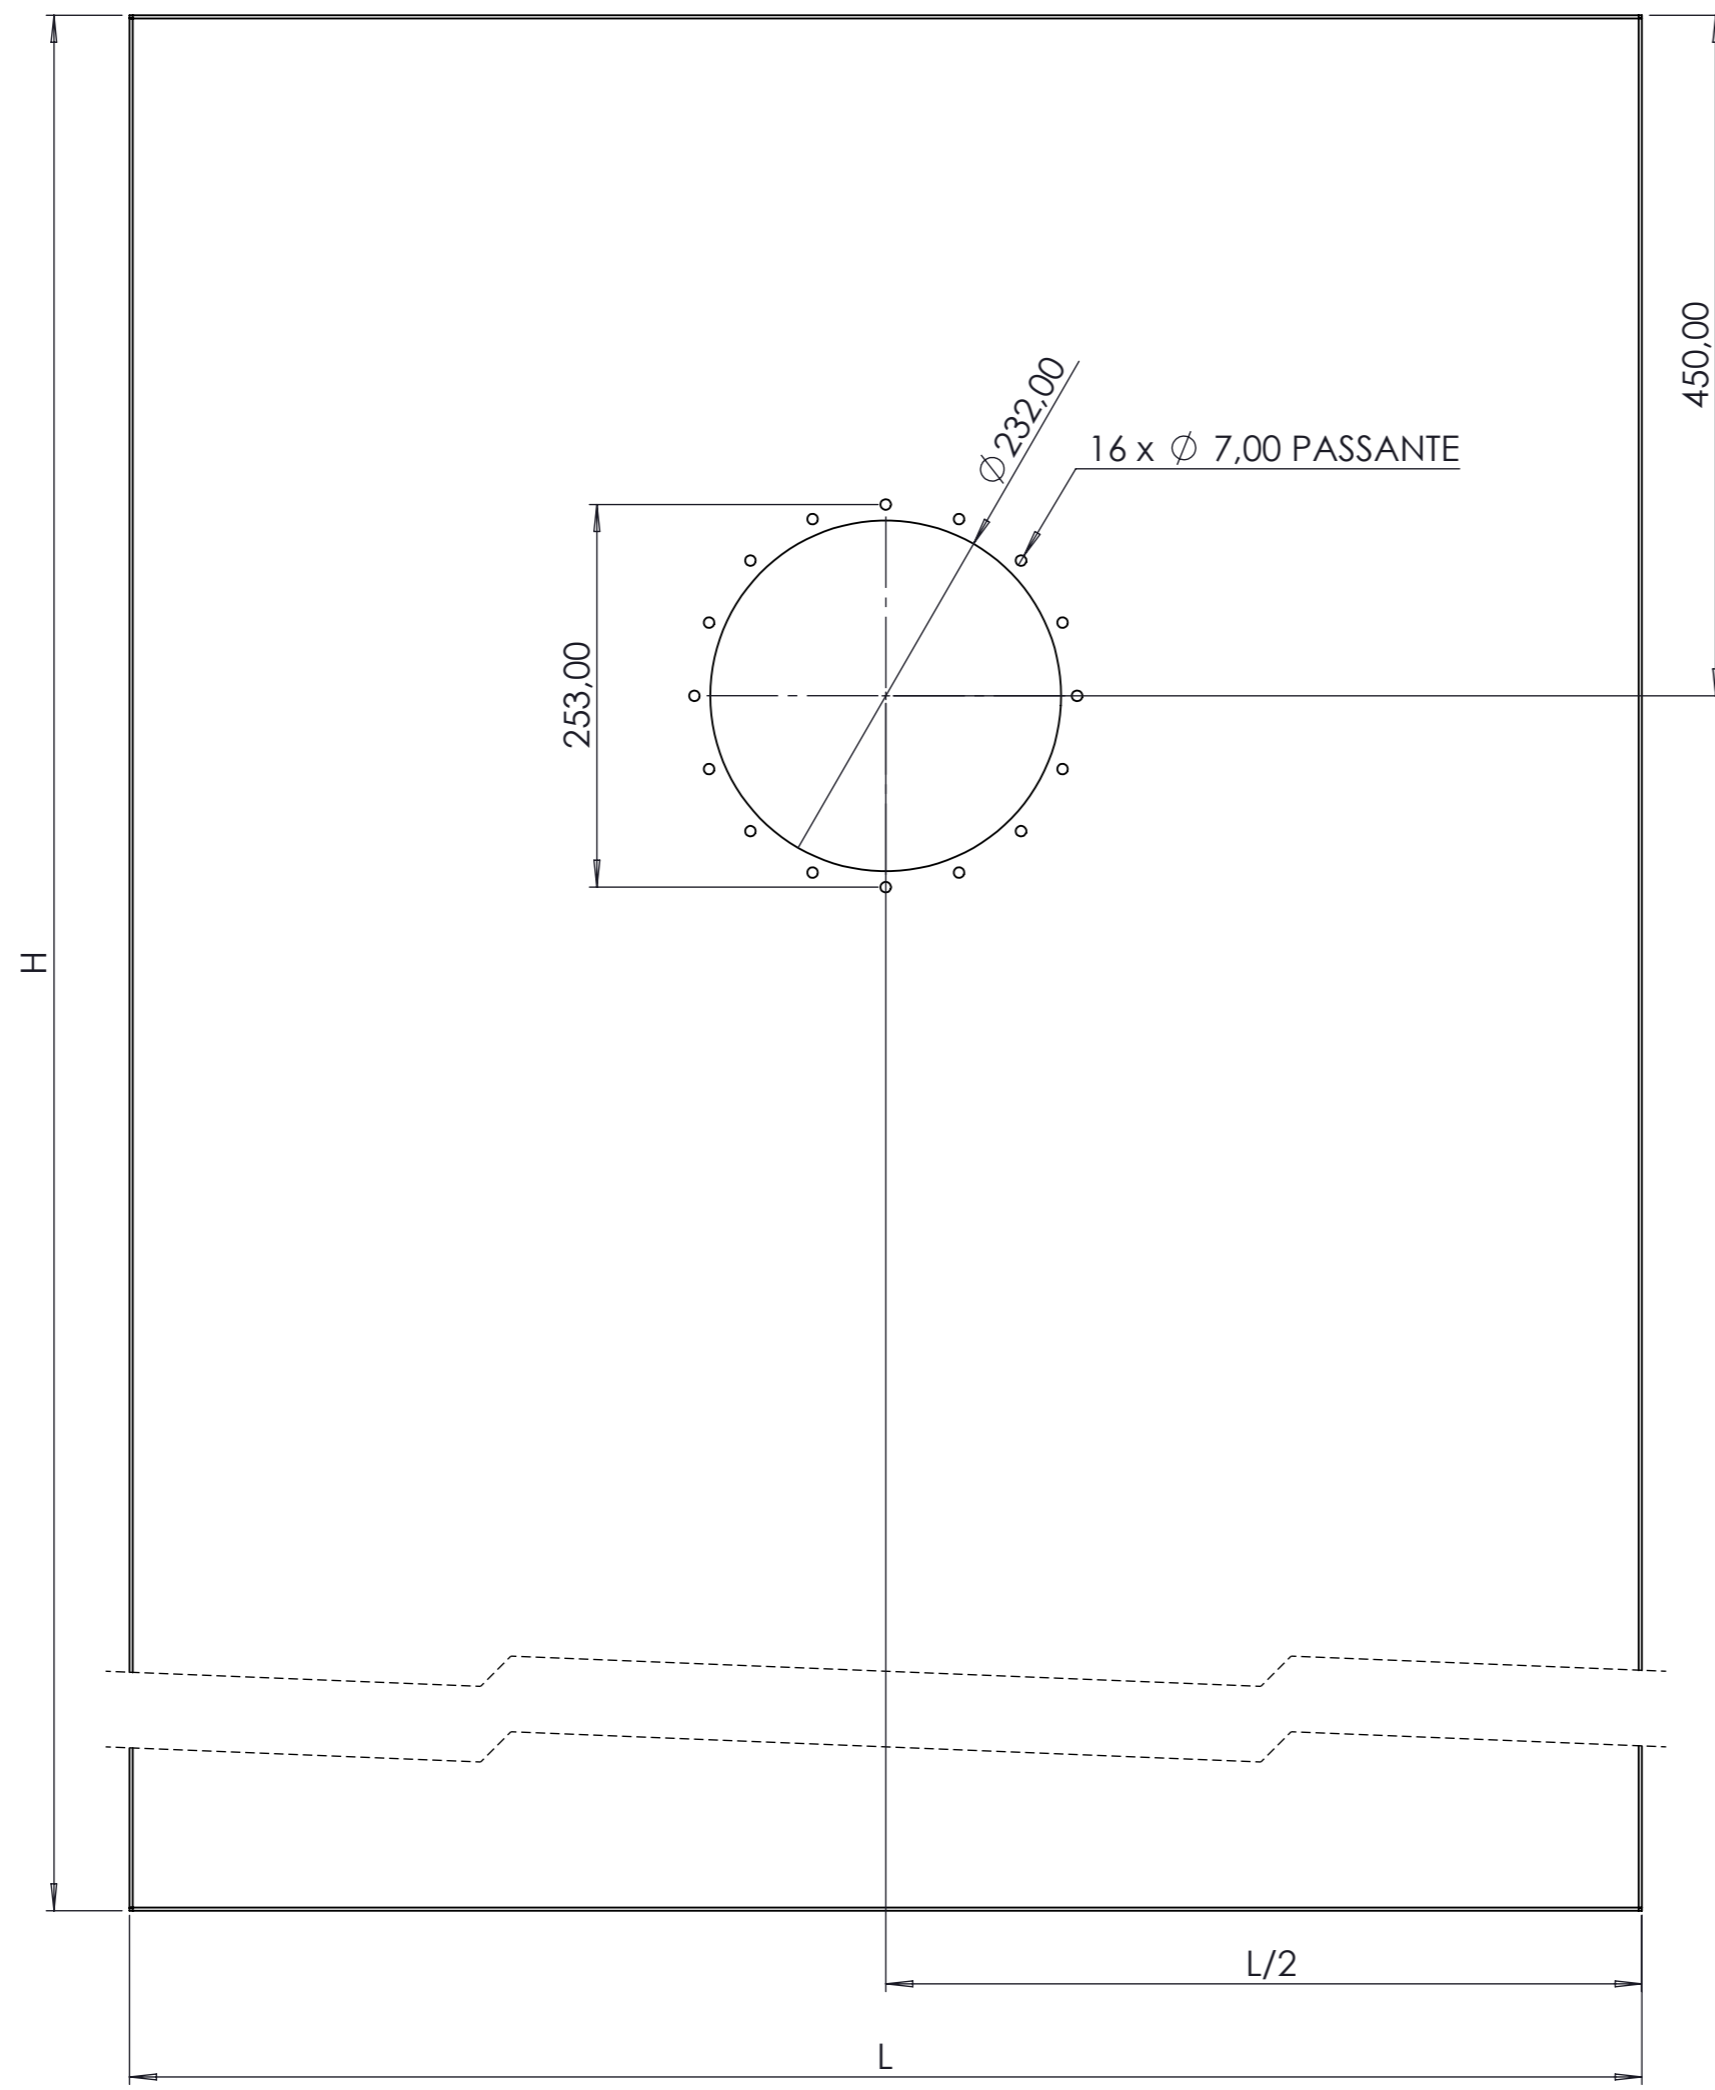

Il presente disegno non può essere riprodotto, copiato, modificato o comunicato a terzi senza autorizzazione scritta.

4020XXX cod. art. CPA  
 INT\_0096 cod. id. unico  
 INT\_0096\_01 cod. id parte  
 cod. id assieme  
 C.P.A. s.r.l. committente  
 01/06/2022 data revisione

08/03/2024
Rev.
00
foglio
16 di 16
scala
1:10
dis. n°

**FORATURE**  
 NIAGARA cod. 1040057

**16**