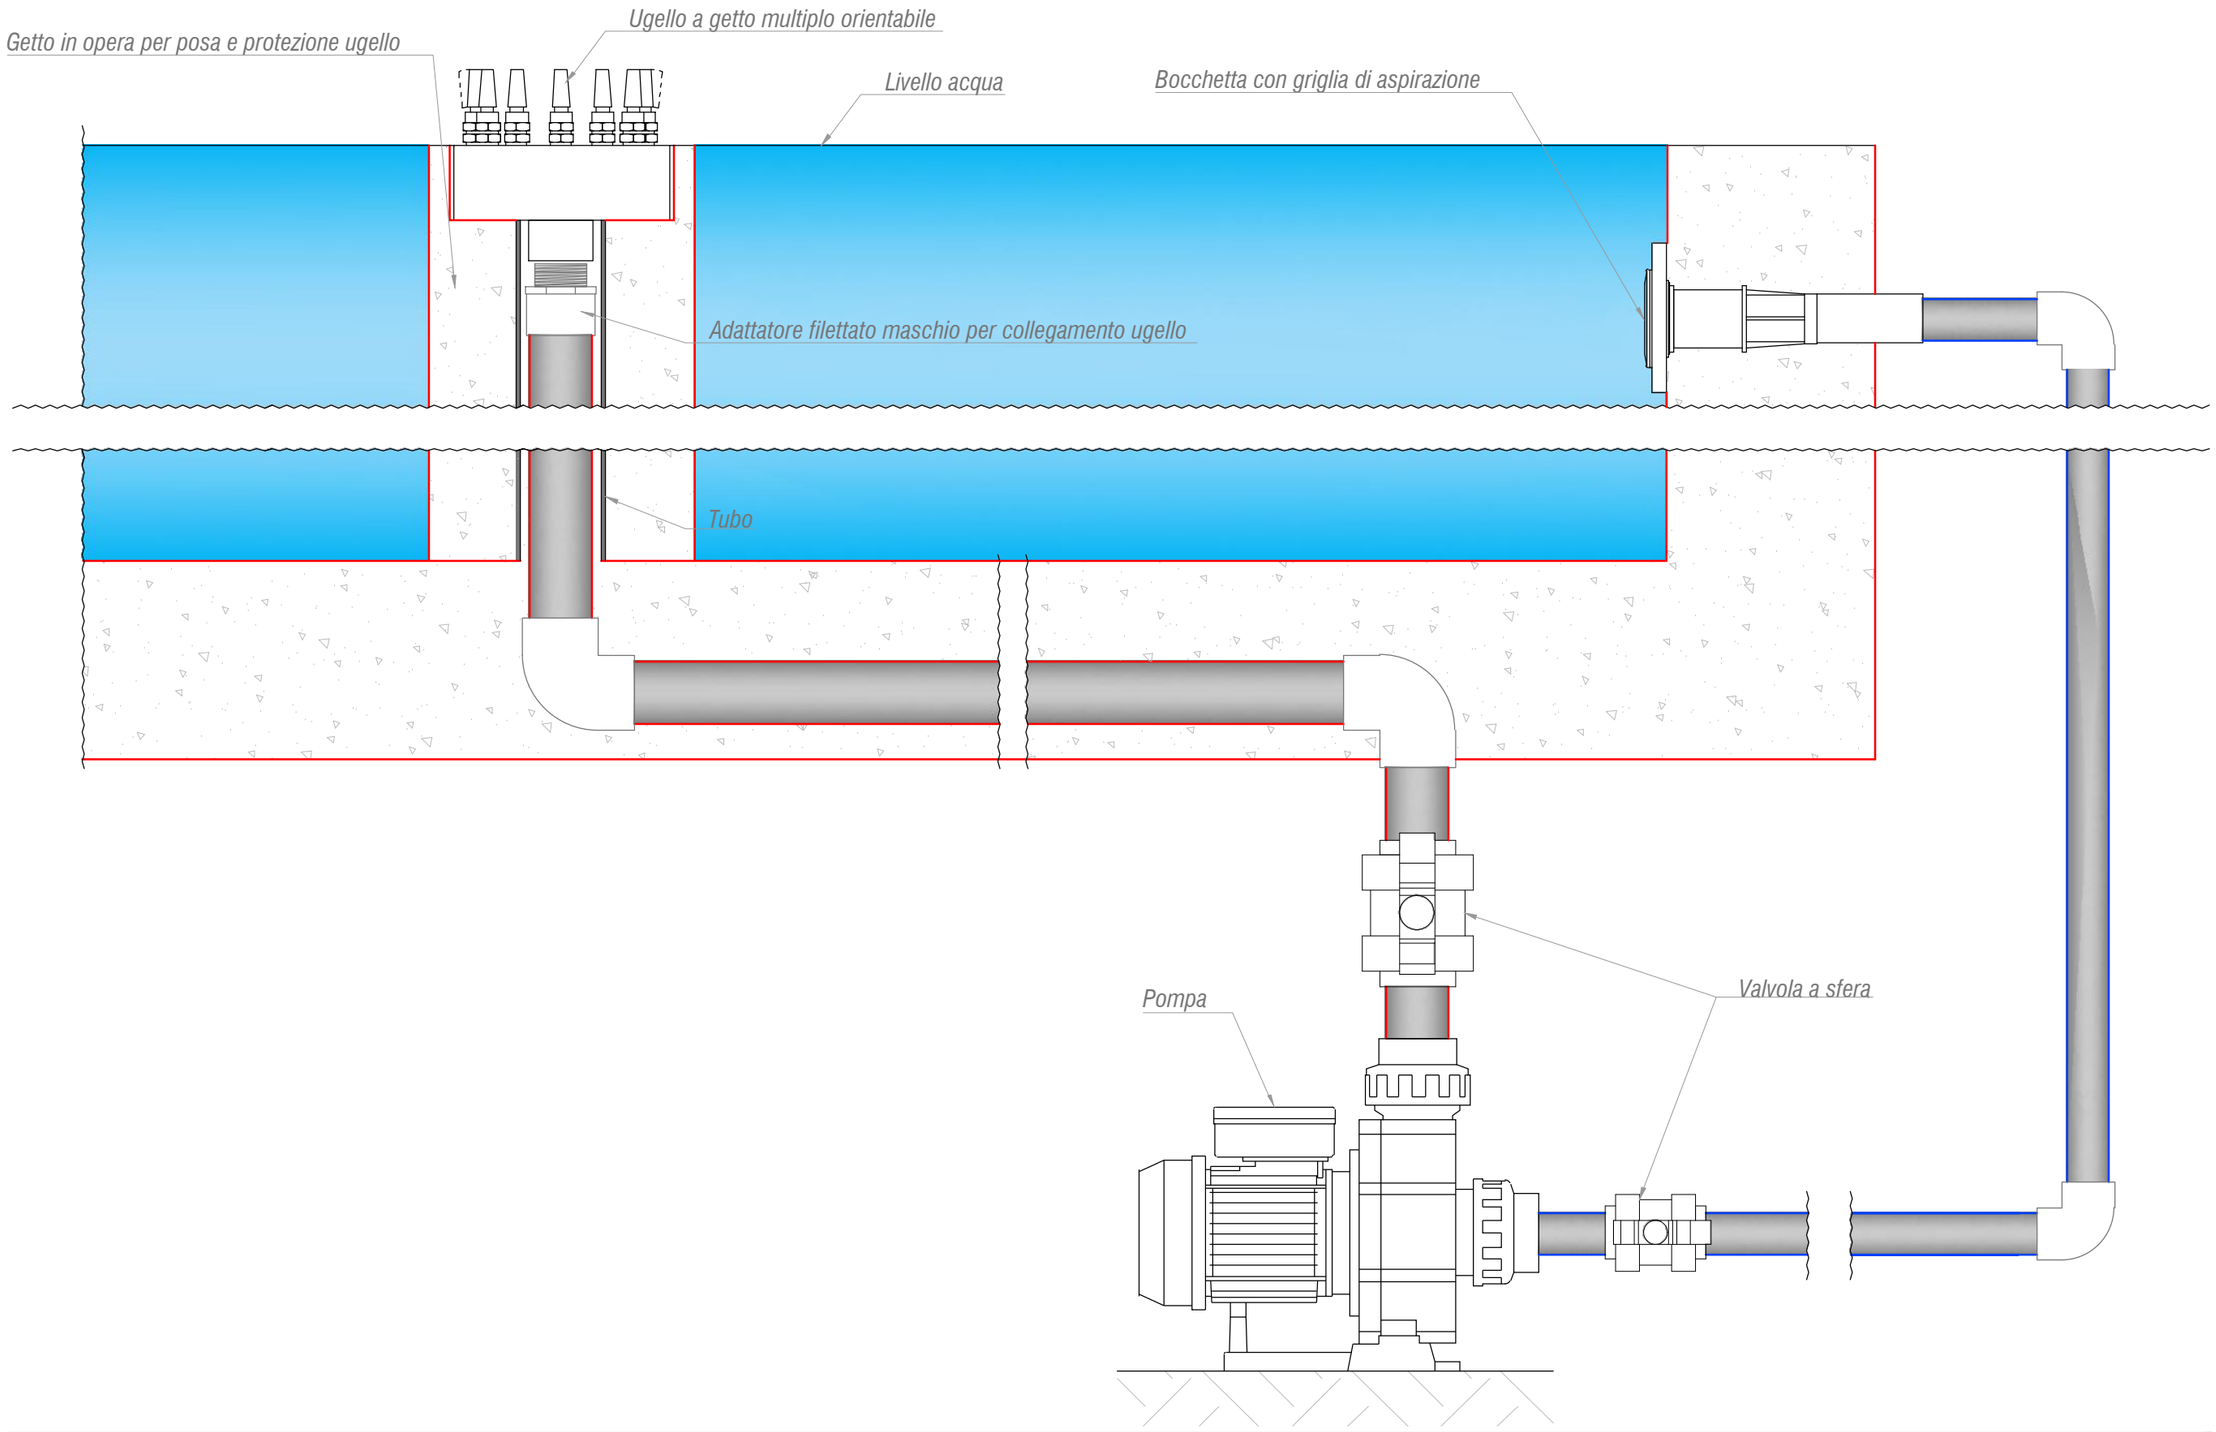

Si informa che i disegni forniti sono rappresentazioni di massima di soluzioni d'impianto idonee a piscine pubbliche e private e che C.P.A. s.r.l. non esegue progettazione d'impianti. Ne consegue che la progettazione effettiva dovrà essere supervisionata da progettisti del settore.
C.P.A. S.r.l. non si assume alcuna responsabilità per un'installazione impropria dei prodotti raffigurati.

C.P.A. Srl - Borgata Molino, 30 -12060 Verduno (CN)- Italy
Tel. +39.0172.470429 - Fax +39.0172.470900
email : cpa@cpa-piscine.it

SCHEMA IMPIANTO UGELLO A GETTO MULTIPLO ORIENTABILE

Il presente disegno non può essere riprodotto, copiato, modificato o comunicato a terzi senza autorizzazione scritta.

rev.	data emiss.	redazione	approvazione	foglio	cod.id.unico	formato	file
00	17/12/2010	U. T.	M.C.	1 di 1	10-0000	A3	sch_impianto_ugello_a_getto_orientabile

F. S.
scala
dis. n°
01