

PL Instrukcja montażu

GB Assembly instructions

D Montageanleitung

FR Notice de montage

IT Istruzioni di montaggio

NL Montage-instructies

Nazwa /Name /Name /Nom /Nome /Namm

ONDA NEW 490

UWAGA /REMARQUE /N /NOTE/ ATENZIONE /HINWEIS /LETOP

PL Objętość wody w basenie 10,57 m³



FR Le volume de l'eau dans la piscine 10,57 m³

GB Water capacity in the pool 10,57 m³

IT Il volume di acqua in piscina 10,57 m³

D Volumen von Wasser im Schwimmbecken 10,57 m³

NL Water inhoud van het zwembad 10,57 m³

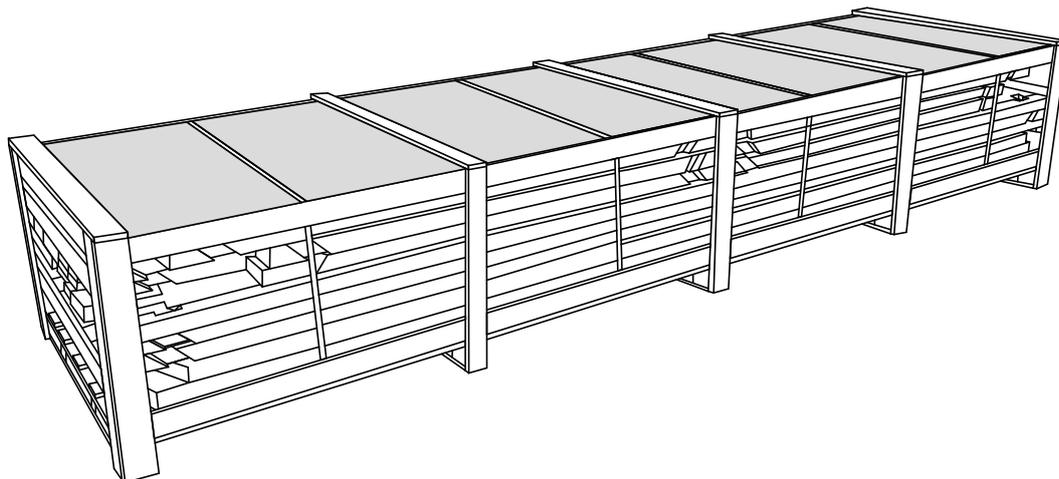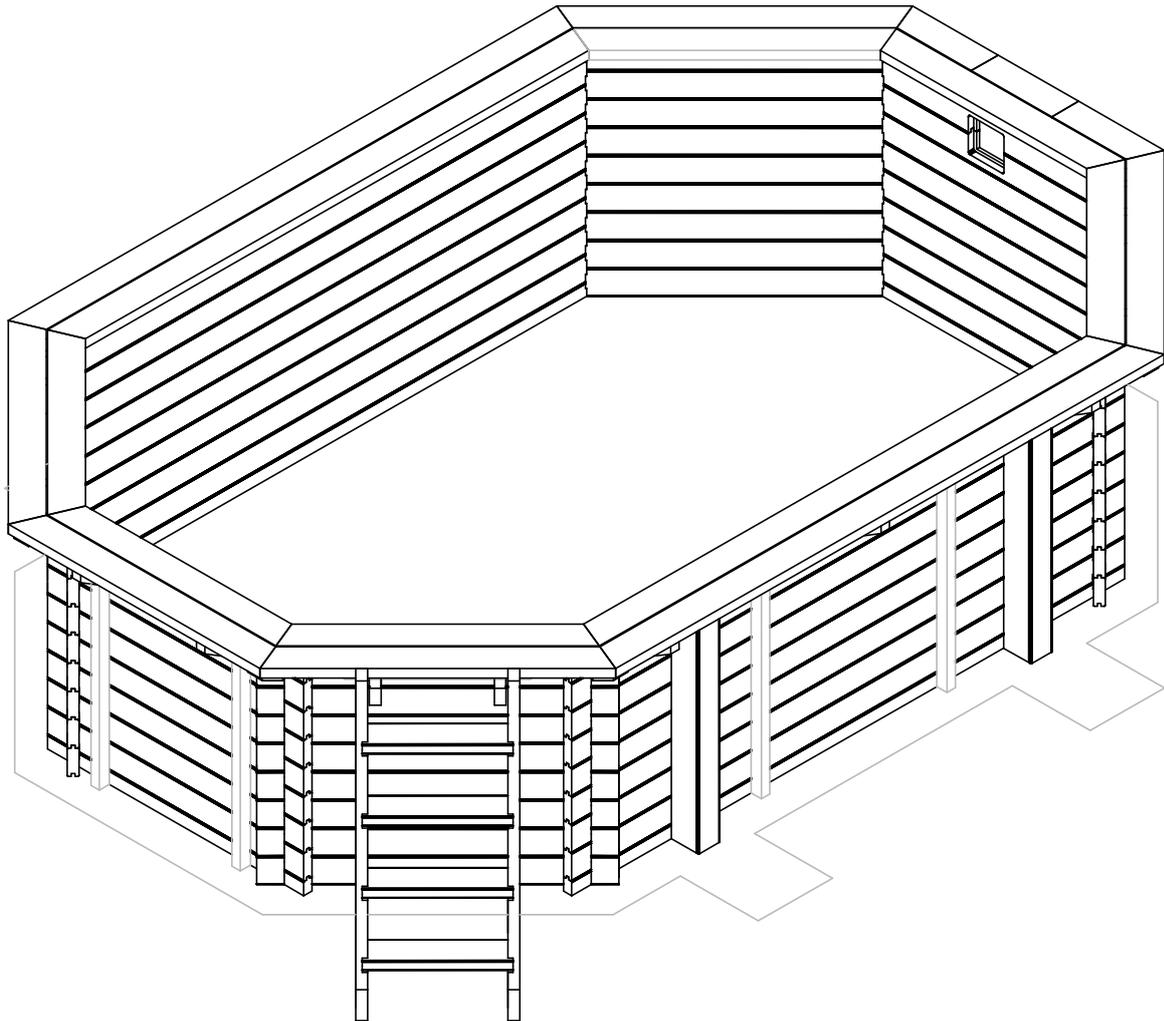

(PL) Instrukcja montażu

(GB) Assembly instructions

(DE) Montageanleitung

(FR) Notice de montage

(IT) Istruzioni di montaggio

(NL) Montage-instructies



(PL) Przed przystąpieniem do montażu zapoznaj się z instrukcją.

(FR) Avant le montage lisez attentivement la notice.

(GB) Read carefully pool installation manual before the installation.

(IT) Prima del montaggio é necessario consultare il manuale.

(DE) Lesen Sie das Pool-Installationshandbuch vor der Installation sorgfältig durch.

(NL) Lees zorgvuldig de handleiding van het zwembad voordat u met de installatie begint.

UWAGA / REMARQUE / NOTE / ATATTENZIONE / HINWEIS / OPMERKING

Instrukcja, którą posiadacie Państwo w ręku pokazuje krok po kroku w jaki sposób dokonać właściwego montażu basenu. Dołożyliśmy wszelkich starań, aby przygotować materiały jak najbardziej odzwierciedlające stan faktyczny i wygląd poszczególnych elementów. Jednak proszę pamiętać, że wszelkie rysunki mają charakter poglądowy i istnieje możliwość, że poszczególne elementy dostarczone w Państwa zestawie w rzeczywistości mogą odbiegać wyglądem od ich wizualizacji graficznej zawartej w instrukcji.

(PL)

Le manuel que vous avez entre les mains montre étape par étape comment assembler correctement la piscine. Nous avons fait tous les efforts pour préparer les documents reflétant autant que possible l'état réel et l'apparence des éléments particuliers. Pourtant, il faut savoir que tous les dessins sont présentés à titre de référence et qu'il est possible que les éléments singuliers fournis dans votre kit puissent différer en apparence de leur visualisation graphique incluse dans le manuel.

(FR)

This manual presents the correct assembly procedure for the swimming pool, step by step. We have undertaken all possible efforts to make sure that the materials are as close to the actual items and present their layout as closely as possible. Please remember, however, that all figures are indicative only and individual elements delivered in your set may be different than their graphical visualisations presented in the manual.

(GB)

Le presenti istruzioni spiegano passo dopo passo come montare correttamente la piscina. Abbiamo fatto del nostro meglio per preparare i materiali che rispecchiano il più fedelmente possibile lo stato reale e l'aspetto dei singoli elementi. Occorre però ricordare che le figure hanno carattere illustrativo ed è possibile che i singoli elementi forniti nel Vostro kit avranno l'aspetto diverso dalla loro visualizzazione grafica contenuta nelle istruzioni.

(IT)

Die Ihnen vorliegende Anleitung erläutert Ihnen Schritt für Schritt, wie das Schwimmbecken korrekt montiert wird. Wir haben alles daran gesetzt, die Unterlagen bestmöglich an den tatsächlichen Zustand und das Aussehen der einzelnen Teile anzupassen. Bitte bedenken Sie jedoch, dass alle Zeichnungen nur zu Anschauungszwecken dienen. Deshalb kann es sein, dass einzelne Teile in Ihrem Set anders aussehen, als in der graphischen Visualisierung in der Anleitung.

(DE)

Deze handleiding presenteert stap voor stap hoe u het zwembad op de juiste manier kunt monteren. We hebben er alles aan gedaan om een handleiding te maken die een realistisch beeld weergeeft van de montage en onderdelen.

(NL)

Houd echter wel rekening mee dat alle tekeningen alleen ter referentie dienen en dat het mogelijk is dat de afzonderlijke elementen in uw set kunnen afwijken van de grafische tekeningen in deze handleiding.

(PL) Instrukcja montażu

(GB) Assembly instructions

(DE) Montageanleitung

(FR) Notice de montage

(IT) Istruzioni di montaggio

(NL) Montage-instructies



(PL) Przed przystąpieniem do montażu zapoznaj się z instrukcją. * Bez wylewki betonowej.


(FR) Avant le montage lisez attentivement la notice. * Sans dalle de béton.

(GB) Read carefully pool installation manual before the installation. * Without concrete base.







(IT) Prima del montaggio è necessario consultare il manuale. * Senza una lastra di cemento.

(DE) Lesen Sie das Pool-Installationshandbuch vor der Installation sorgfältig durch. * Ohne Betonbasis.

(NL) Lees zorgvuldig de handleiding van het zwembad voordat u met de installatie begint. * Zonder betonnen basis.

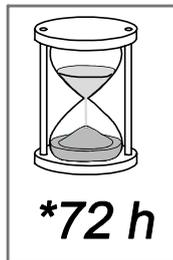

*72 h

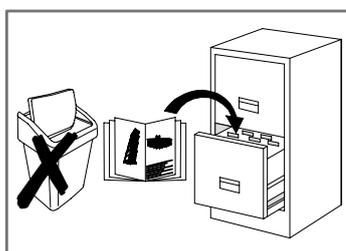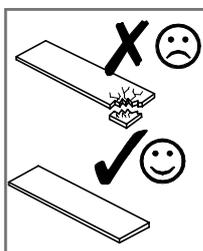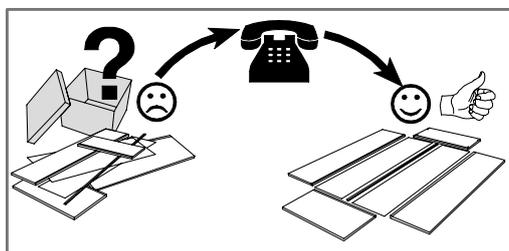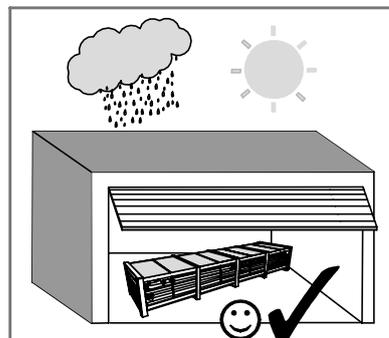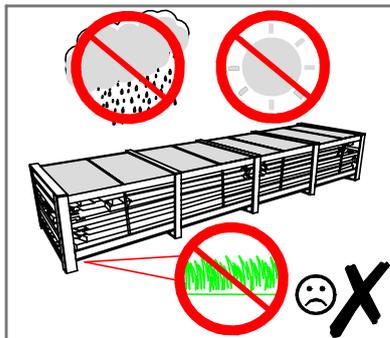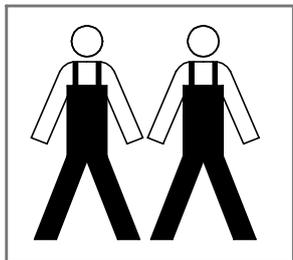

UWAGA / REMARQUE / NOTE / ATENZIONE / HINWEIS / OPMERKING

(PL) Montaż wykonać w przeciągu 3 dni od rozpakowania struktury.

(FR) Le montage de la structure doit être terminé dans un délai de 3 jours suivant l'ouverture de l'emballage.

(GB) Installation should be finished within 3 days from opening the package.

(IT) Il montaggio effettuare entro 3 giorni dal disimballo della struttura.

(DE) Die Installation sollte innerhalb von 3 Tagen nach dem Öffnen des Pakets abgeschlossen sein.

(NL) De installatie moet binnen 3 dagen na opening van het pakket worden voltooid.



UWAGA / REMARQUE / NOTE / ATENZIONE / HINWEIS / OPMERKING

(PL) Brak corocznej konserwacji struktury powoduje utratę gwarancji.

(FR) En cas de défaut d'entretien annuel de la structure, la garantie est invalidée.

(GB) Lack of once a year conservation of the structure causes loss of warranty.

(IT) Mancanza della manutenzione annuale causa la perdita di garanzia.

(DE) Der Mangel an einmal jährlichem Schutz der Struktur verursacht einen Garantieverlust.

(NL) Het uitblijven van onderhoud aan de constructie eenmaal per jaar zorgt voor verval van de garantie.



UWAGA / REMARQUE / NOTE / ATENZIONE / HINWEIS / OPMERKING

(PL) Nie pozostawiać dzieci bez nadzoru!


(FR) Ne laissez pas les enfants sans surveillance!

(GB) Do not leave children unattended!

(IT) Non lasciare bambini incustoditi!

(DE) Lassen Sie Kinder nicht unbeaufsichtigt!

(NL) Laat kinderen niet zonder toezicht!

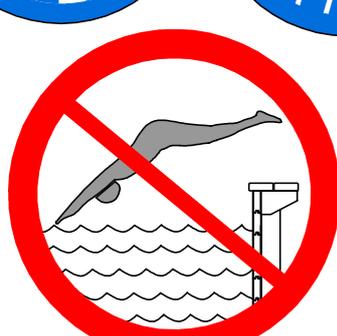

(PL) Podłoże

(GB) Ground

(D) Untergrund







(FR) Terrain

(IT) Suolo

(NL) Ondergrond



- (PL)** Struktura basenu wkopanego musi być zabezpieczona zgodnie z dołączoną dodatkowo dokumentacją.
(FR) Il est exigé que la structure de la piscine enterrée soit convenablement protégée selon les indices dans le document supplémentaire ci-joint.
(GB) Structure of in-ground pool must be secured in accordance with additional enclosed documentation.
(IT) È esatto che la struttura della piscina seppellita sia protetta correttamente in allegato secondo gli indizi nel documento supplementare.
(D) Die Struktur des Pools, der ausgegraben wird, muss gesichert werden, gemäß information in der Begleitdokumentation.
(NL) De constructie van het ingebouwde zwembad moet beschermd worden volgens de instructies in bijgaande documentatie.

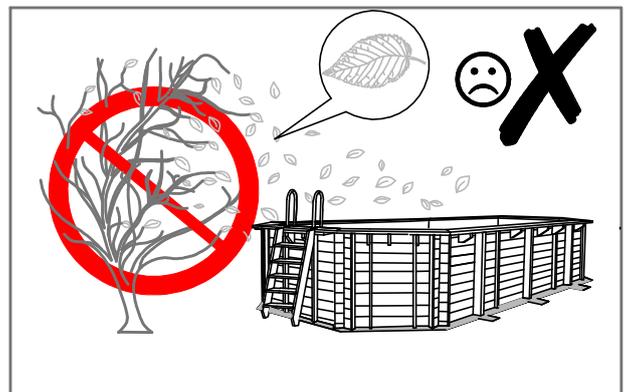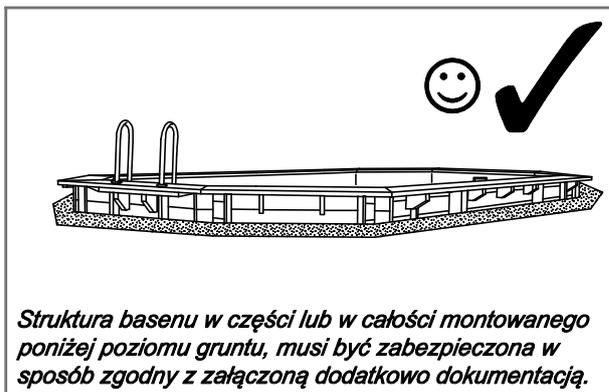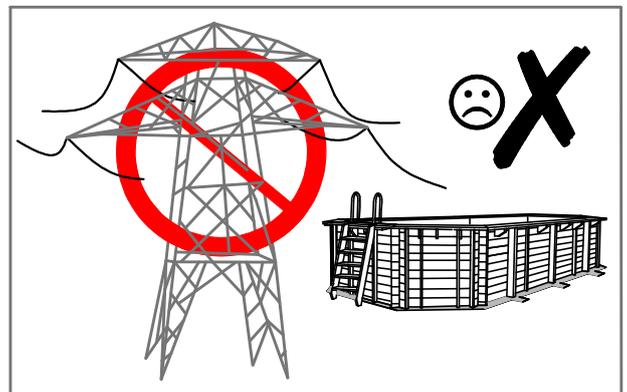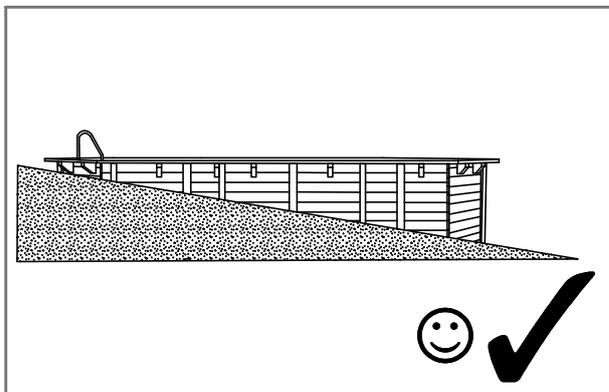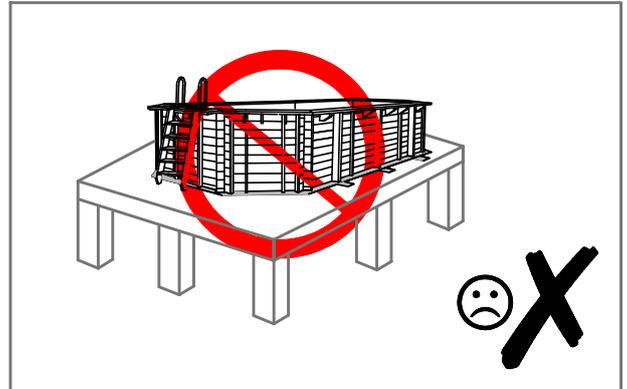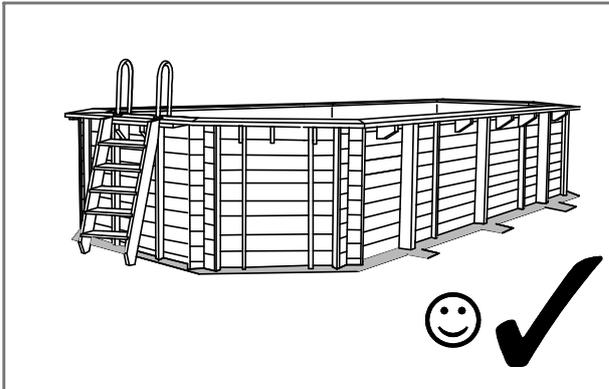

(PL) Struktura basenu w części lub w całości montowanego poniżej poziomu gruntu, musi być zabezpieczona w sposób zgodny z załączoną dodatkowo dokumentacją.


(FR) Il est exigé que la structure de la piscine enterrée ou semi-enterrée soit convenablement protégée selon les indices dans le document supplémentaire ci-joint.

(GB) Structure of partly or fully in-ground pool, must be secured in accordance with additional enclosed documentation.

(IT) È esatto che la struttura della piscina sepolta o semi-sepolta sia protetta correttamente in allegato secondo gli indizi nel documento supplementare.

(D) Die Struktur des Pools, die teilweise oder vollständig unter der Erdoberfläche montiert ist, muss gemäß der beiliegenden Dokumentation gesichert werden.

(NL) De constructie van het half- of volledig ingebouwde zwembad moet beschermd worden volgens de instructies in bijgaande documentatie.

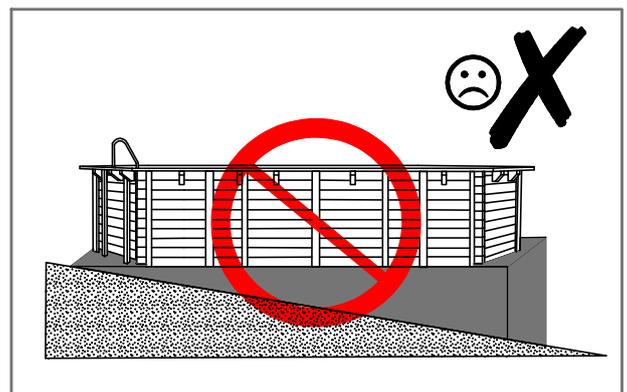

(PL) Podłoże

(GB) Ground

(DE) Untergrund

(FR) Terrain


(IT) Suolo

(NL) Ondergrond



- (PL)** Wymagane zabezpieczenie struktury przy montażu basenu poniżej poziomu gruntu.
(FR) La protection de la structure dans le cas de la piscine totalement ou partiellement enterrée.
(GB) Wooden structure protection required in case of in-ground installation.
(IT) La protezione della struttura nel caso della piscina totalmente o parzialmente sepolta.
(DE) Erforderliches Schutz für Struktur eines Holzpool, wenn es unter der Boden montieren.
(NL) Bescherming van de houten constructie is absoluut noodzakelijk bij ingebouwde zwembaden.

- 1** FUNDAMENT BASENU / DALLE BETON / FOUNDATION / LASTRA CEMENTO / DAS FUNDAMENT / FUNDERING
- 2** RURA DRENARSKA / TUYAU DE DRAINAGE / DRAINAGE PIPE / TUBO DI DRENAGGIO / DIE DRAINAGEROH / AFVOERPIJP
- 3** PEÇHERZYKOWA FOLIA FUNDAMENTOWA / PROTECTION DE SOUBASSEMENT / FOINDATION BUBBLE WRAP / FONDALINE / DAS FUNDAMENT NOPPENFOLIE / BOUWFOLIE
- 4** ŻWIR / GRAVIER / GRAVEL / GHIAIA / DER KIES / GRAVEL
- 5** GEOWŁÓKNINA OGRODOWA / GEOTEXTILE / GEOTEXTILE / GEOTESSILI / GARTEN GEOTEXTILE / GEOTEXTEL
- 6** GRUNT / TERRAIN / GROUND / TERRENO / DER BODEN / BODEM

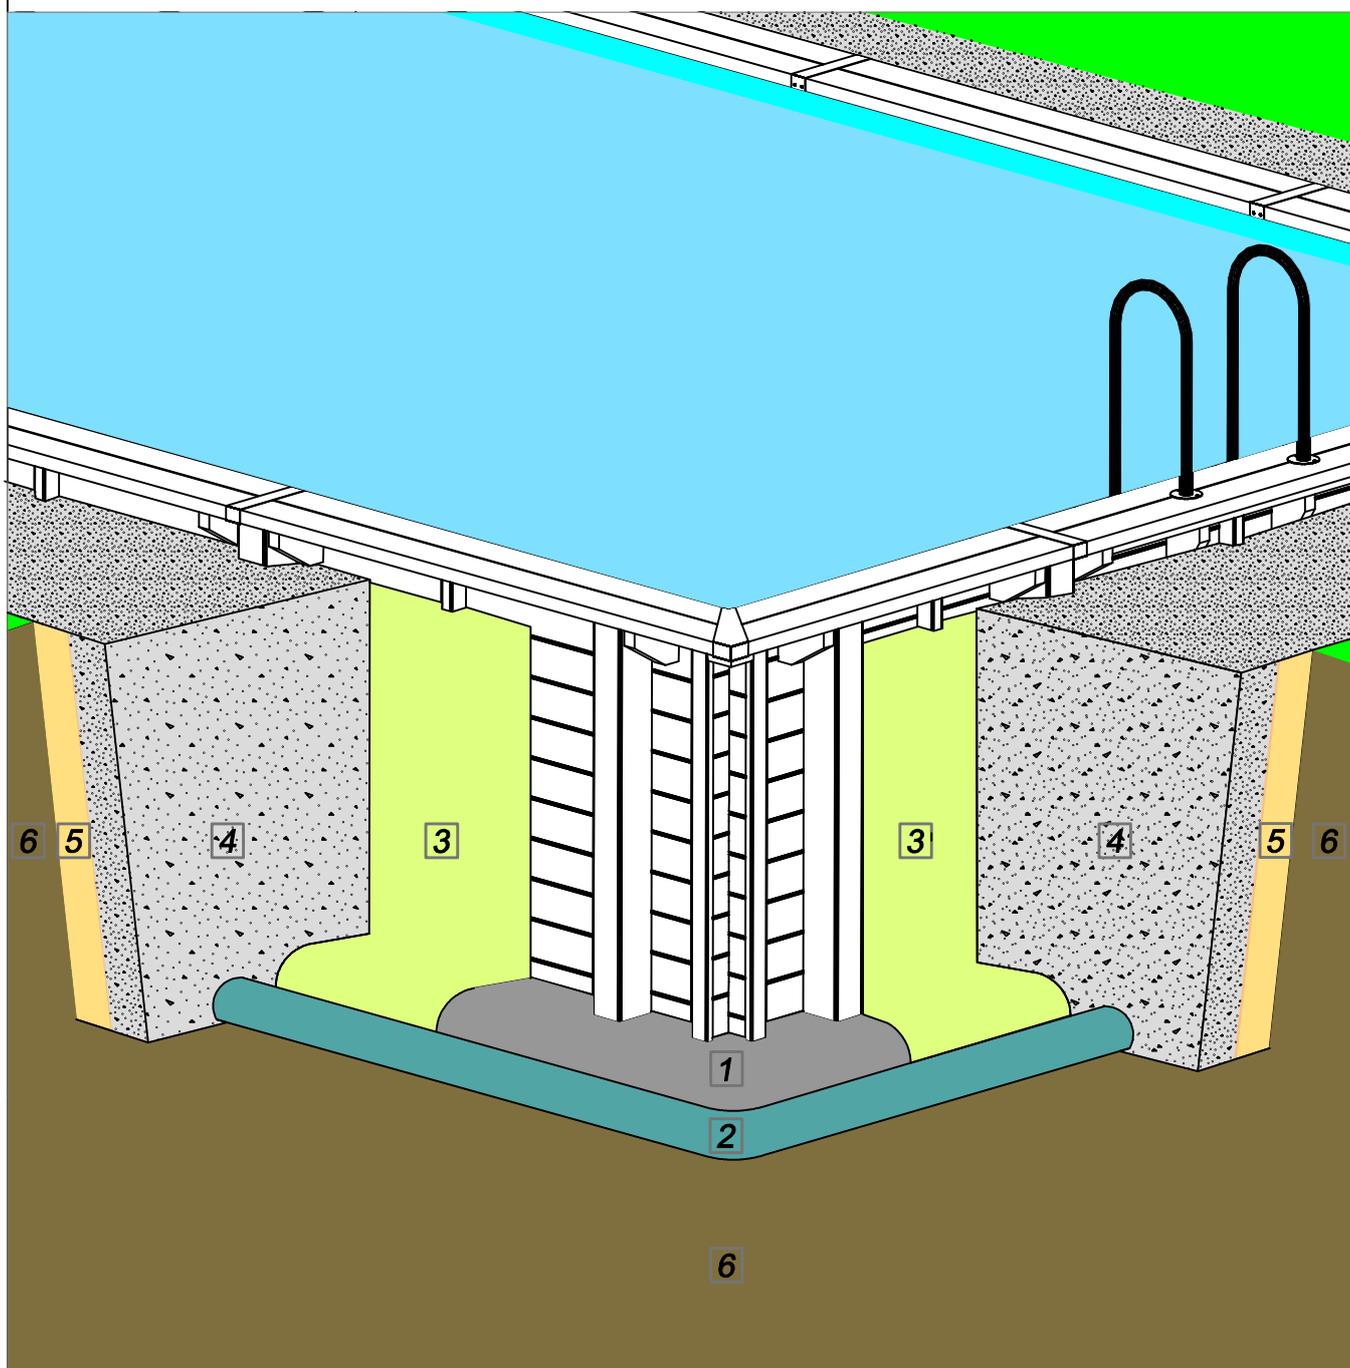

**N.B. La presente sezione non è valida per il sistema autoportante.
Per tale soluzione vedere pag. 33**

PL Elementy

GB Elements

D Elemente


















FR Les éléments

IT Elementi

NL Balken



- PL** Sprawdź ilość oraz czy elementy nie są uszkodzone.
- FR** Vérifiez la quantité et si les éléments ne sont pas abîmés.
- GB** Check quantity of elements and if they are not faulty.
- IT** Controllare la quantità e se gli elementi non sono danneggiati.
- D** Überprüfen Sie die Menge, und ob die Elemente nicht beschädigt sind.
- NL** Controleer de aantal balken, en op eventuele beschadigingen.

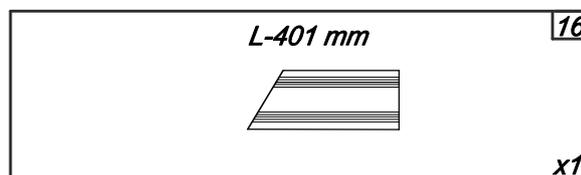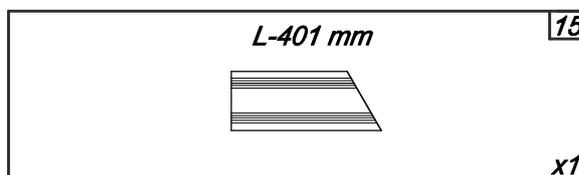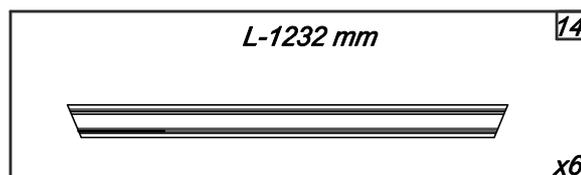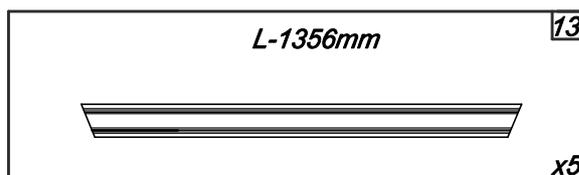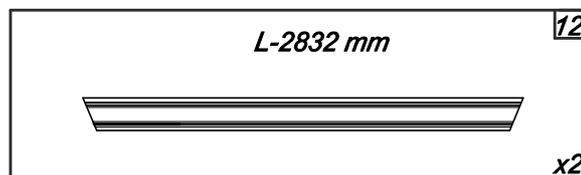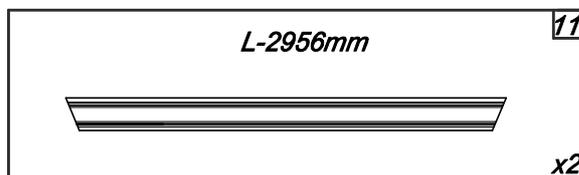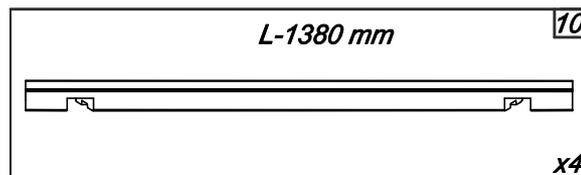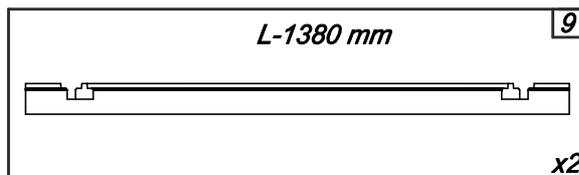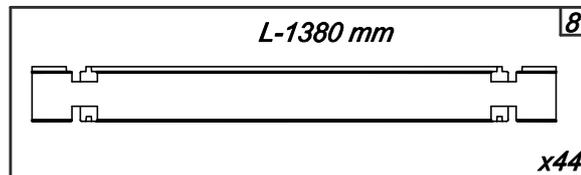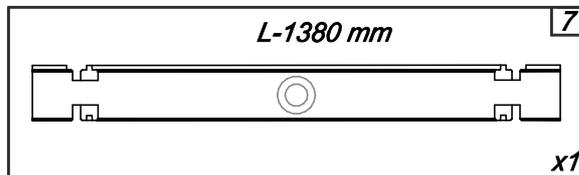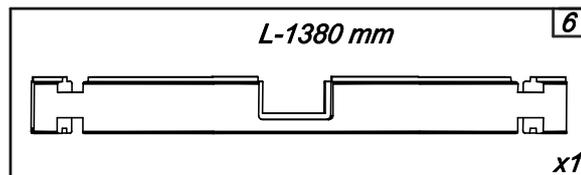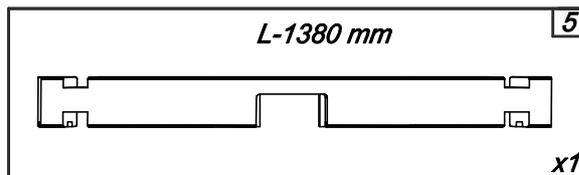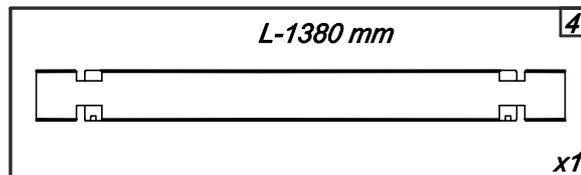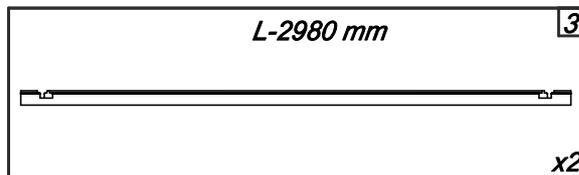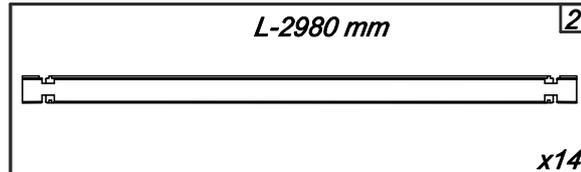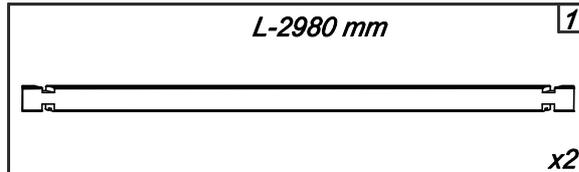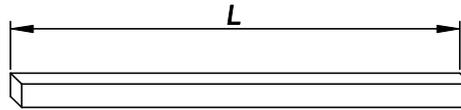

PL Elementy

GB Elements

D Elemente














FR Les éléments

IT Elementi

NL Balken



- PL** Sprawdź ilość oraz czy elementy nie są uszkodzone.
- FR** Vérifiez la quantité et si les éléments ne sont pas abîmés.
- GB** Check quantity of elements and if they are not faulty.
- IT** Controllare la quantità e se gli elementi non sono danneggiati.
- D** Überprüfen Sie die Menge, und ob die Elemente nicht beschädigt sind.
- NL** Controleer de aantal balken, en op eventuele beschadigingen.

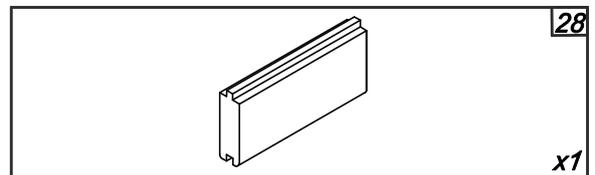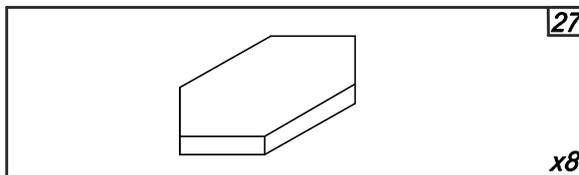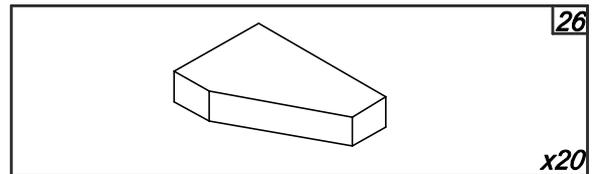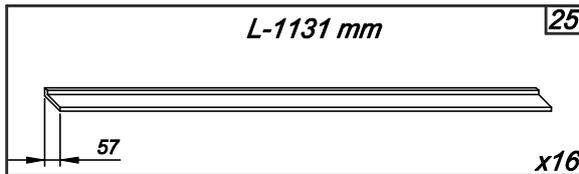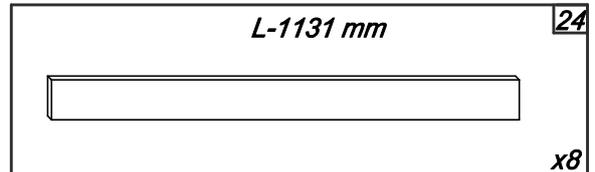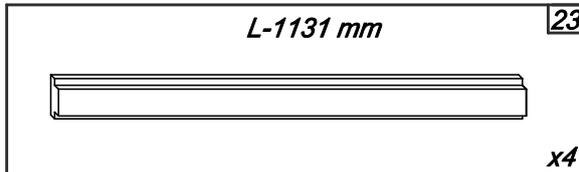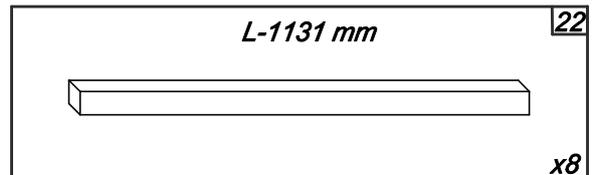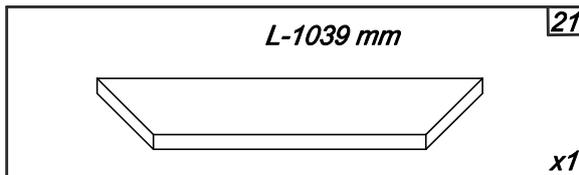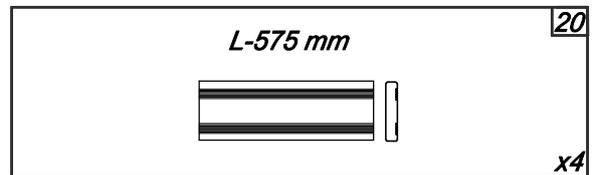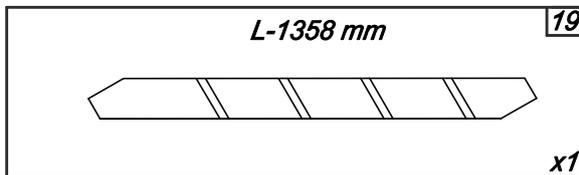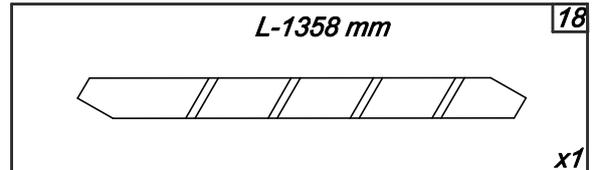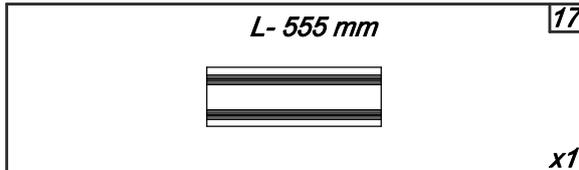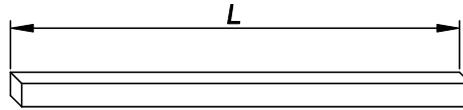

PL Okucia i osprzęt

GB Fittings and equipment

D Beschläge und Ausrüstung

FR Quincaillerie et l'équipement

IT Ferramenti e accessori

NL Bouwmaterialen



PL Sprawdź ilość.














FR Vérifiez la quantité.

GB Check quantity.

IT Controllare la quantità.

D Überprüfen Sie die Menge.

NL Controleer het aantal.

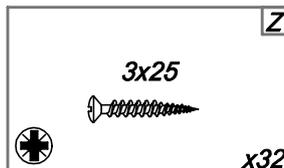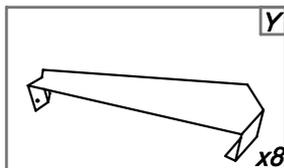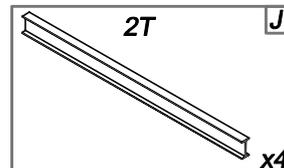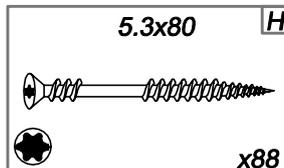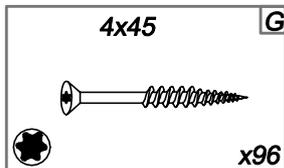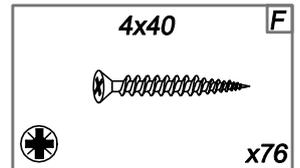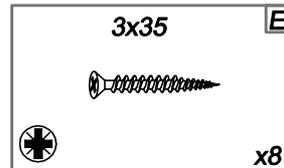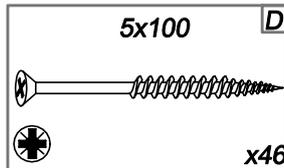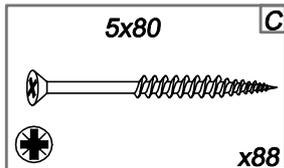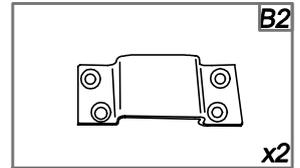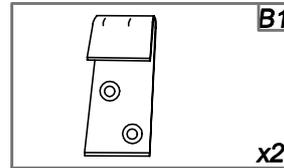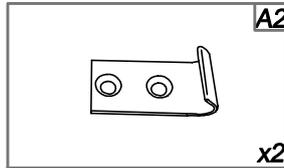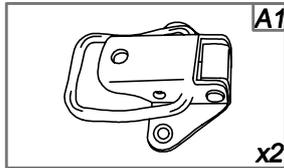

PL Narzędzia

GB Tools

D Werkzeuge

FR Les outils

IT Strumenti

NL Gereedschap



PL Przygotuj niezbędne narzędzia - niezawarte w zestawie.




















FR Préparez les outils nécessaires - pas inclus.

GB Prepare essential tools- not included.


IT Preparare gli strumenti necessari - non inclusi nel set.

D Bereiten Sie notwendiges, nicht im Satz enthaltenes Werkzeug vor.

NL Benodigd gereedschap - niet inbegrepen.

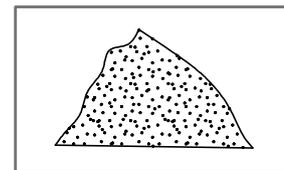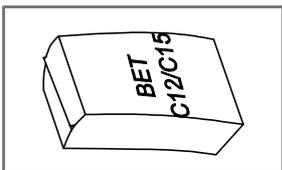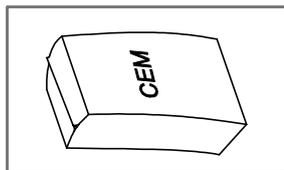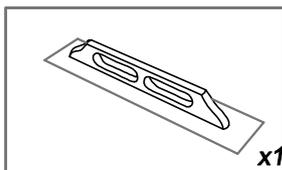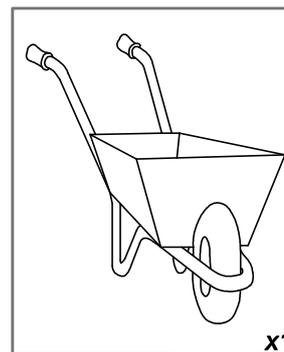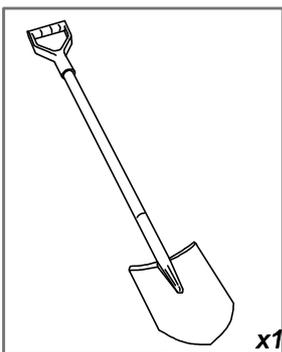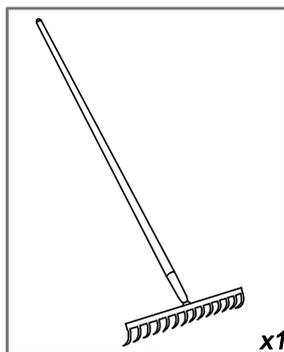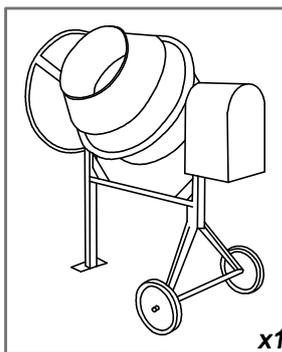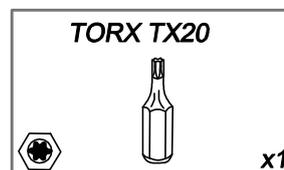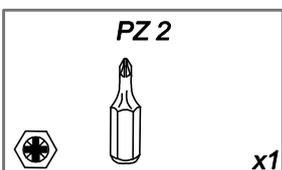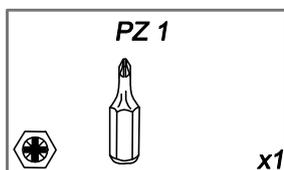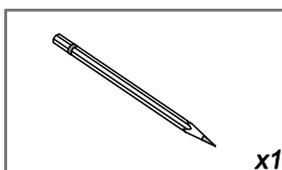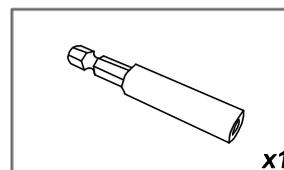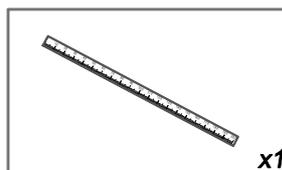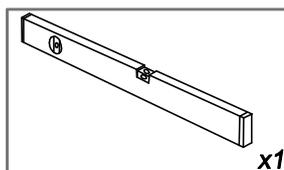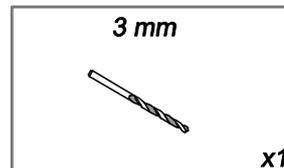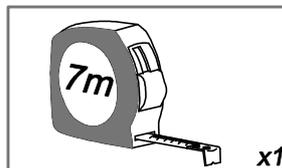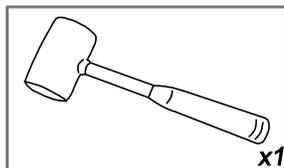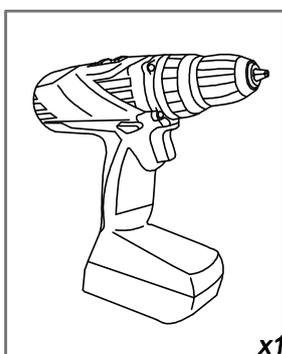

A-IIIN (B500SP) Q188

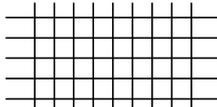

PL Podłoże

GB Ground

D Untergrund

FR Terrain

IT Suolo

NL Ondergrond



PL Schemat przygotowania wykopu / podłoża pod zbrojoną wylewkę betonową.

FR Schema de préparation de l'excavation / du terrain pour la dalle en béton armé.



GB Diagram of preparation of trench / subfloor for reinforced concrete screed.

IT Schema per la preparazione degli scavi / substrato ricoperto da cemento armato.

D Schema der Vorbereitung der Ausschachtung / Untergrund für den bewehrten Betonestrich.

NL Schema voor de voorbereiding van de sleuf / ondergrond voor de dekvloer uit gewapend beton.

[mm]

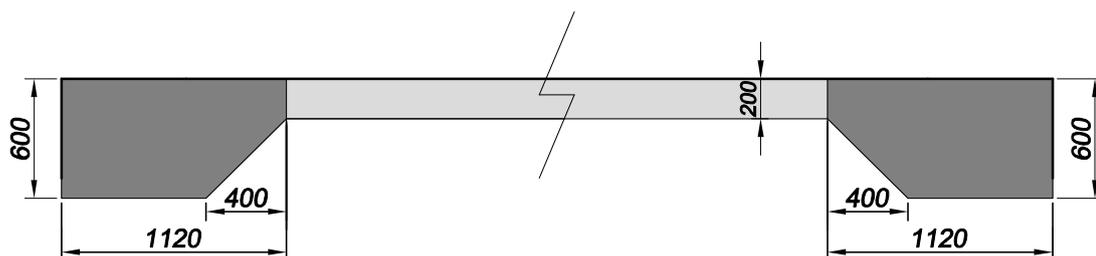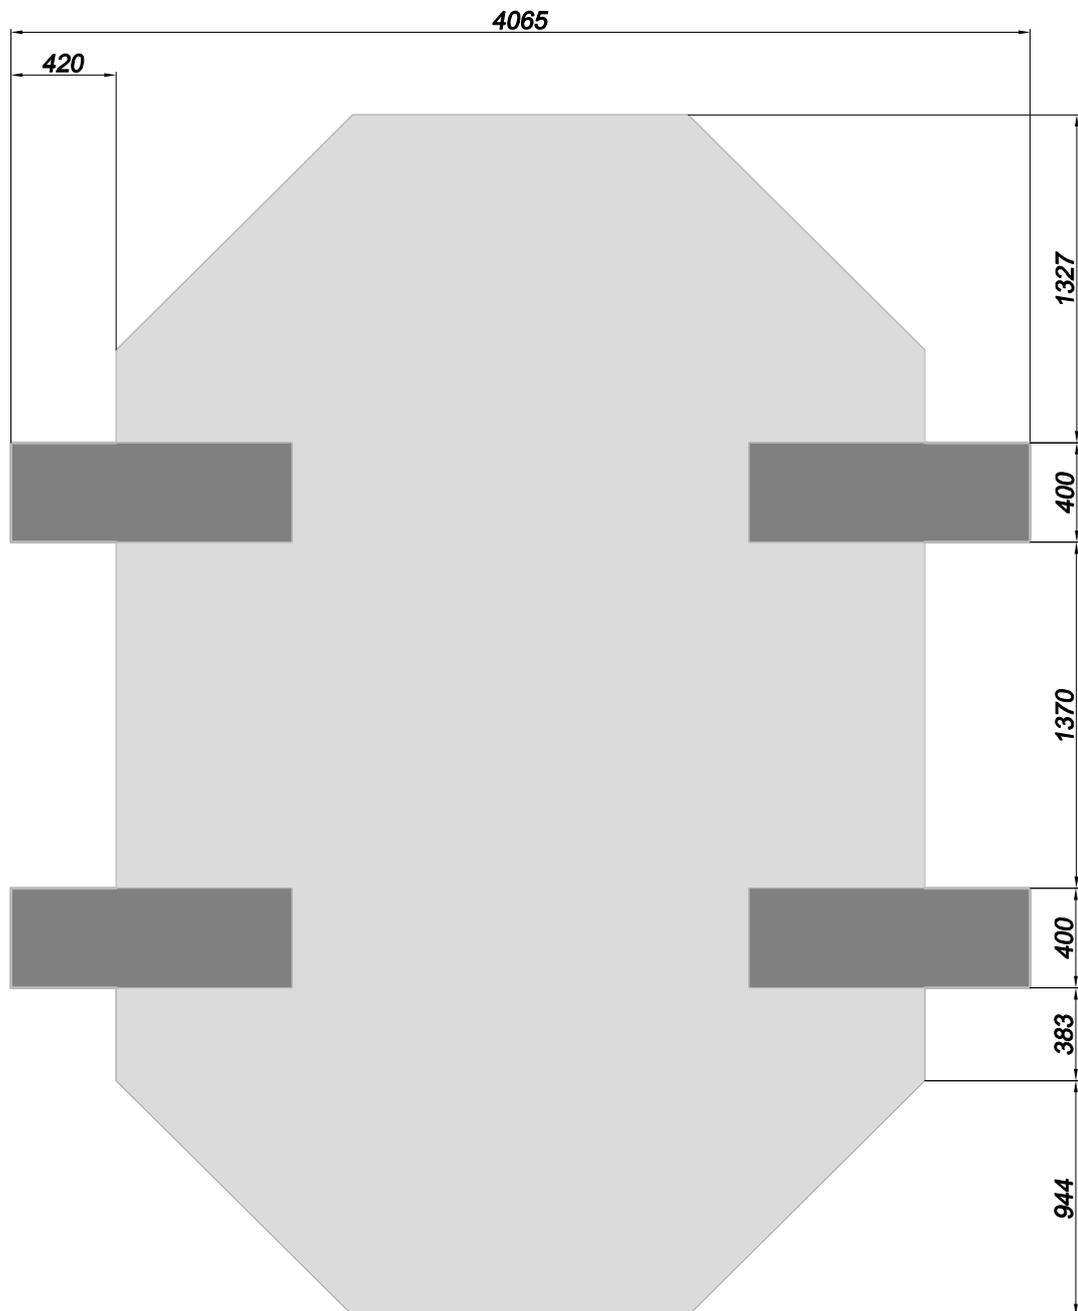

(PL) Podłoże

(GB) Ground

(D) Untergrund

(FR) Terrain

(IT) Suolo

(NL) Ondergrond



(PL) Powierzchnia musi być twarda, płaska i wypoziomowana. Zastosuj piasek stabilizowany cementem.



(FR) Le terrain doit être rigoureusement plat, dur et de niveau. Utilisez le sable stabilisé au ciment.

(GB) The surface must be firm, flat and leveled. Use cement-stabilized sand.


(IT) La superficie deve essere solida, piana e livellata. Utilizzare sabbia stabilizzata con cemento.

(D) Der Untergrund muss fest, eben und nivelliert sein. Verwenden Sie zementstabilisierten Sand.






(NL) De ondergrond moet stevig, vlak en genivelleerd zijn. Gebruik gestabiliseerd zandcement.

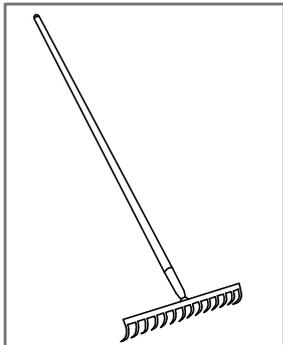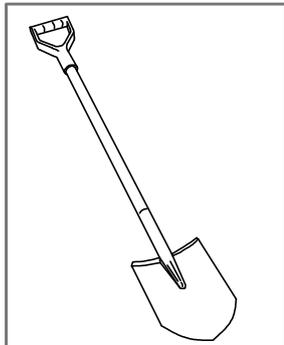


[mm]

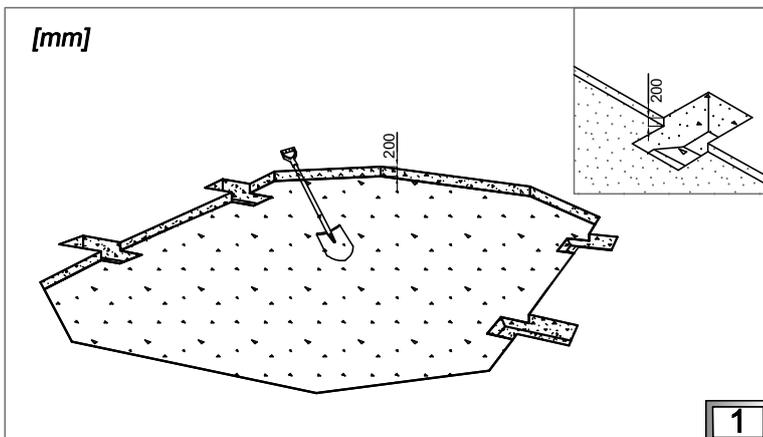





1

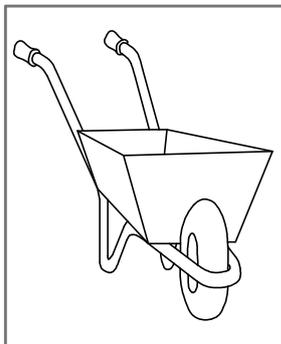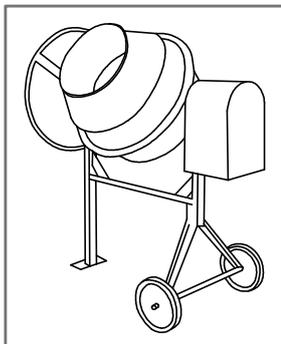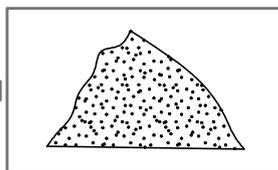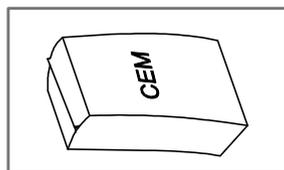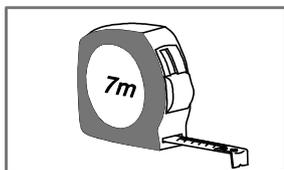

[mm]

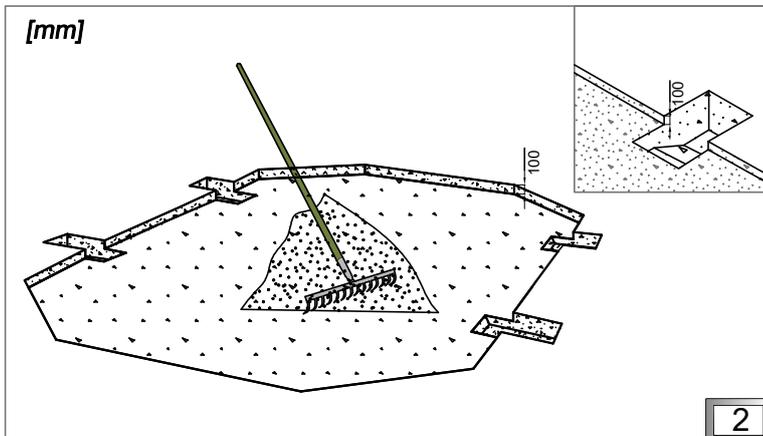

2

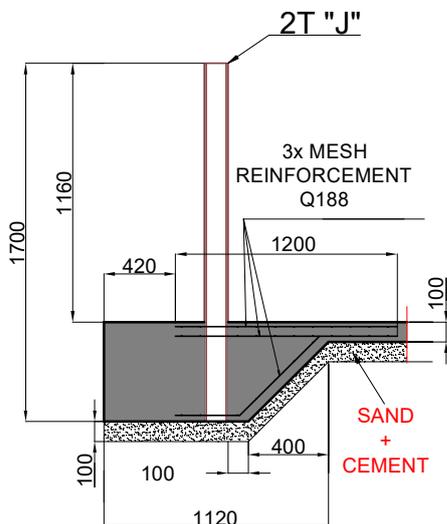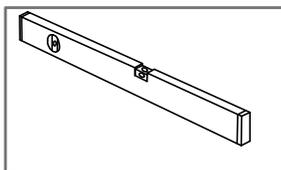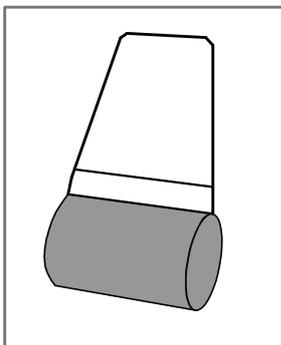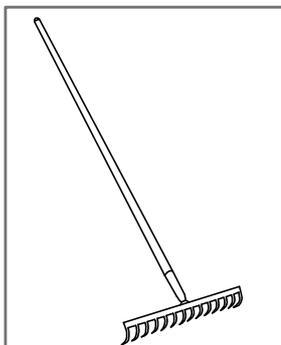

(PL) Podłozę

(GB) Ground

(D) Untergrund

(FR) Terrain

(IT) Suolo

(NL) Ondergrond



(PL) Schemat rozmieszczenia słupków 2T (J) oraz przygotowania zbrojenia pod wylewkę betonową.


(FR) Schema de positionnement des poteaux 2T (J) et préparation de l'armature pour la dalle en béton.

(GB) Diagram of arrangement of posts 2T (J) and preparation of reinforcement for concrete screed.

(IT) Schema per la spartizione dei pali 2T (J) e per la preparazione dell'armatura sotto il calcestruzzo.

(D) Schema der Platzierung von Baupfosten 2T (J) und Vorbereitung der Bewehrung für den Betonestrich.

(NL) Schema voor de plaatsing 2T (J) van de palen en voorbereiding van de wapening voor de betonnen dekvloer.

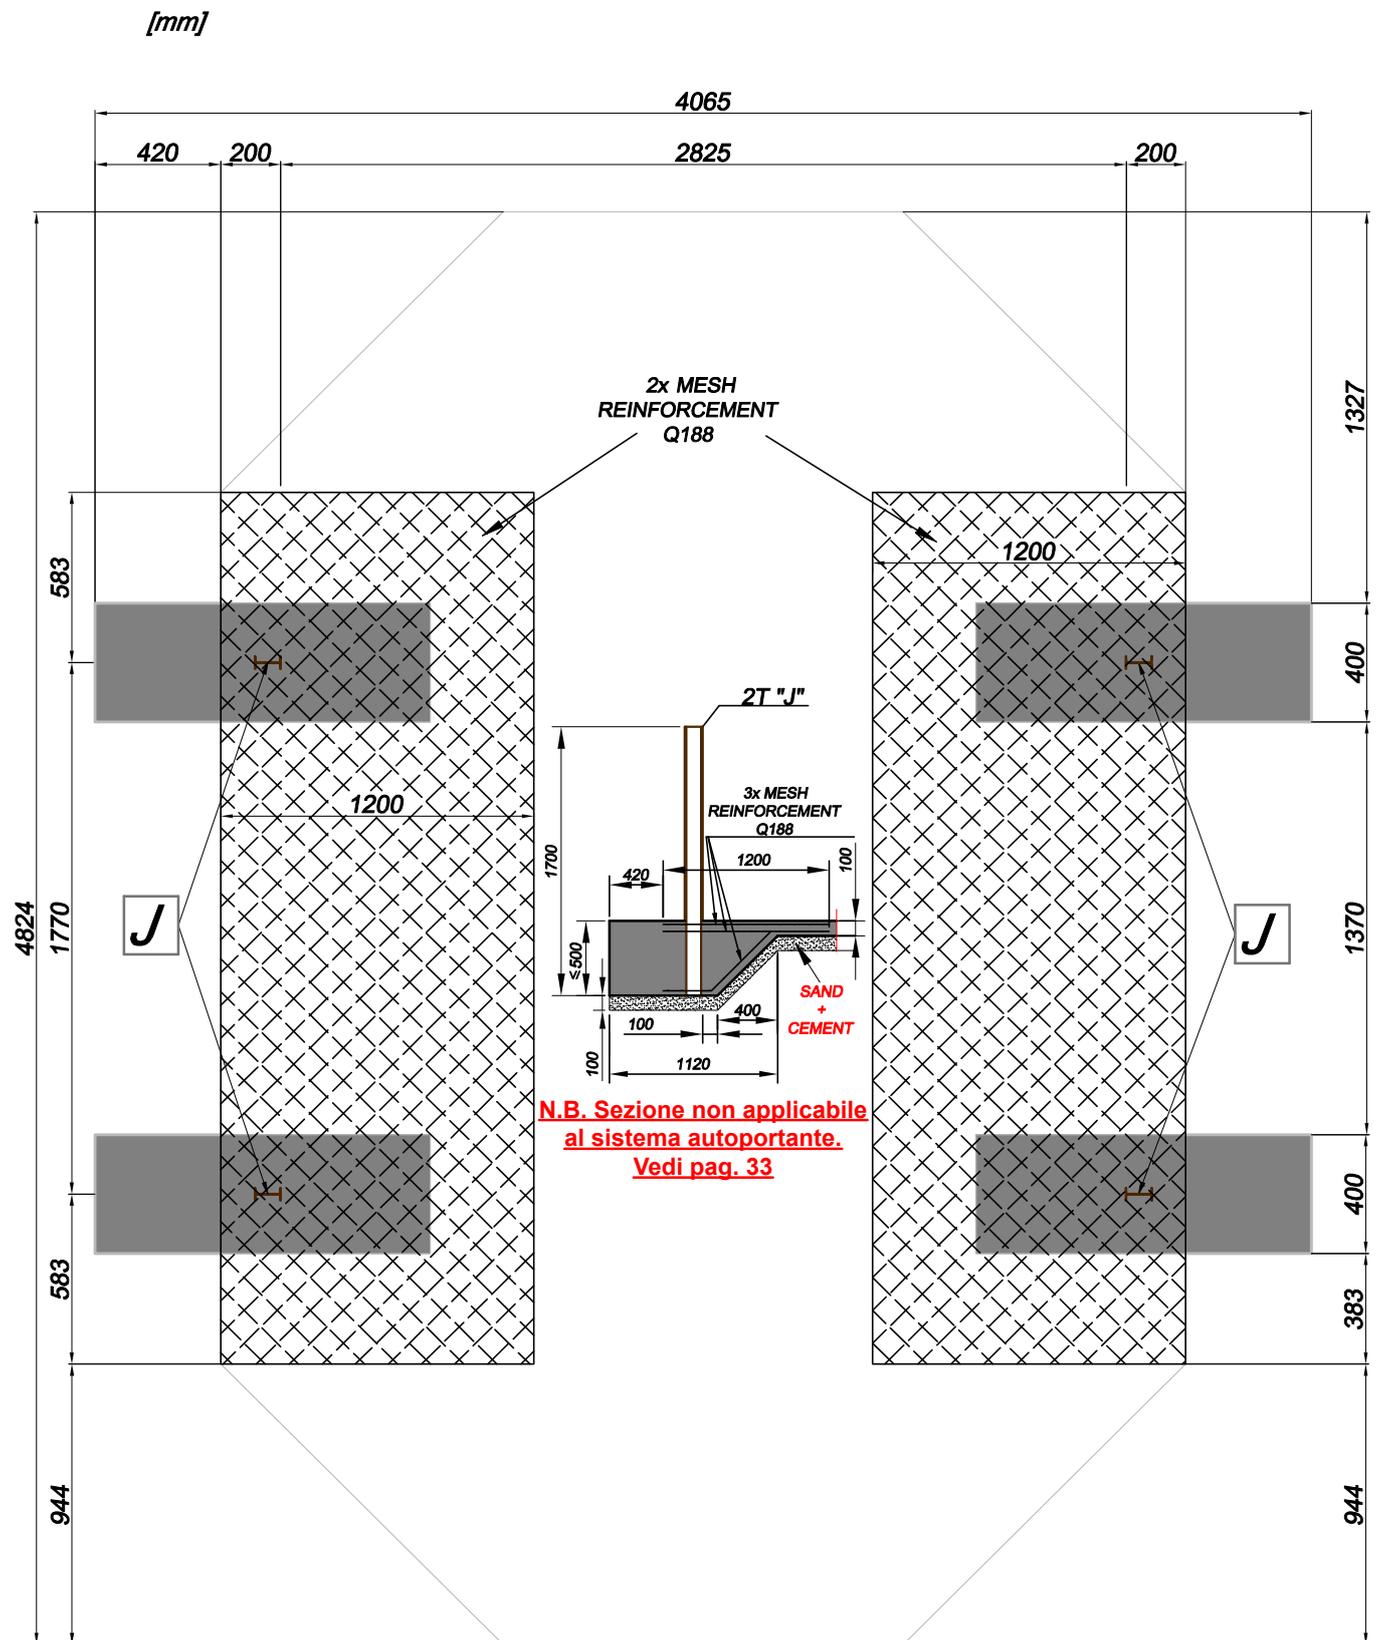

PL Podłoże

GB Ground

D Untergrund













FR Terrain

IT Suolo

NL Ondergrond



PL Powierzchnia musi być twarda, płaska i wypoziomowana. Pamiętaj o wykonaniu zbrojenia wylewki betonowej.
FR Le terrain doit être rigoureusement plat, dur et de niveau. Préparez l'armature de la dalle en béton.
GB The surface must be firm, flat and leveled. Remember about reinforcement of concrete screed.
IT La superficie deve essere solida, piana e livellata. Ricardati di eseguire l'armatura per il calcestruzzo.
D Der Untergrund muss fest, flach und eben sein. Vergessen Sie nicht den Betonestrich zu bewehren.
NL De ondergrond moet stevig, vlak en genivelleerd zijn. Vergeet niet de wapening van de betonnen dekvloer te maken.

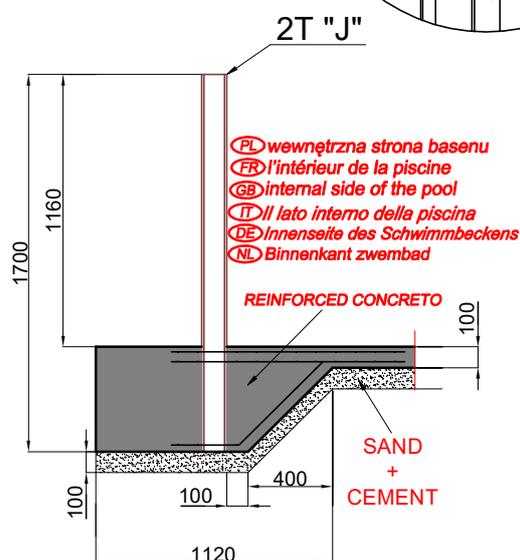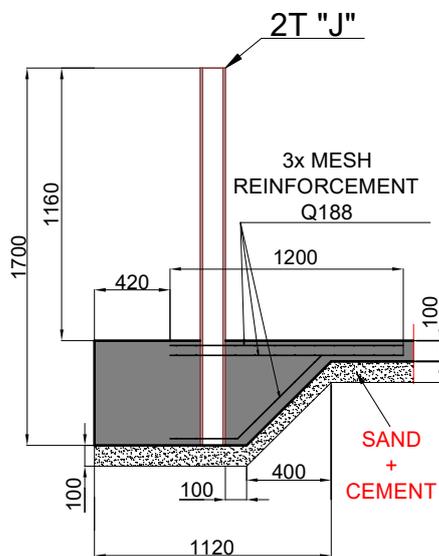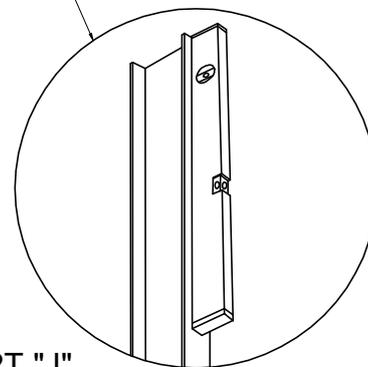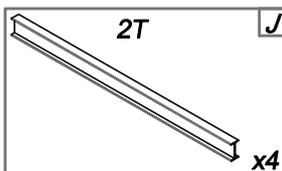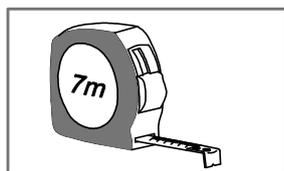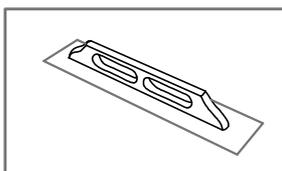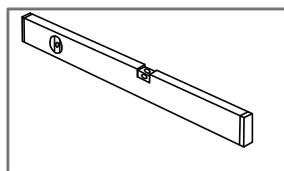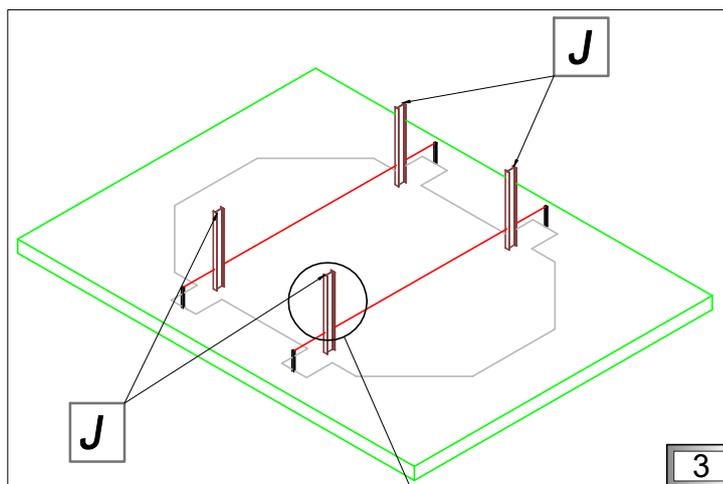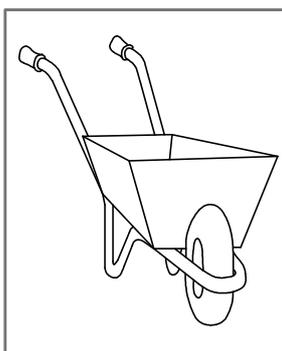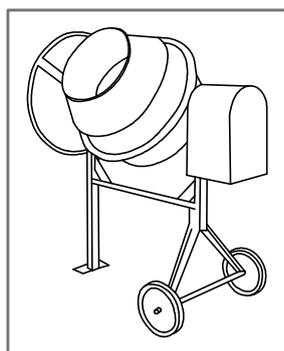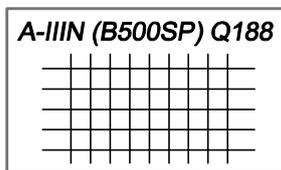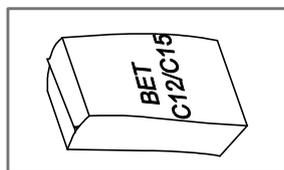

(PL) Podłoże

(GB) Ground

(D) Untergrund

(FR) Terrain

(IT) Suolo

ARRANGEMENT
FOR ELEMENT "J" -
NOT "I"

(NL) Ondergrond



(PL) Schemat rozmieszczenia słupków 2T (J) oraz przygotowania podłoża betonowej.

(FR) Le schéma de la disposition des poteaux métalliques 2T (J) et de la préparation de la dalle en béton.


(GB) Scheme of steel bearers 2T (J) arrangement, preparing concrete base.

(IT) Schematica dei pilastri 2T (J) e della preparazione di calcestruzzo.

(D) Das Schema der Anordnung von Pfählen 2T (J) und Vorbereitung des Betonstrichs.

(NL) Installatie van de stalen dragers 2T (J) met betonnen voet.

[mm]

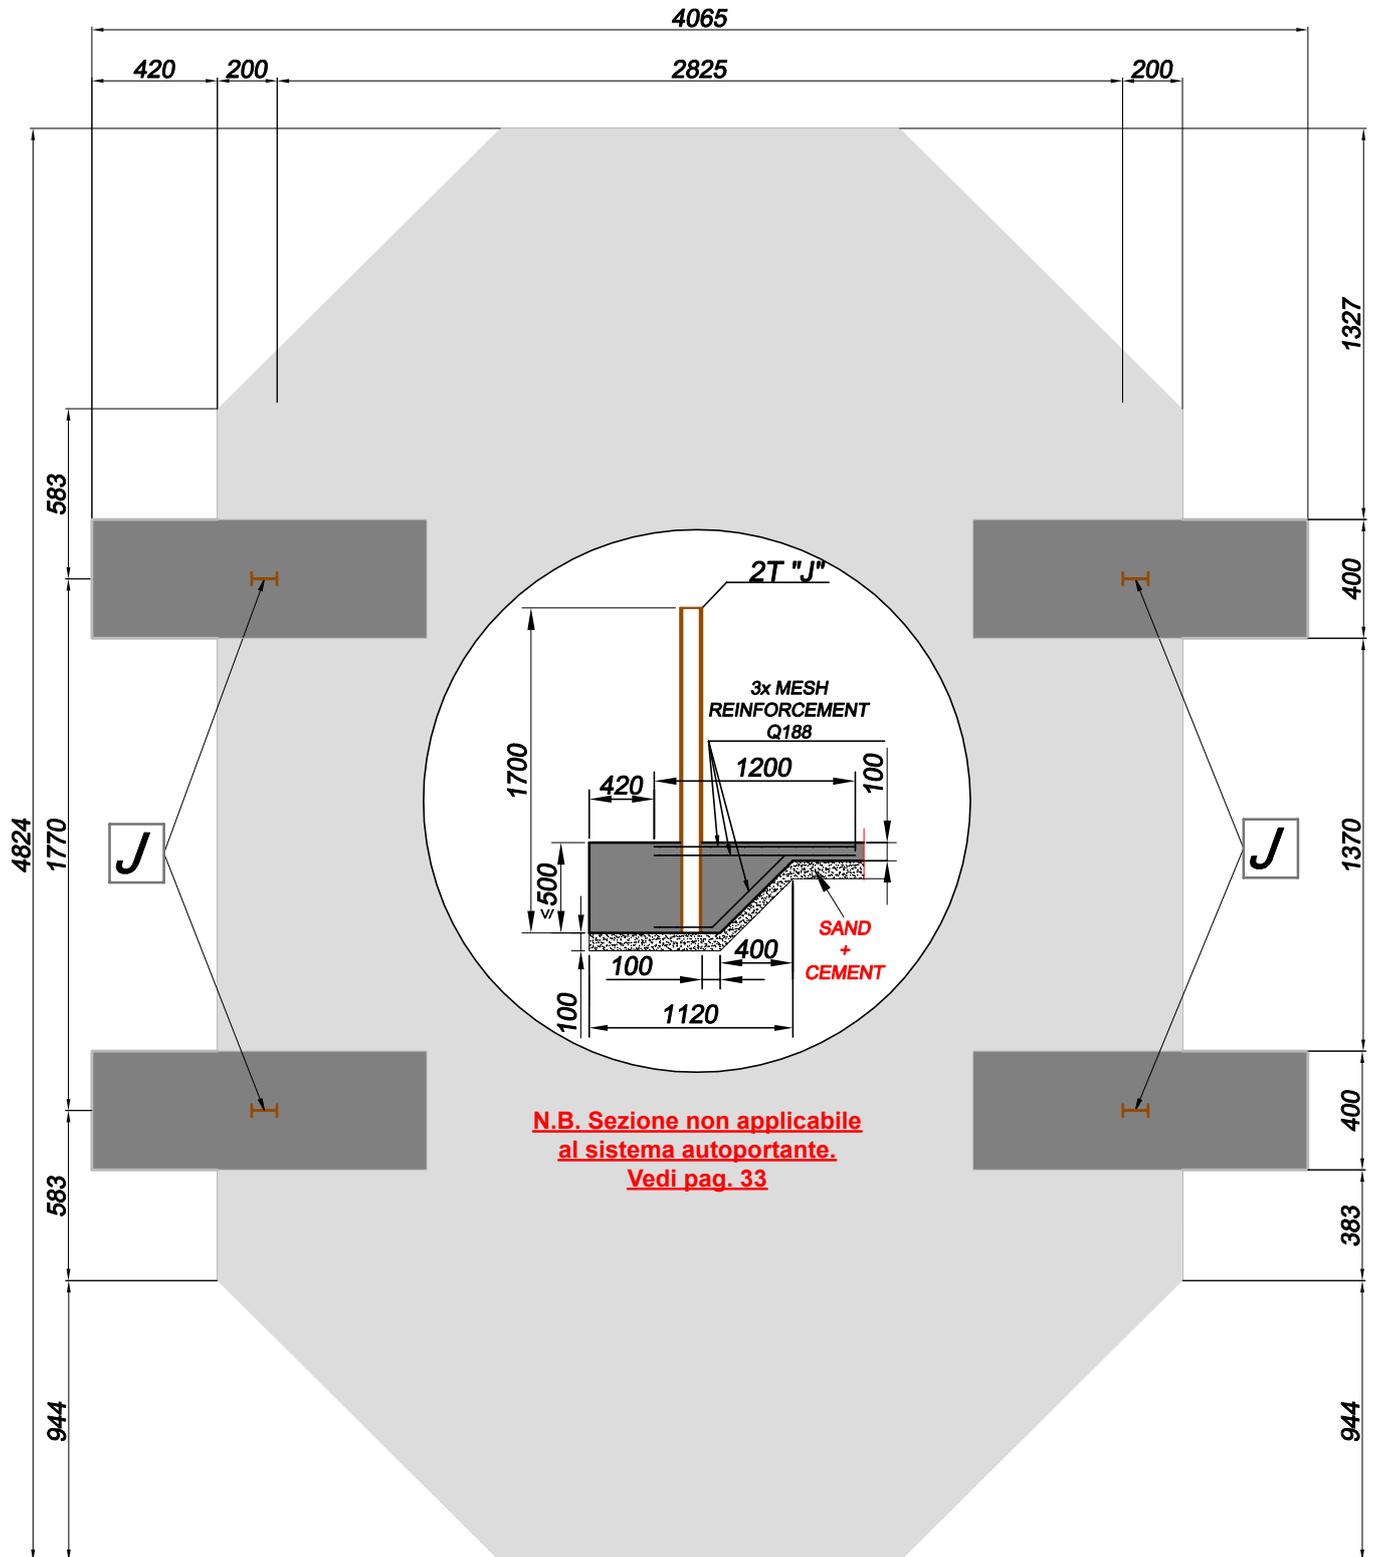

**N.B. Sezione non applicabile
al sistema autoportante.
Vedi pag. 33**

(PL) Struktura drewniana

(GB) Wooden structure

(D) Holzstruktur

(FR) La structure bois

(IT) Struttura in legno

(NL) Houten structuur



(PL) Schemat rozmieszczenia warstw struktury. Ułożenie warstwy I.








(FR) Le schéma de la disposition des couches de la structure. La pose de la couche I.

(GB) Arrangement of structure's layers. Putting layer I.

(IT) Schematica degli strati della struttura. Posare lo strato I.

(D) Schema der Anordnung von Strukturschichten. Auflegen der I-Schichte.

(NL) Begin met laag I van het houten structuur, zie overzicht.

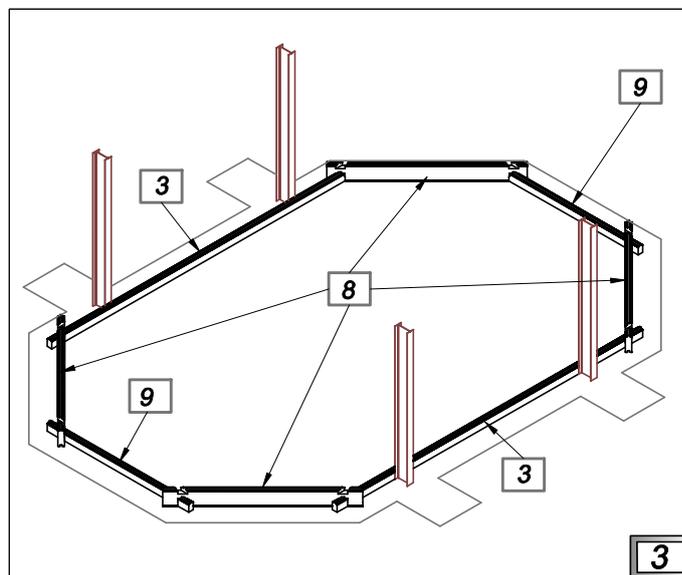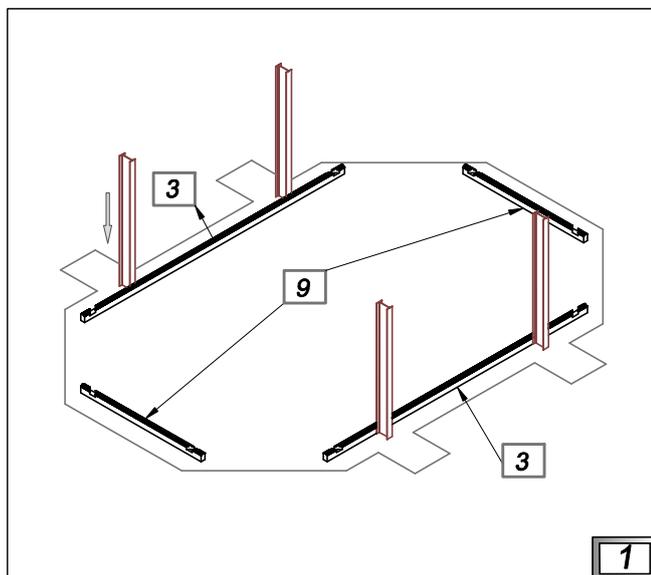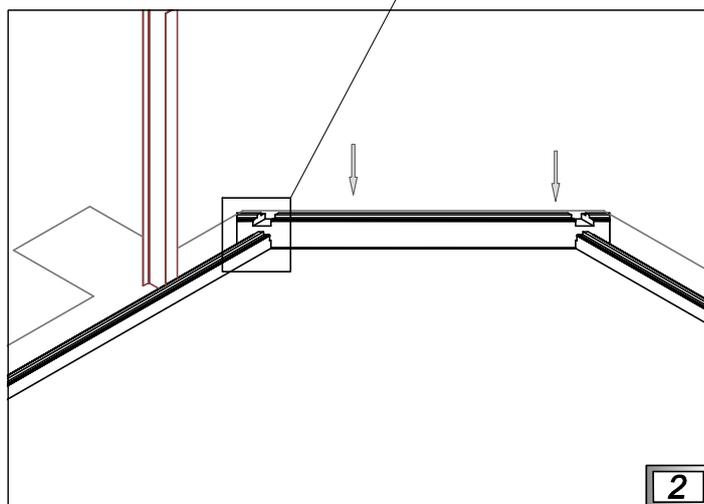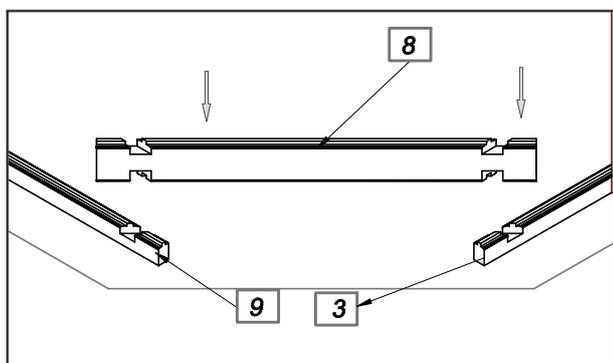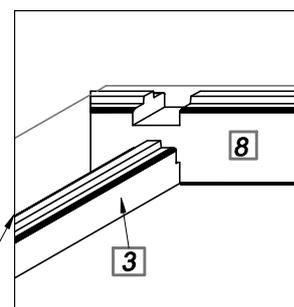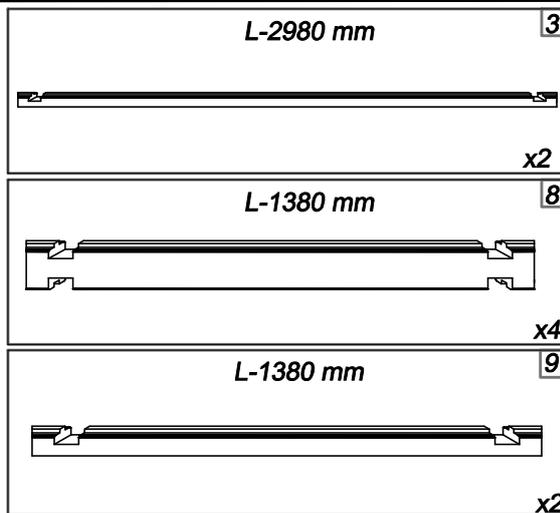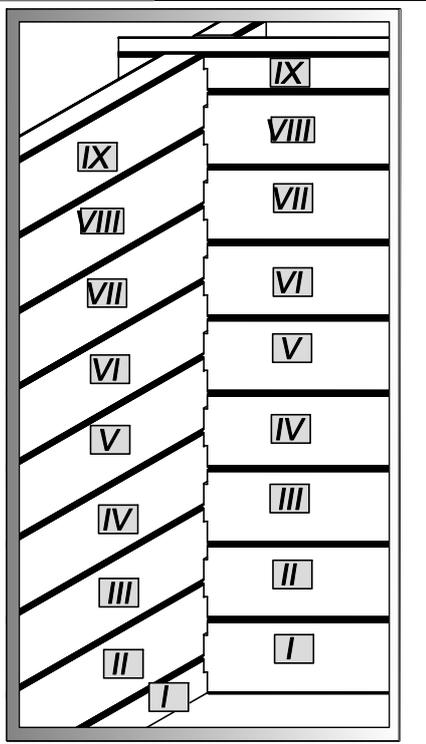

(PL) Struktura drewniana

(GB) Wooden structure

(D) Holzstruktur

(FR) La structure bois

(IT) Struttura in legno

(NL) Ondergrond



(PL) Po ułożeniu każdej z warstw sprawdź przekątne D według rysunku.


(FR) Vérifiez les diagonales "D" après la pose de chaque tour.

(GB) After putting each layer check D diagonals according to the drawing.


(IT) Dopo la posa di ogni strato bisogna controllare diagonali D, secondo il disegno.

(D) Nach Verlegen von jeder Schicht kontrollieren Sie D-Diagonale nach Schema.

(NL) De ondergrond moet stevig, vlak en genivelleerd zijn. Gebruik cement voor de fundering.

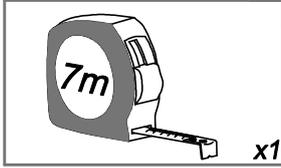

[mm]

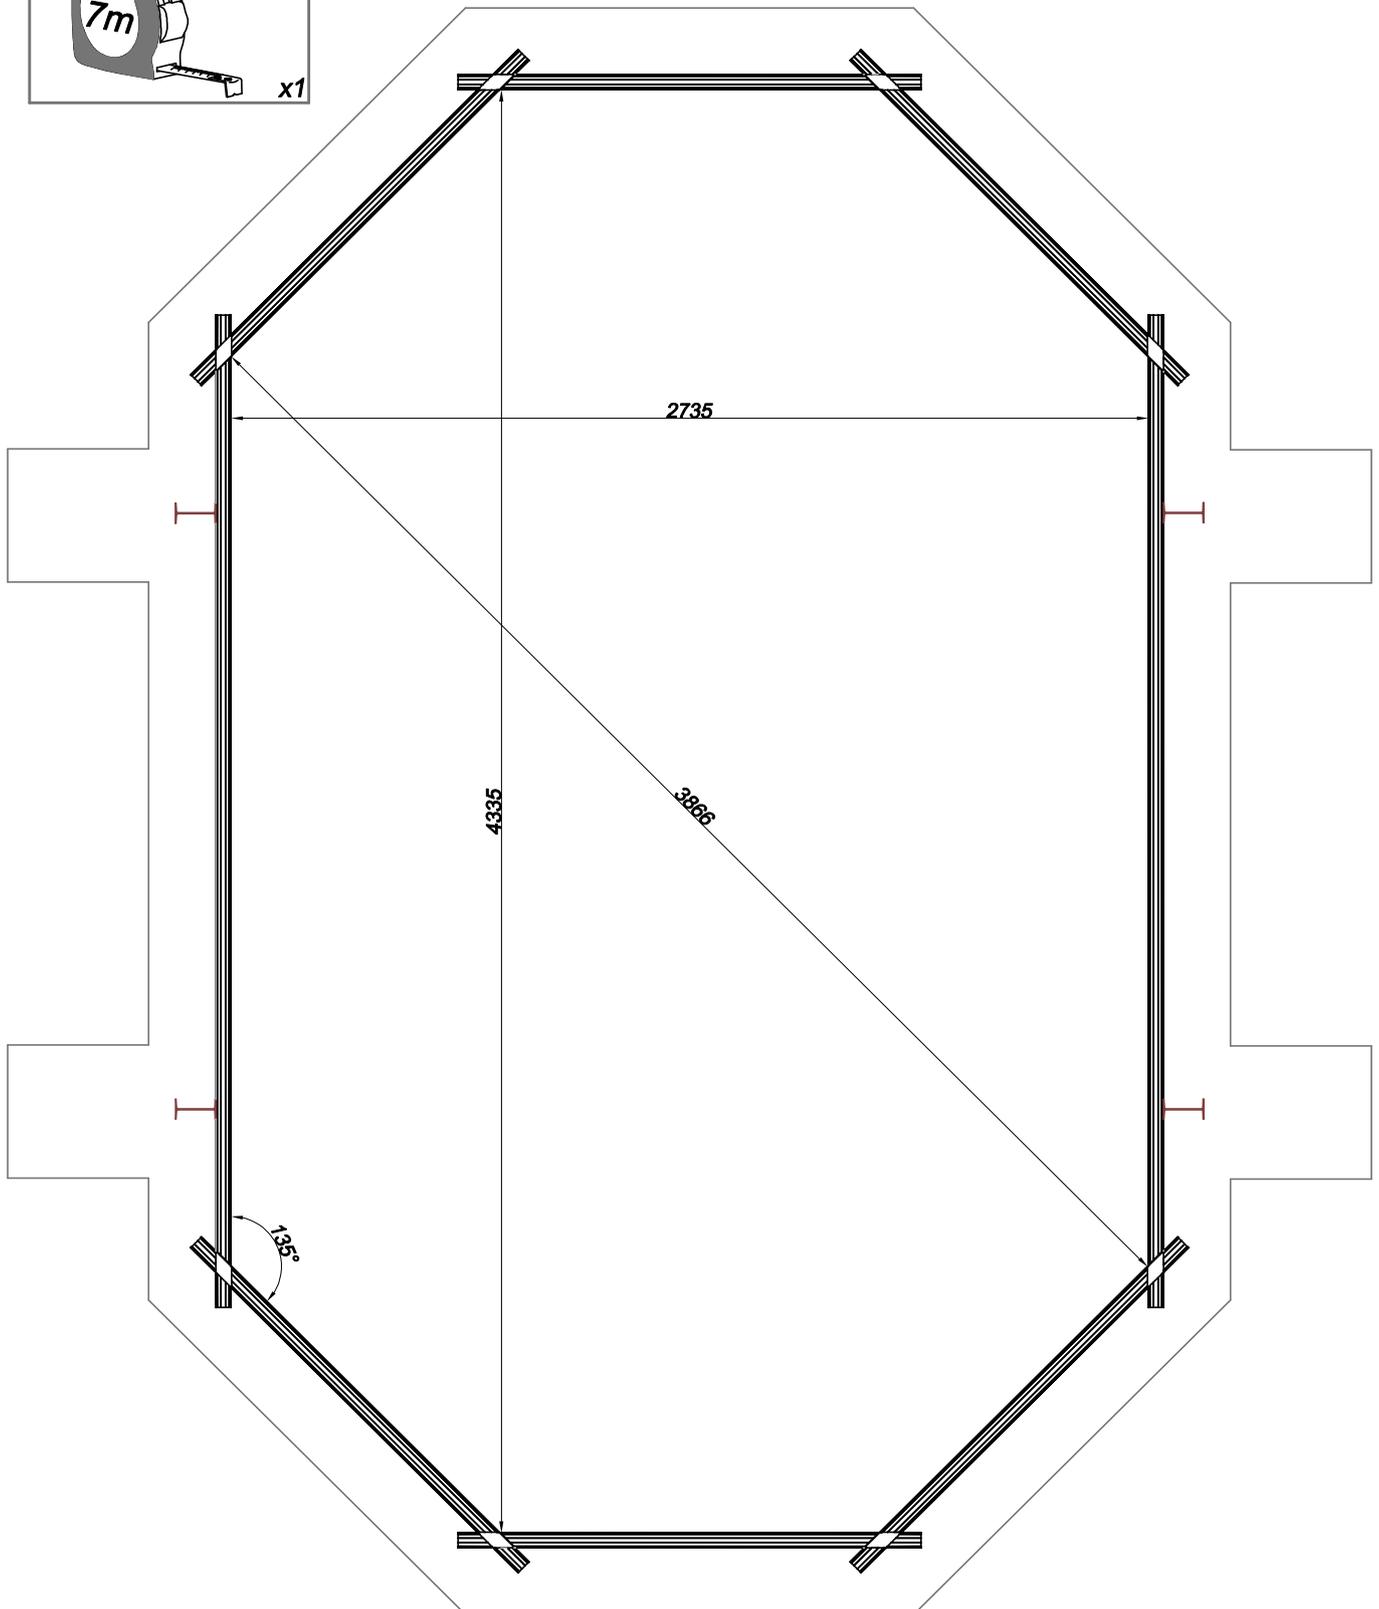

(PL) Struktura drewniana

(GB) Wooden structure

(D) Holzstruktur

(FR) La structure bois

(IT) Struttura in legno

(NL) Houten structuur



(PL) Ułożenie kolejnych warstw. Sprawdzaj przekątną D po każdej ułożonej warstwie.





(FR) L'assemblage des couches suivantes. Vérifiez les diagonales "D" après la pose de chaque tour.

(GB) Putting next layers. Check D diagonals every layer.






(IT) La messa degli strati successivi. Trova la diagonale D dopo ogni strato.

(D) Verlegen der nachfolgenden Schichten. Nach Verlegen von jeder Schicht kontrollieren Sie die D-Diagonale.


(NL) Installeer de volgende lagen en controleer diagonaal D.

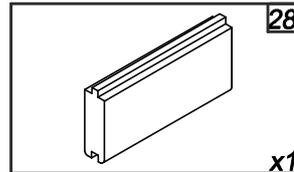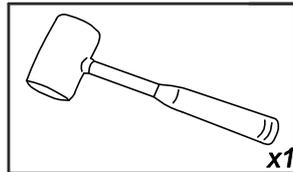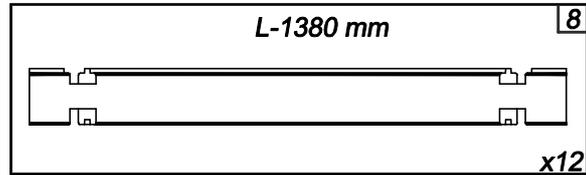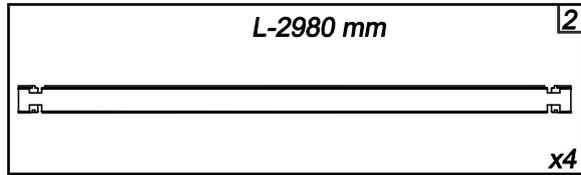

II-III

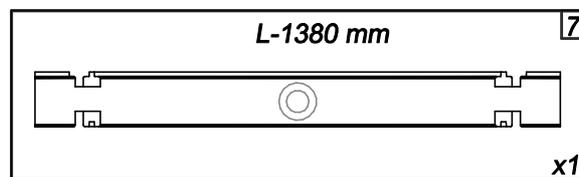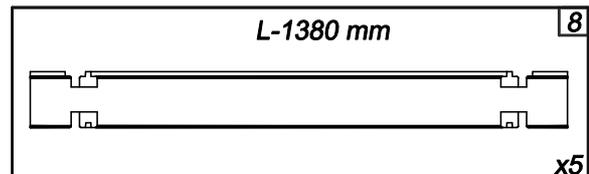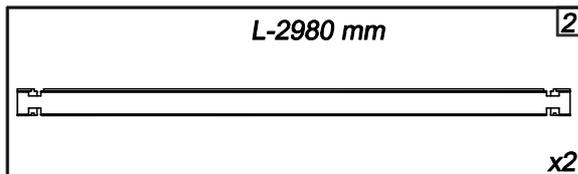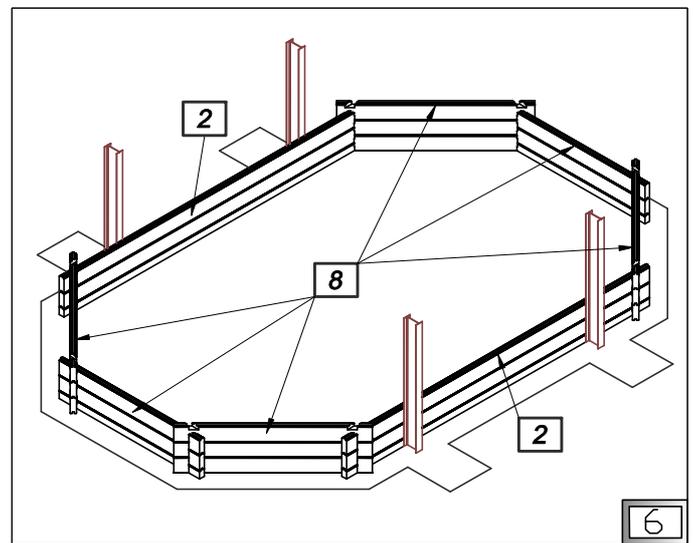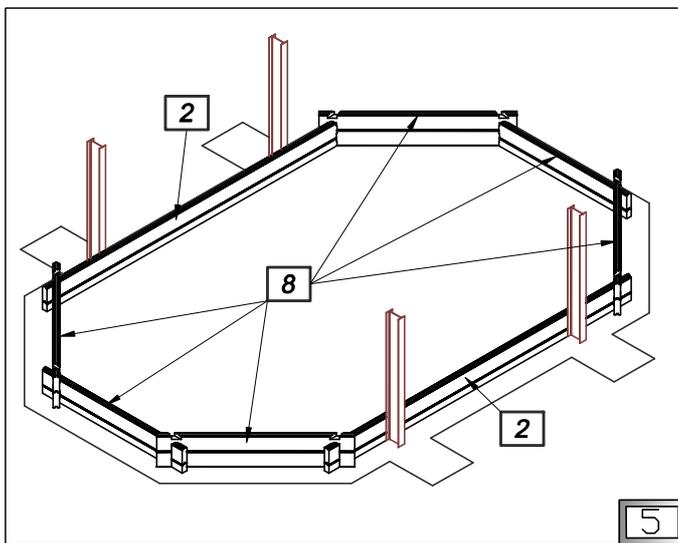

IV

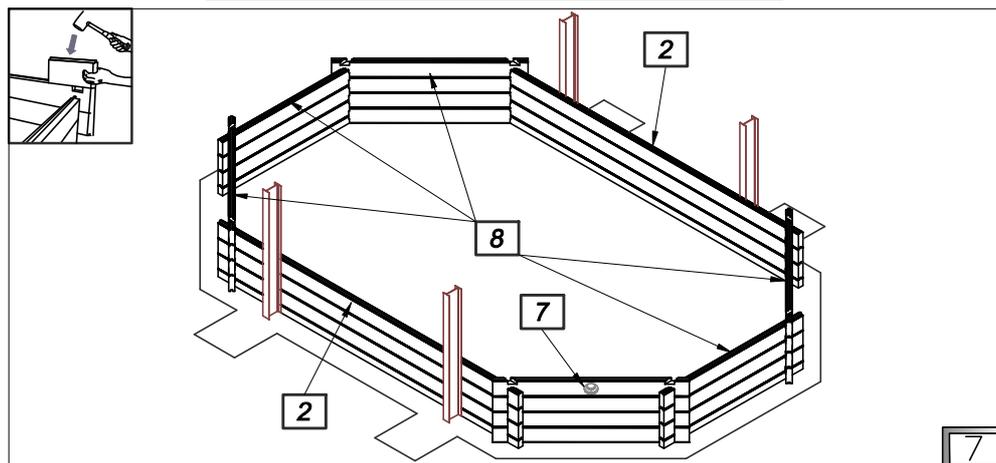

7

(PL) Struktura drewniana

(GB) Wooden structure

(D) Holzstruktur

(FR) La structure bois

(IT) Struttura in legno

(NL) Houten structuur



(PL) Ułożenie kolejnych warstw. Sprawdzaj przekątną D po każdej ułożonej warstwie.

(FR) L'assemblage des couches suivantes. Vérifiez les diagonales "D" après la pose de chaque tour.







(GB) Putting next layers. Check D diagonals every layer.

(IT) La messa degli strati successivi. Trova la diagonale D dopo ogni strato.





(D) Verlegen der nachfolgenden Schichten. Nach Verlegen von jeder Schicht kontrollieren Sie die D-Diagonale.

(NL) Installeer de volgende lagen en controleer diagonaal D.

V-VII

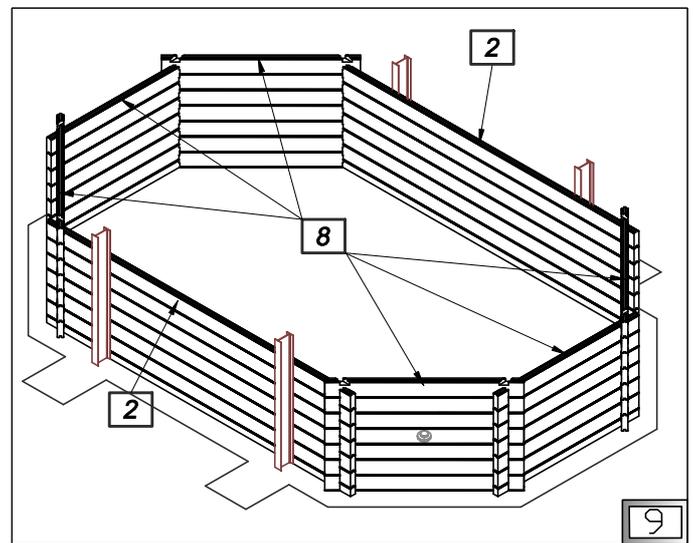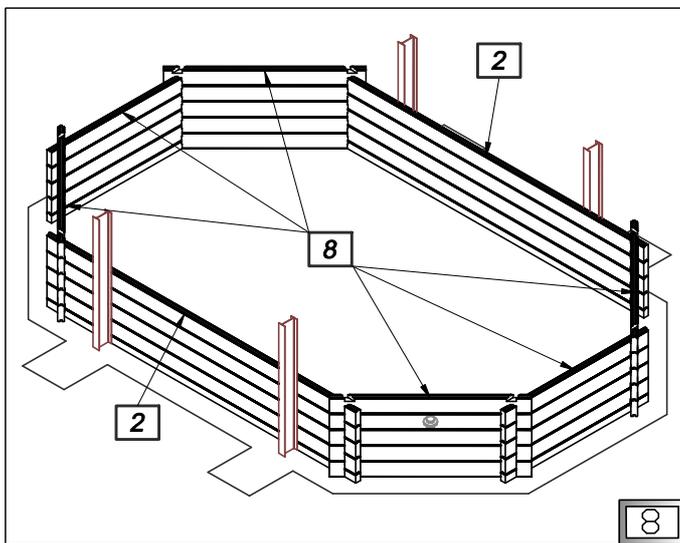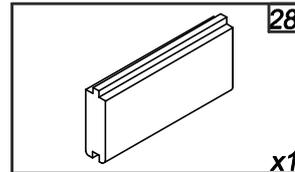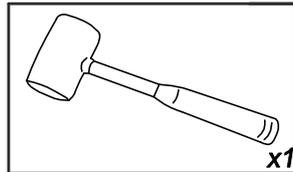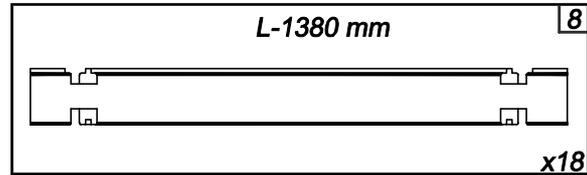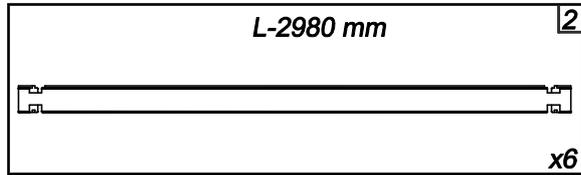

VIII

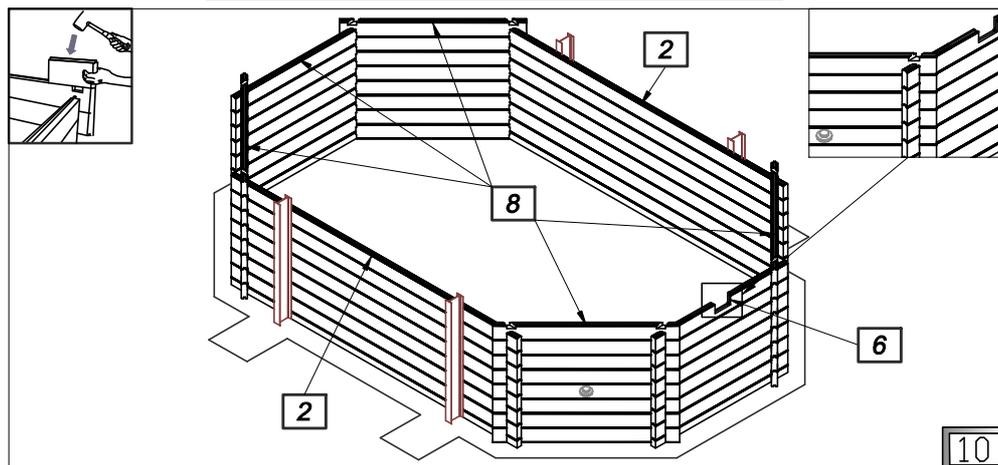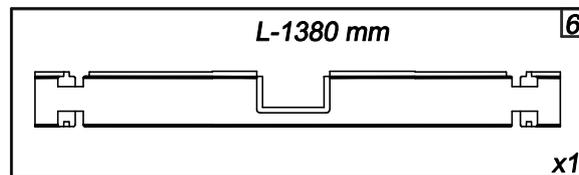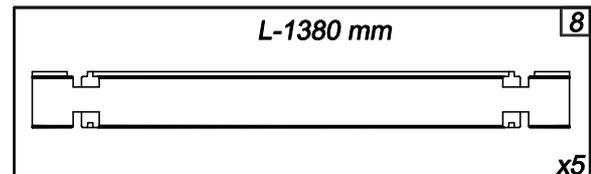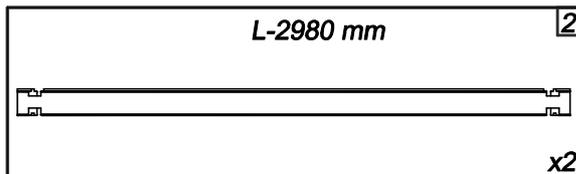

10

(PL) Struktura drewniana

(GB) Wooden structure

(D) Holzstruktur

(FR) La structure bois

(IT) Struttura in legno

(NL) Houten structuur



(PL) Ułożenie kolejnych warstw. Zamontuj skimmer .

(FR) La pose des couches suivantes. Montez le skimmer.










(GB) Laying next layers. Mount a skimmer.

(IT) La disposizione degli strati successivi. Montare lo skimmer .

(D) Auflegen der weiteren Schichten. Bauen Sie den Skimmer.

(NL) Monteer de skimmer tussen de twee balken.

IX

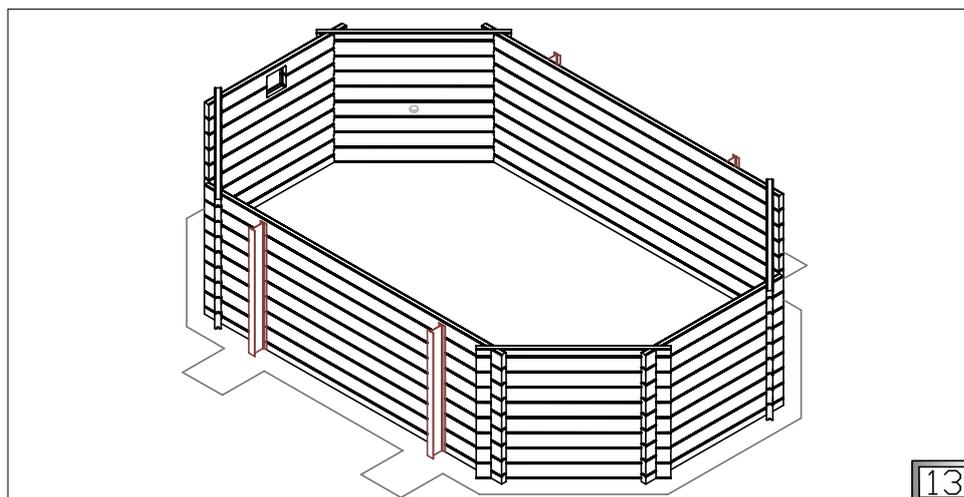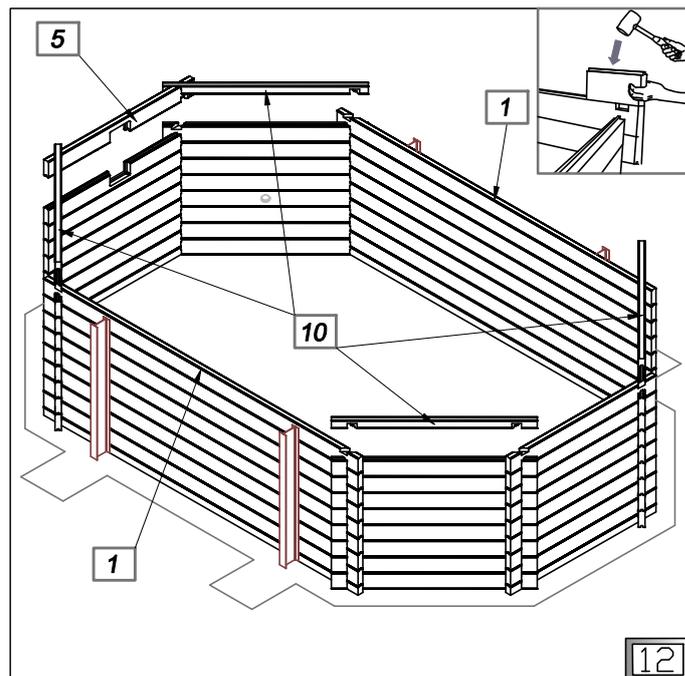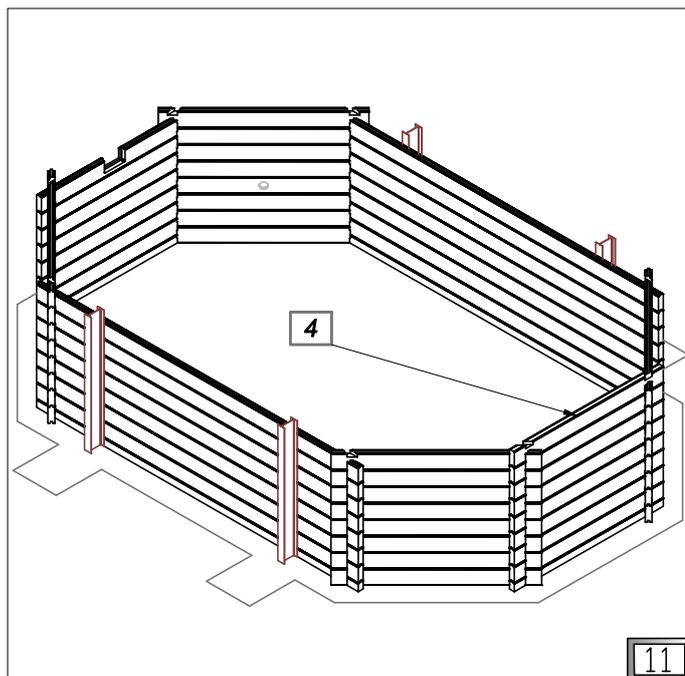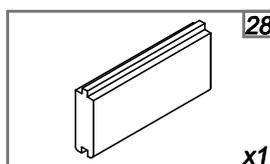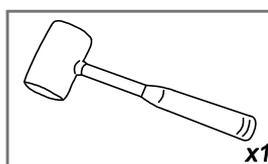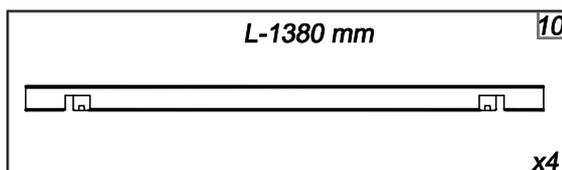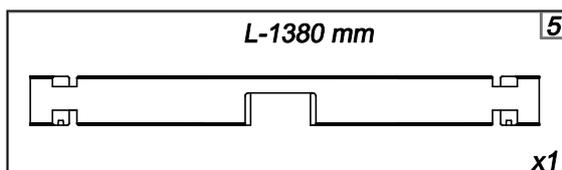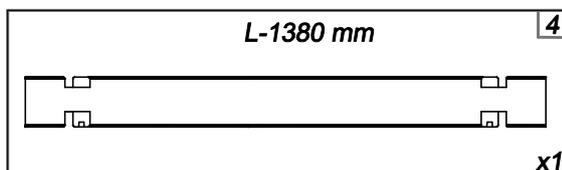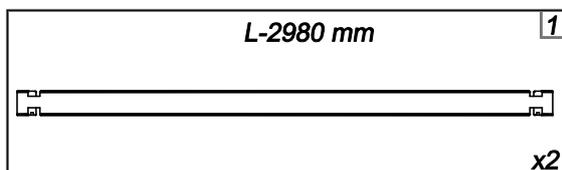

PL Struktura drewniana

GB Wooden structure

D Holzstruktur


FR La structure bois

IT Struttura in legno


NL Houten structuur




- PL** Montaż wspornika schodów (21).
- FR** Le montage du renfort d'escalier (21).
- GB** Installation of stairs support (21).
- IT** Montaggio delle scale a sbalzo (21).
- D** Montage von Treppenstützen(21).
- NL** Installatie van de steun voor de trap (21).

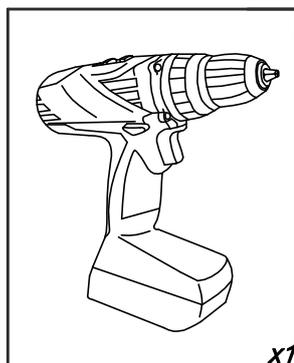


x1

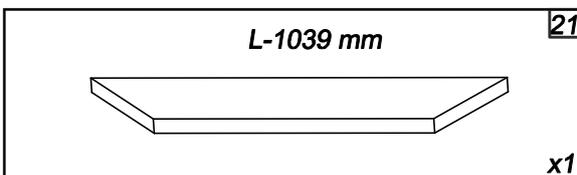


x1

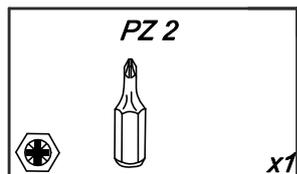


x1

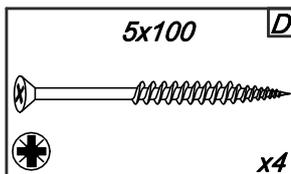

x4

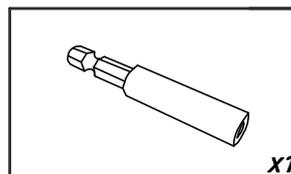


x1

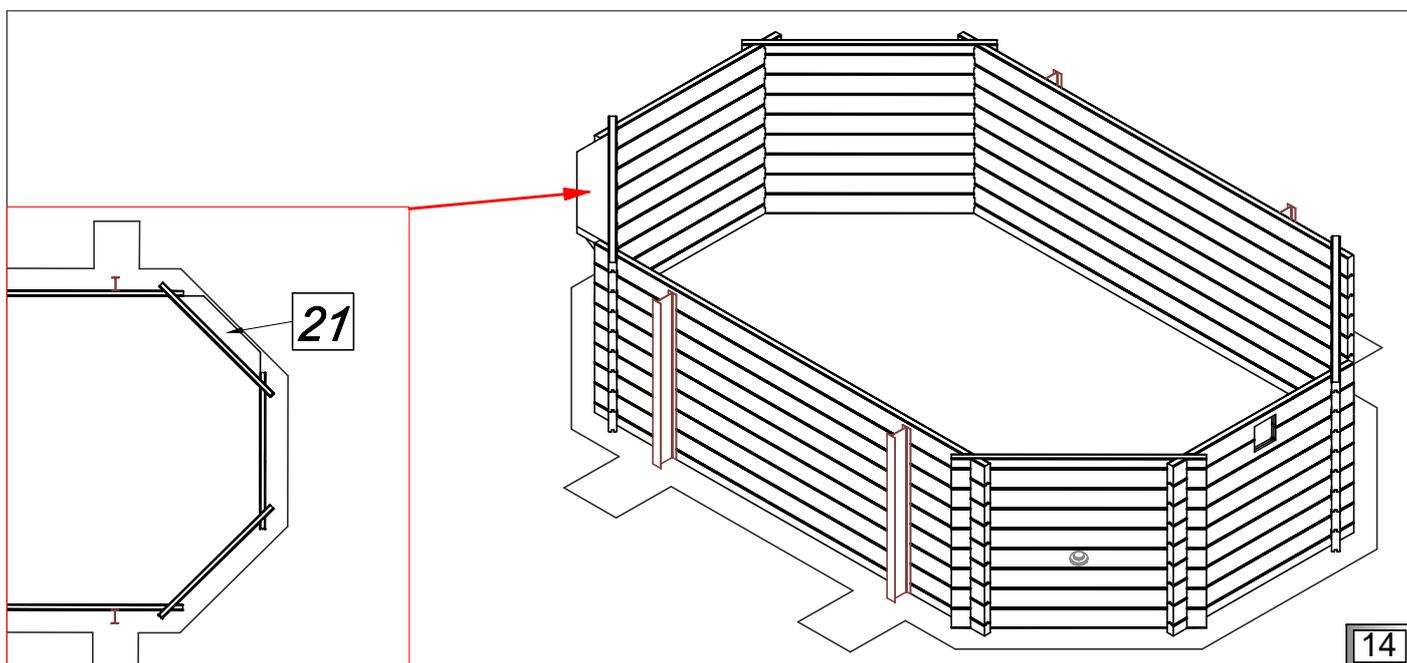

21

14

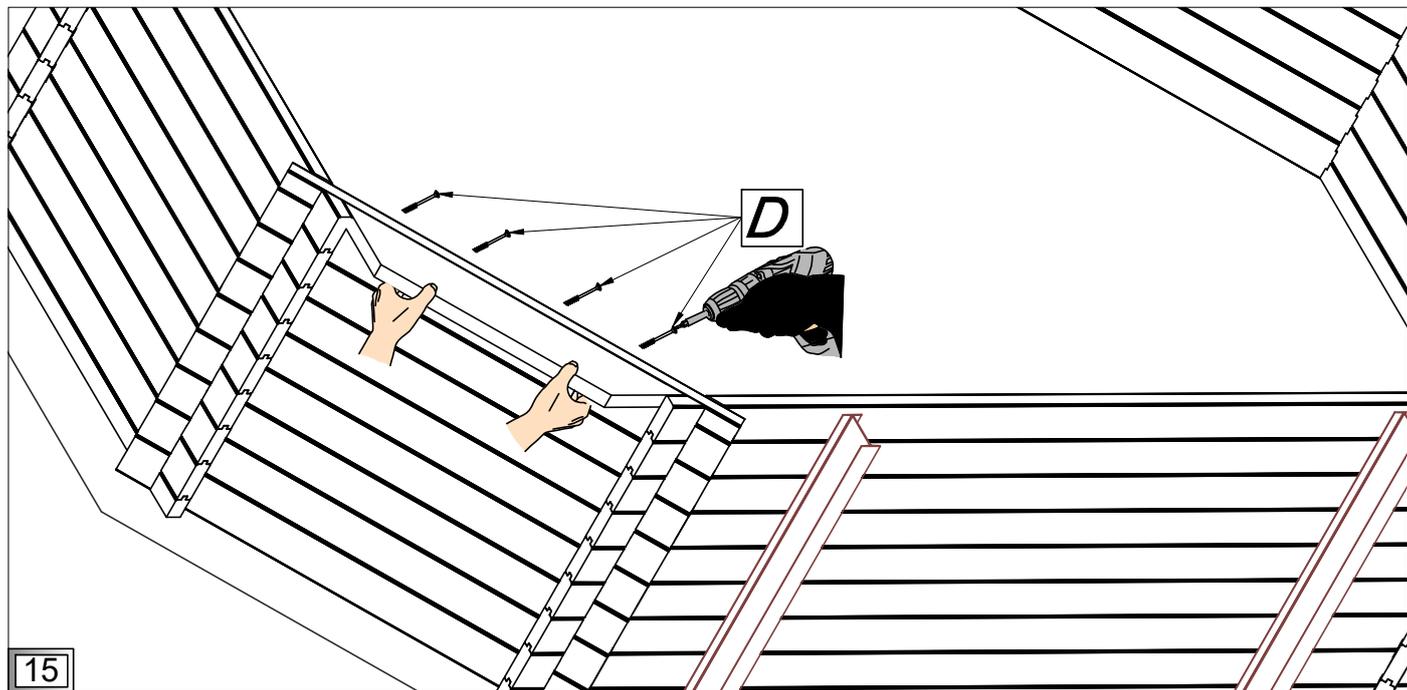

D

15

(PL) Struktura drewniana

(GB) Wooden structure

(D) Holzstruktur

(FR) La structure bois

(IT) Struttura in legno

(NL) Houten structuur



(PL) Rozłożenie wsporników pionowych (22) oraz konsol (26) według schematu.


(FR) La disposition des renforts verticaux (22) et des supports des margelles (26) d'après le schéma.

(GB) Arrangement of vertical supports (22) and consoles (26) according to the drawing.

(IT) La distribuzione degli sbalzi verticali (22) e delle console (26), secondo lo schema.

(D) Verteilung der vertikalen Stützen (22) und Konsolen (26) nach Schema.

(NL) Montage van de vertical steunen (22) en de consoles (26) volgens tekening.

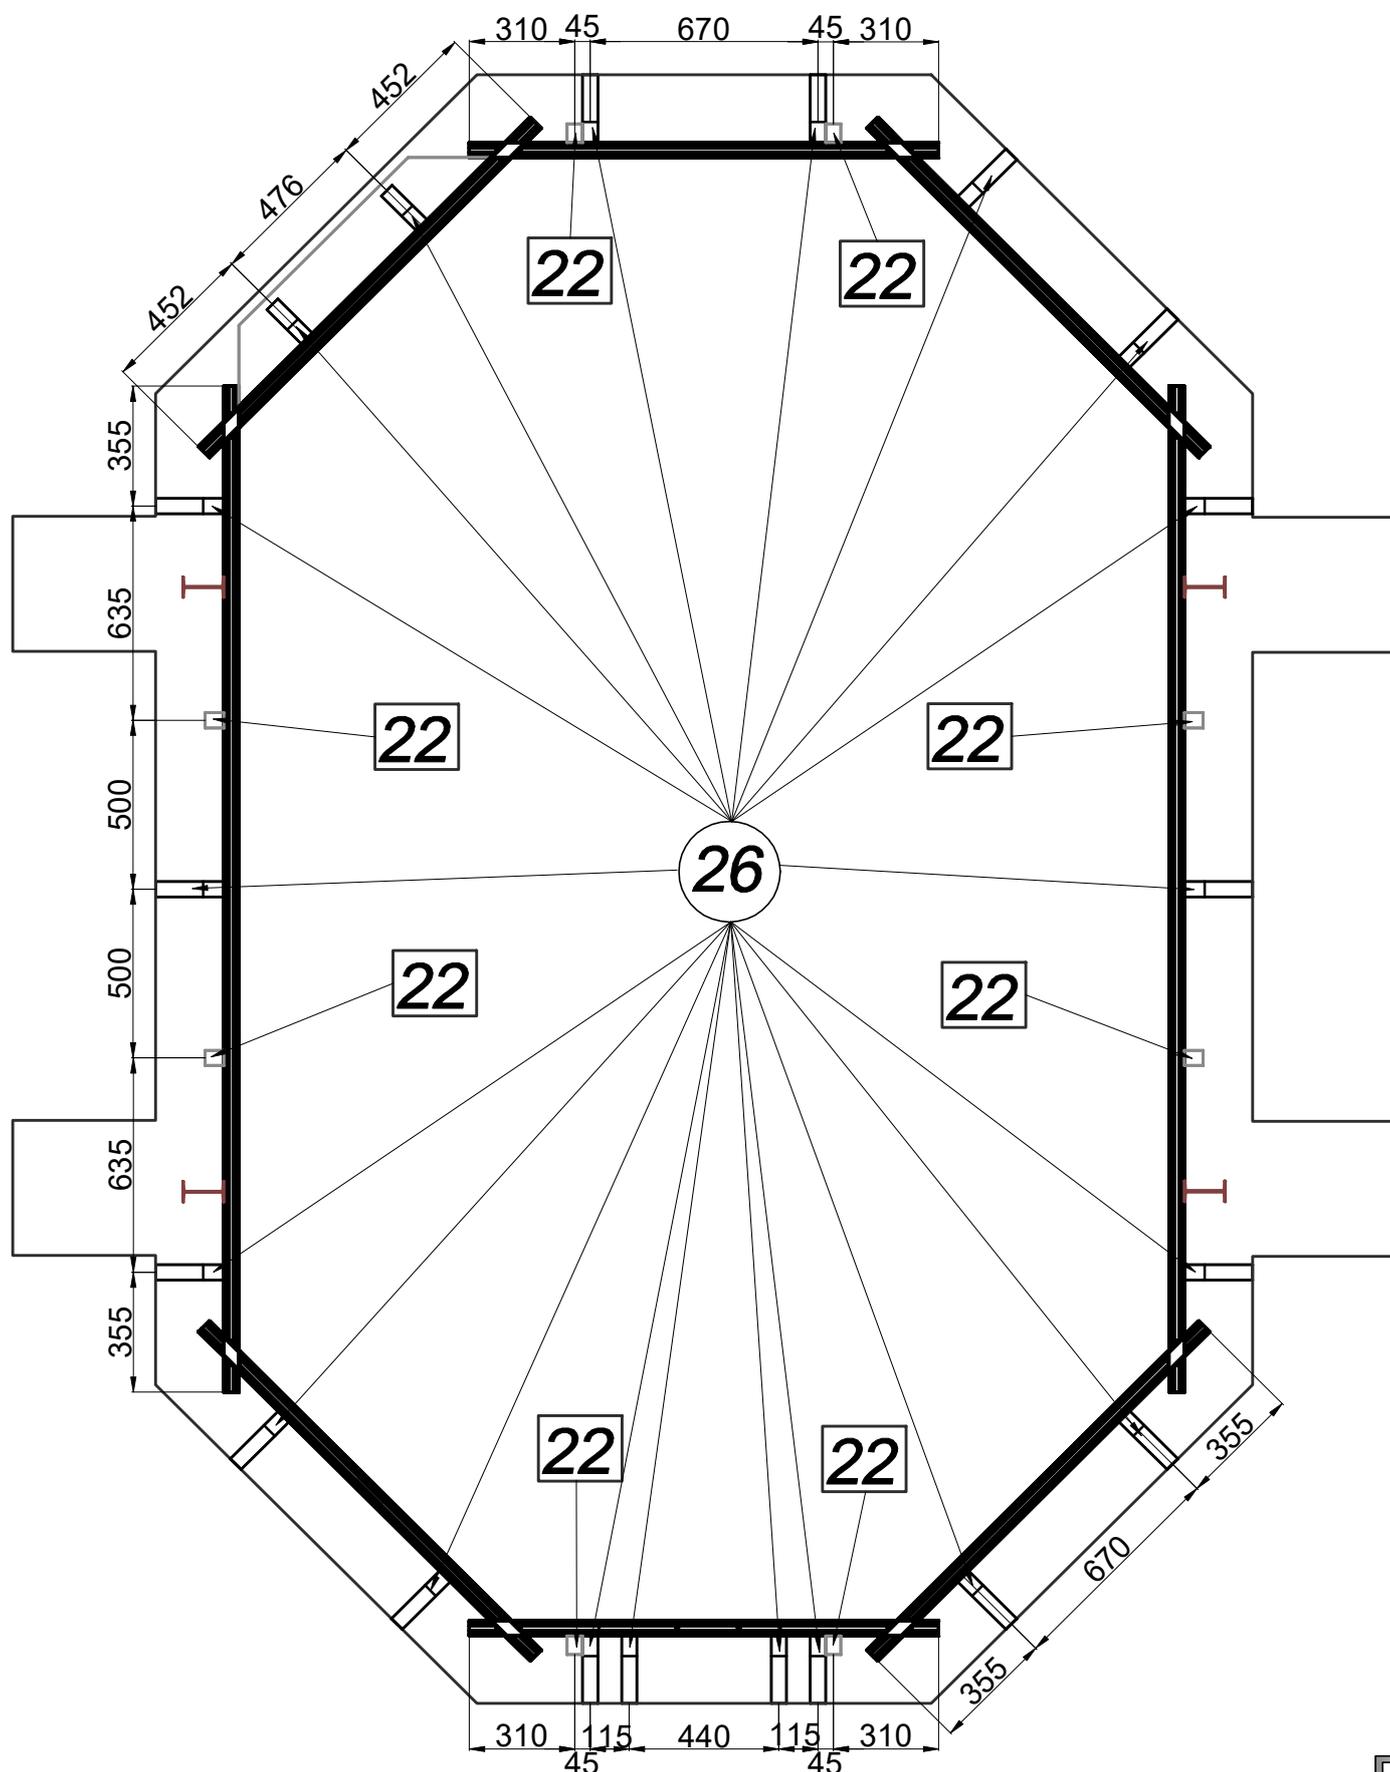

(PL) Struktura drewniana

(GB) Wooden structure

(D) Holzstruktur

(FR) La structure bois

(IT) Struttura in legno

(NL) Houten structuur



(PL) Montaż konsol (26). Konsole montowane pod wspornikiem schodów (21) według rysunku 19.












(FR) Le montage des supports des margelles (26). Montez les supports des margelles sous un renfort d'escalier (21) d'après le dessin 19.

(GB) Installation of consoles (26). Consoles under ladder support (21) installed according to the drawing 19.

(IT) Il montaggio di console (26). Console sono montate sotto lo sbalzo della scala (21), come mostrato sul disegno 19.

(D) Konsolenmontage (26). Die Konsolen werden unter den Treppenstützen (21) nach Abb 19 montiert.

(NL) Installatie van de consoles (26). Consoles onder de ladder steun (21) volgens tekening 19.

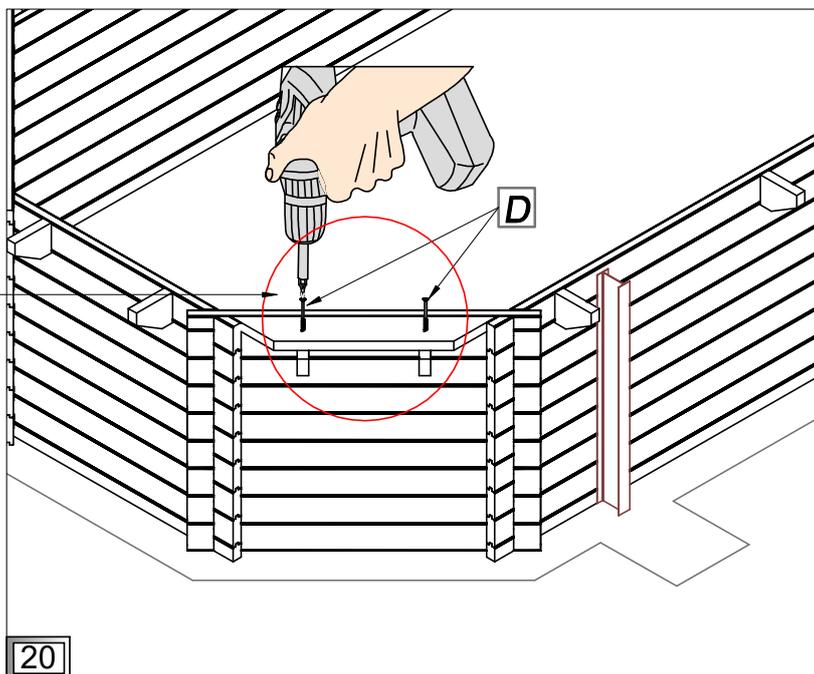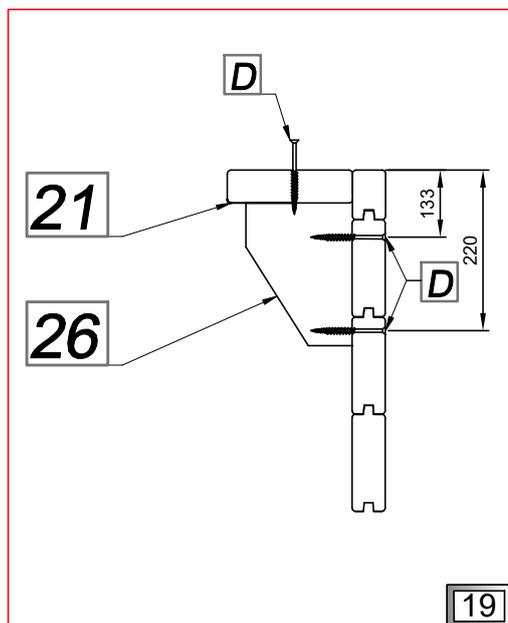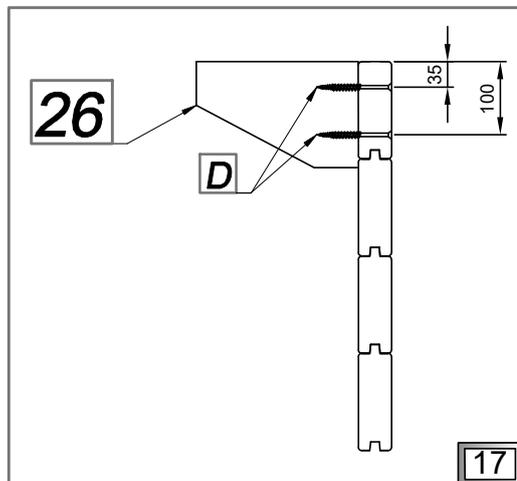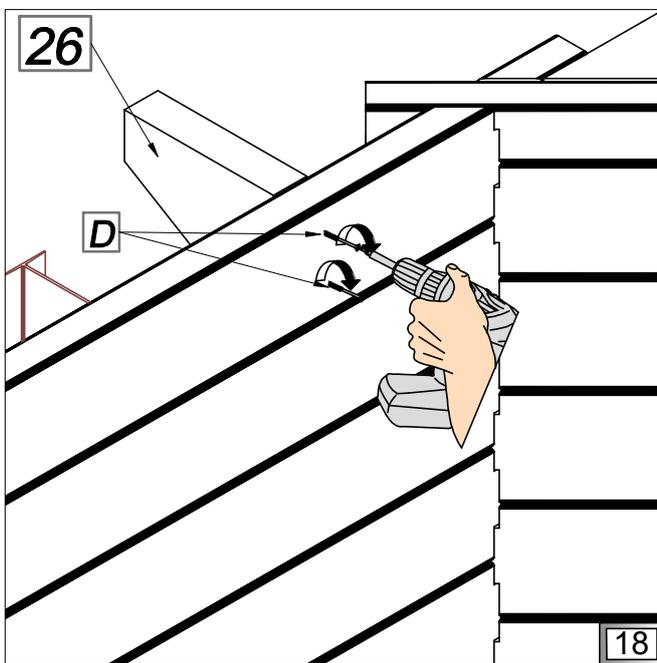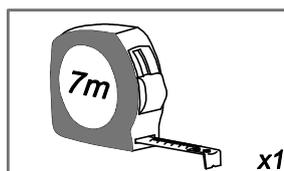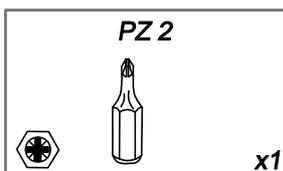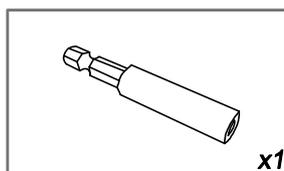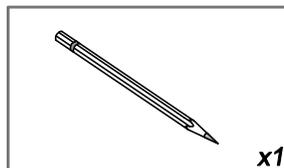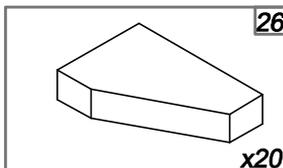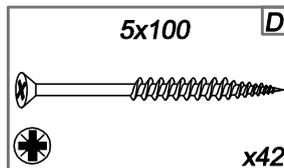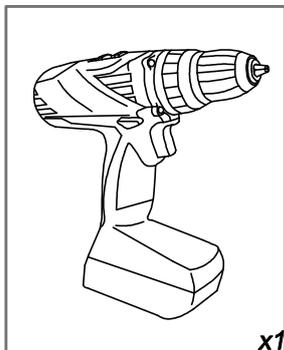

PL Struktura drewniana

GB Wooden structure

D Holzstruktur

FR La structure bois

IT Struttura in legno

NL Houten structuur



PL Montaż wsporników pionowych (22). Wkręty rozmieszczaj według rysunku 22.


FR Le montage des renforts verticaux (22). La disposition des vis d'après le dessin 22

GB Installation of vertical supports (22). Arrange screws according to the drawing 22.


IT Montaggio degli sbalzi verticali (22). Mettere viti secondo il disegno 22.

D Montage von vertikalen Stützen (22). Schrauben sind nach Abb 22 angebracht.


NL Installatie van de verticale steunen (22), bepaal de schroeven volgens tekening 22.

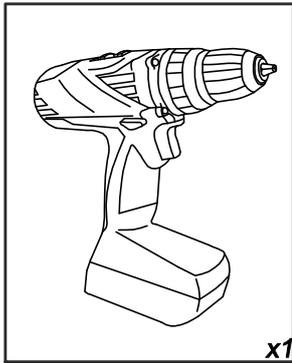

x1

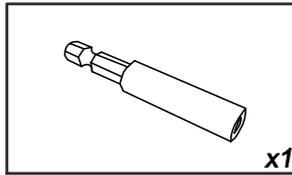


x1

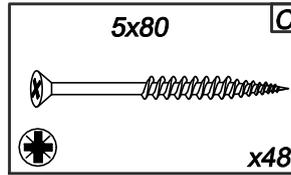

5x80


C

x48

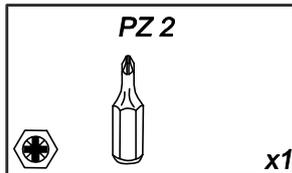

PZ 2



x1

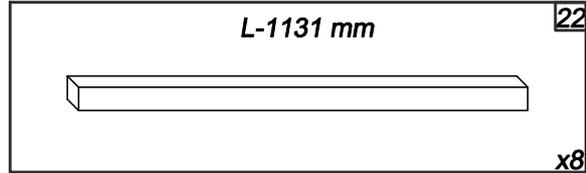

L-1131 mm

22

x8

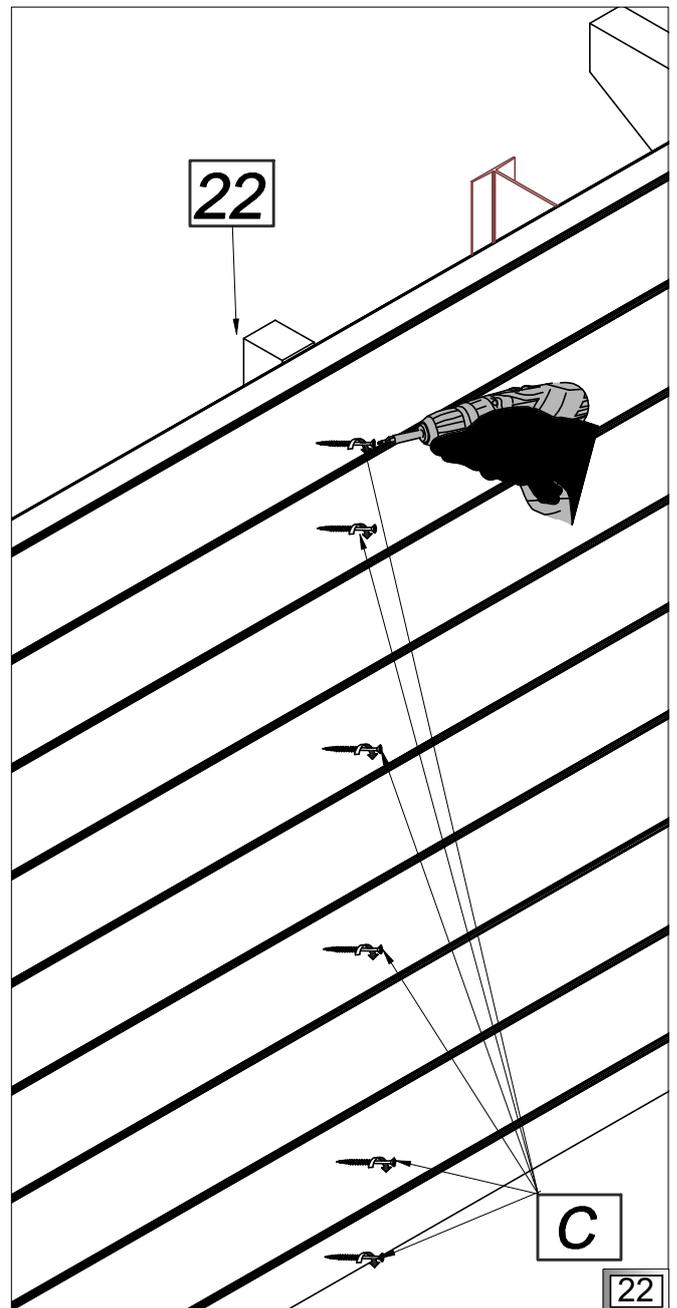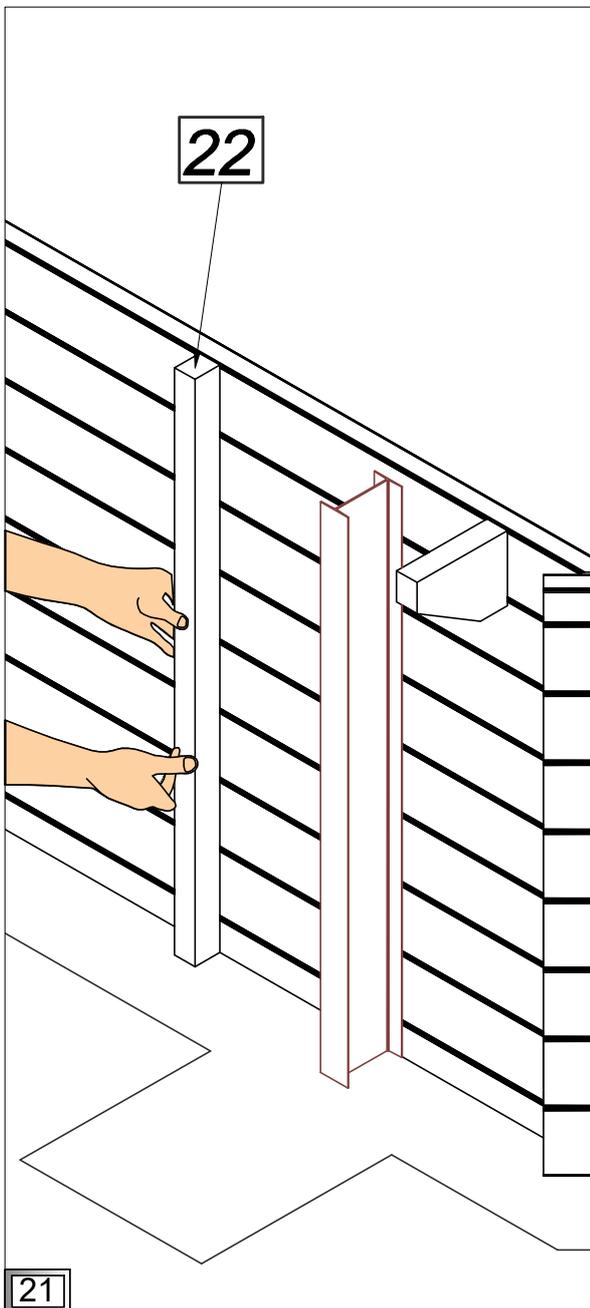

PL Struktura drewniana

GB Wooden structure

D Holzstruktur

FR La structure bois

IT Struttura in legno

NL Houten structuur



PL Maskowanie słupków metalowych 2T(J) maskownicami (23;24).

FR La fixation des caches (23;24) pour les poteaux métalliques 2T(J).


GB Covering steel bars 2T (J) with masking elements (23;24).

IT Mascherare i pilastri di metallo 2T (J) con i mascherini (23;24).


D Verdeckung von 2T-Metallsäulen (J) mit Abdeckungen (23;24).

NL Afdekken van de stalen balken 2T (J) met afwerklatten (23;24).

IPN (J) - CHANGED TO: 2T (J)

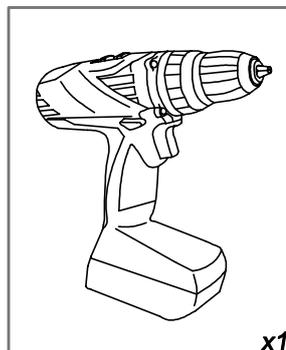


x1

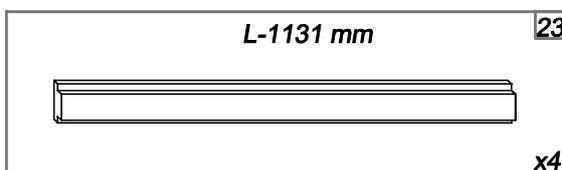

L-1131 mm

23


x4

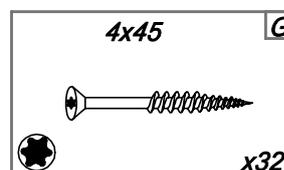

4x45

G


x32

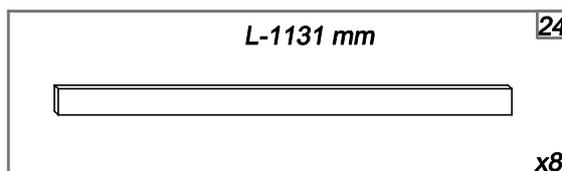

L-1131 mm

24


x8

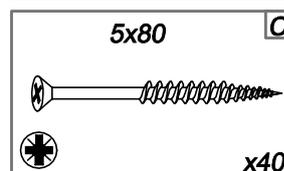


5x80

C

x40

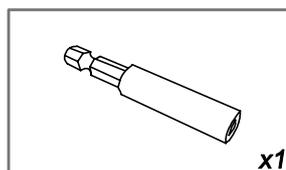

x1

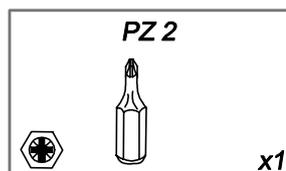


PZ 2

x1




TORX TX20

x1

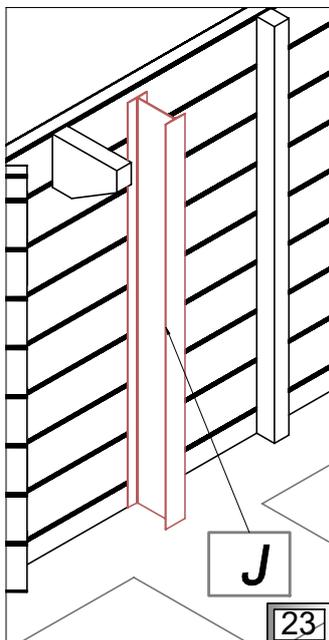


J

23

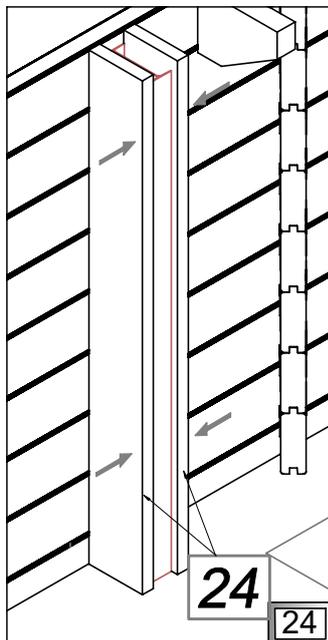


24

24

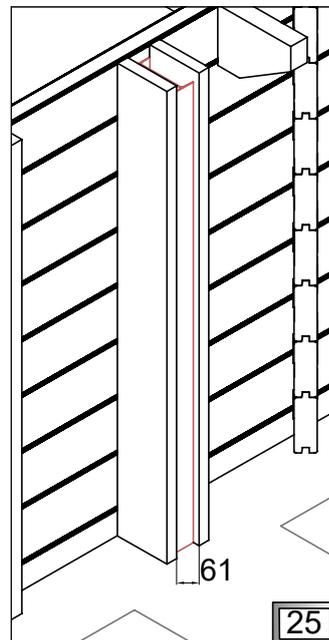


61

25

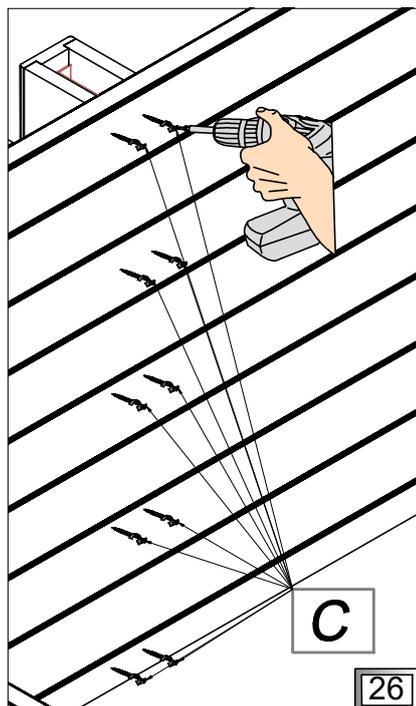


C

26

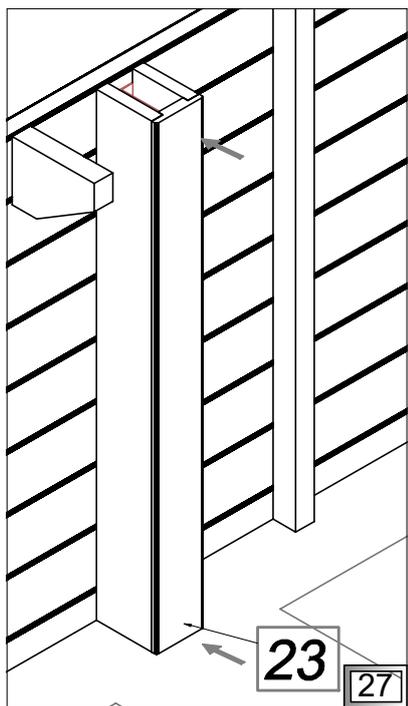

23

27

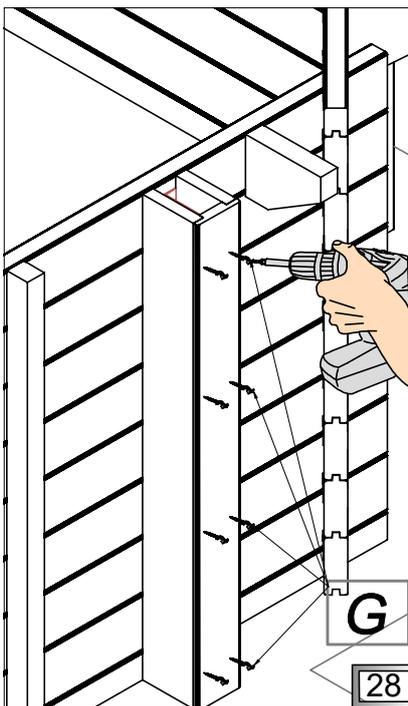

G

28

PL Struktura drewniana

GB Wooden structure

D Holzstruktur

FR La structure bois

IT Struttura in legno

NL Houten structuur



PL Montaż maskownicy (25).









FR Le montage des caches (25).

GB Installation of the masking element (25).

IT Montaggio del mascherino (25).

D Montage der Abdeckung (25).

NL Installatie van de afwerklát (25) voor de kopse kanten van de wanddelen.

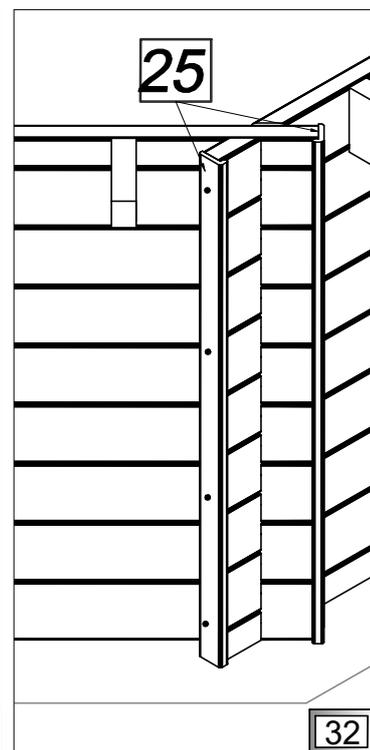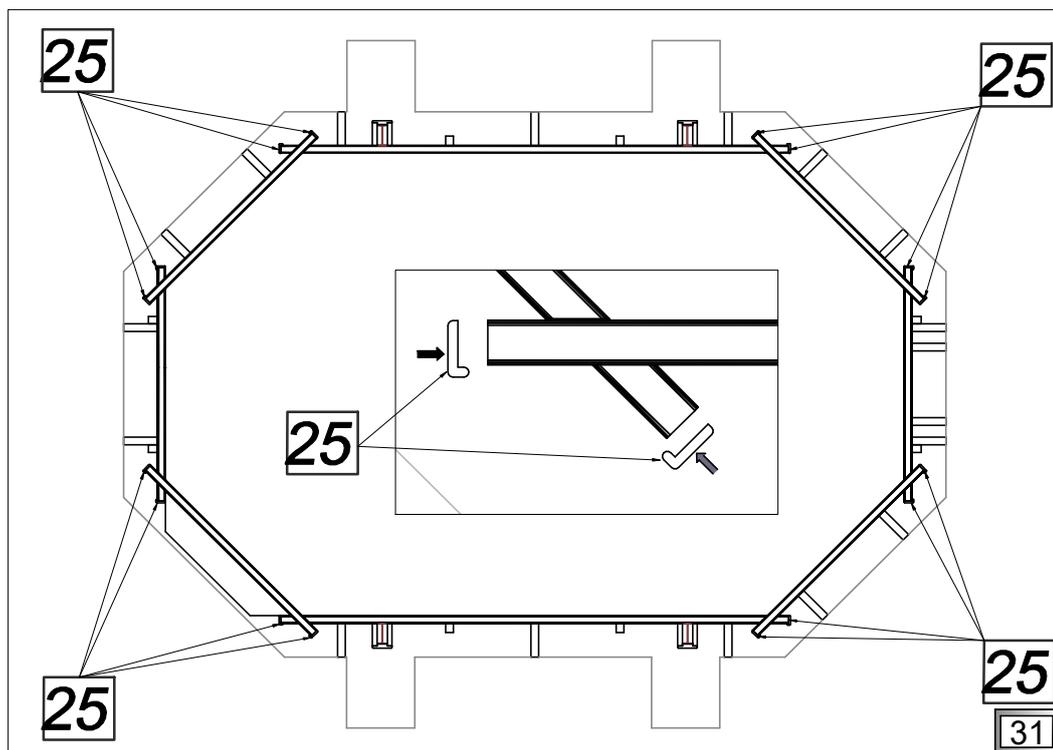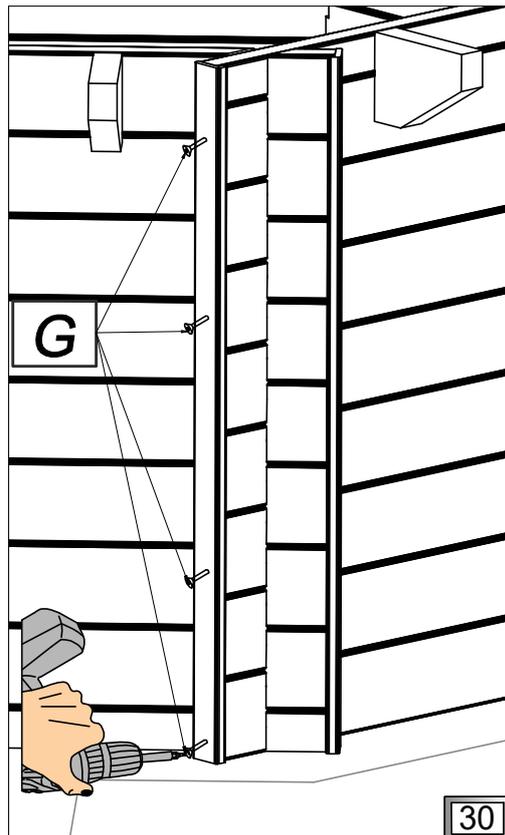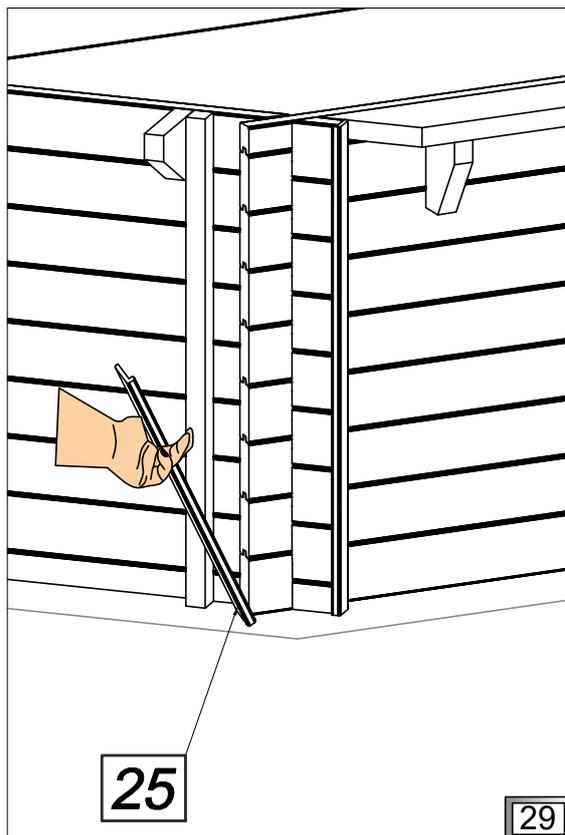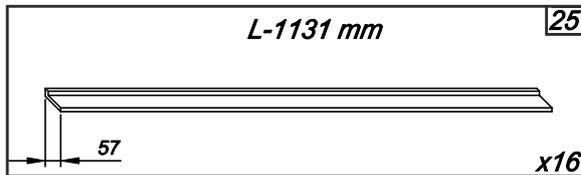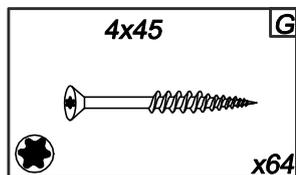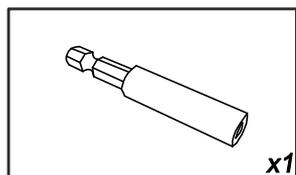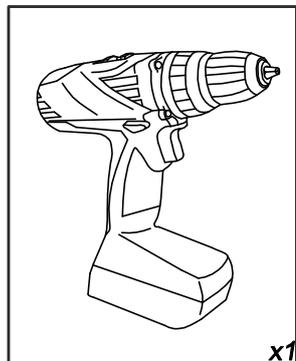

PL Taras

GB Terrace

D Terrasse

FR Les margelles

IT Terrazza

NL Bovenrand



PL Montaż desek tarasowych.










FR Le montage des margelles.

GB Installation of terrace boards.

IT Installazione delle tavole da terrazza.

D Montage vom Terrassenholz.

NL Installatie van de bovenrand.

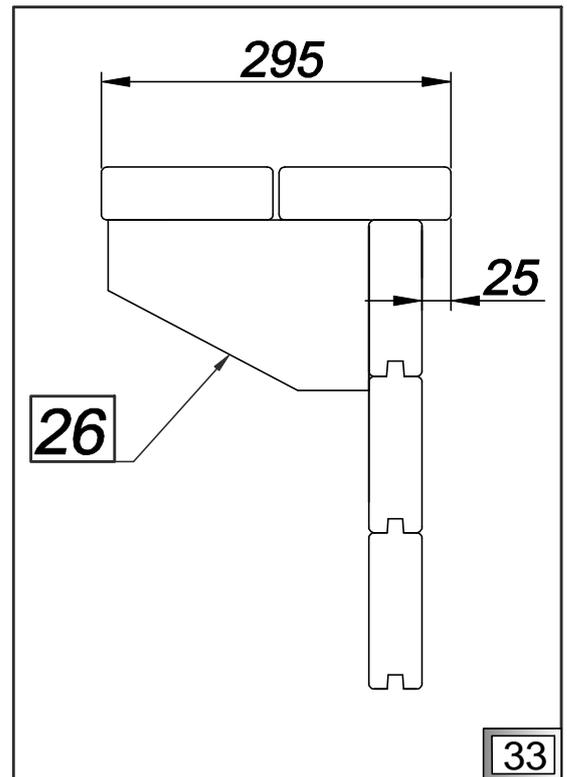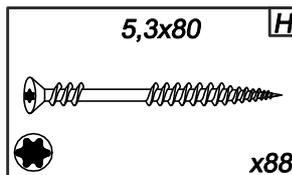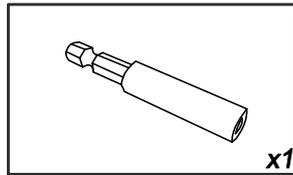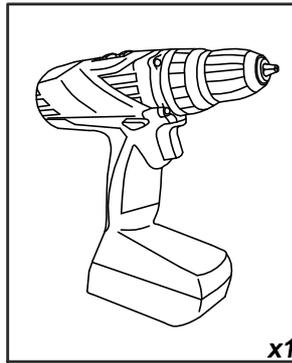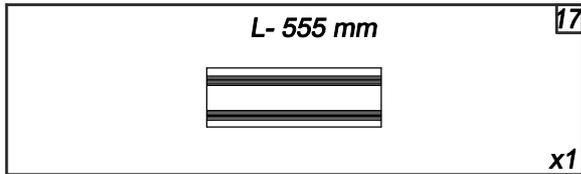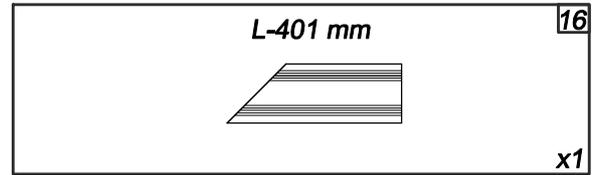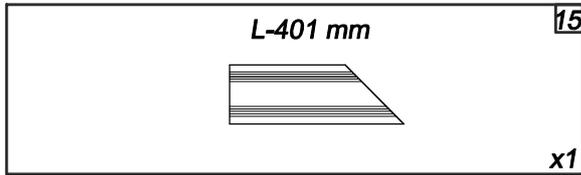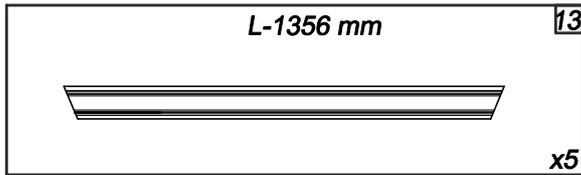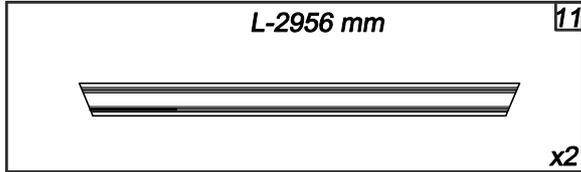

PL Taras

GB Terrace

D Terrasse

FR Les margelles

IT Terrazza

NL Bovenrand



PL Zamocuj deski tarsowe wedlug rysunku.


FR Faites monter les margelles suivant le dessin.

GB Mount terrace boards according to the drawing.

IT Montare le tavole da terrazza secondo il disegno.

D Befestigen Sie das Terrassenholz nach der Abbildung.

NL Monteer de bovenrand volgens tekening

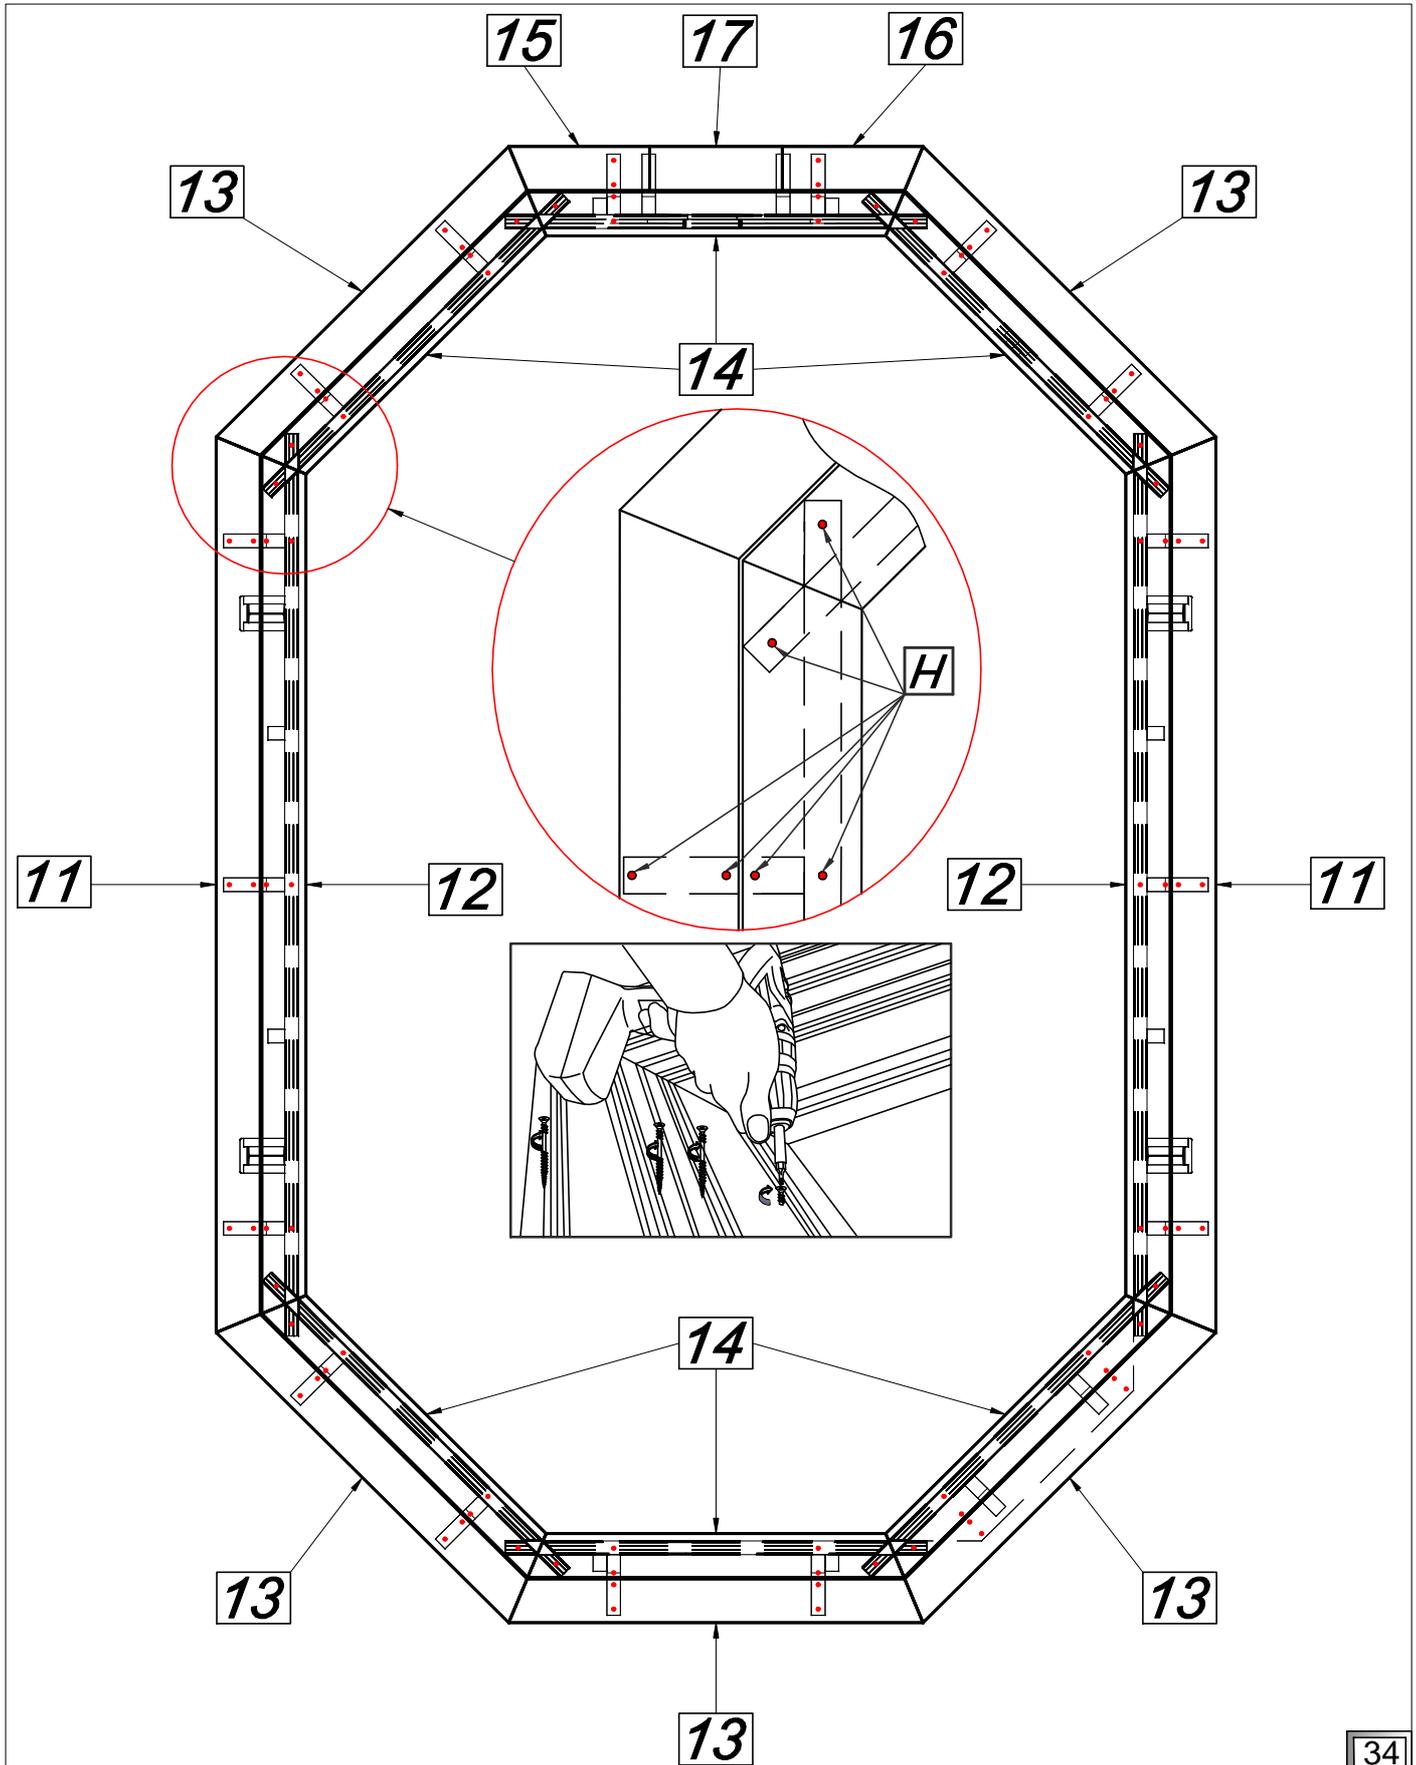

(PL) Zapięcie tarasu

(GB) Clip and hook

(D) Terrassenverschluss

(FR) Agraffes de margelles

(IT) Chiusura di terrazza

(NL) Klip en haak



(PL) Montaż zapięcia tarasu (A1, A2).


(FR) Le montage des agraffes de margelles (A1, A2).

(GB) Mounting clip and hook (A1, A2).


(IT) Montaggio della chiusura di terrazza (A1, A2).

(D) Montage vom Terrassenverschluss (A1, A2).


(NL) Installatie van de klip en haak voor de houten trap (A1, A2).

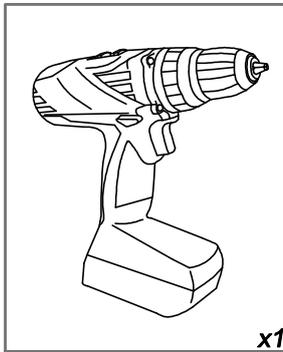

x1

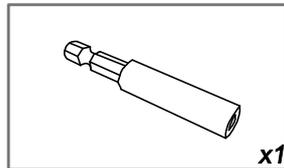


x1

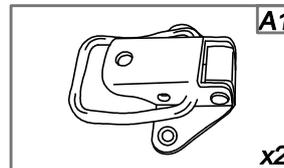


A1

x2

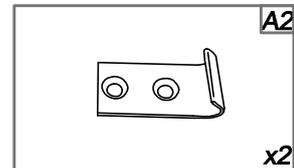


A2

x2

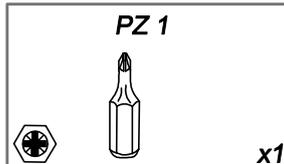

PZ 1



x1

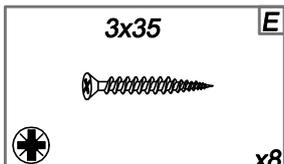

3x35

E

x8

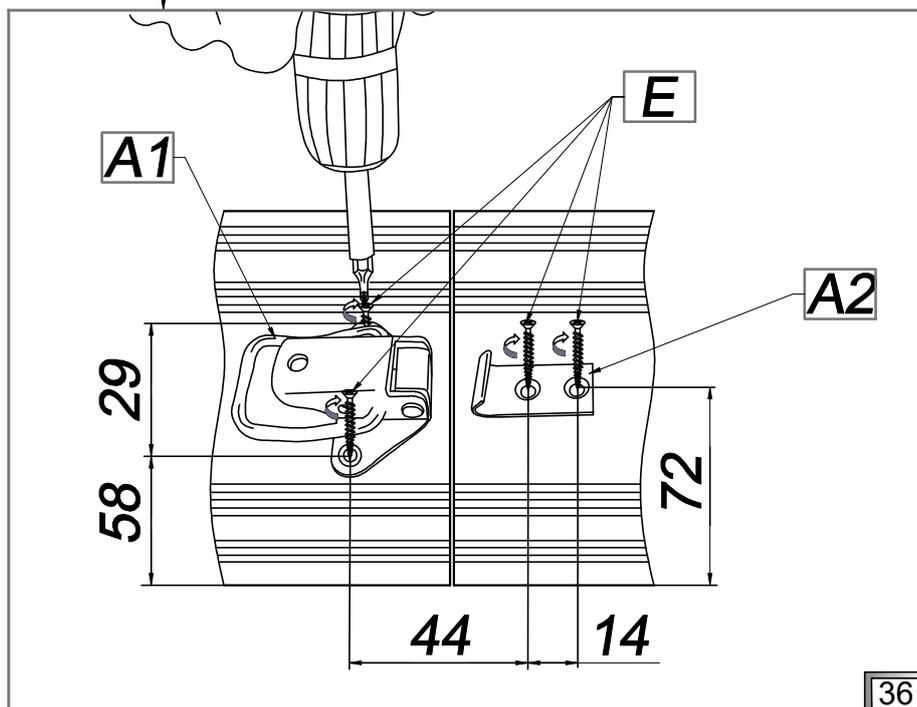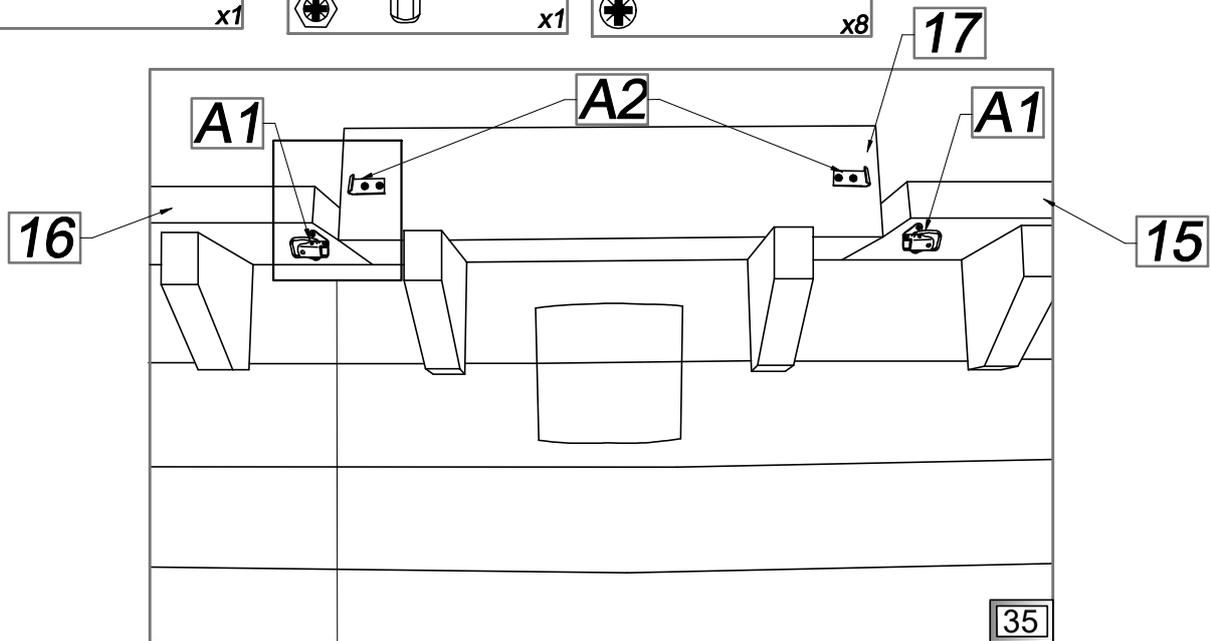

36

(PL) Struktura drewniana

(GB) Wooden structure

(D) Holzstruktur

(FR) La structure bois

(IT) Struttura in legno

(NL) Houten structuur



(PL) Montaż łącznika karo (27) od spodu desek tarasowych.


(FR) Le montage des jonctions (27) en dessous des margelles.

(GB) Installation of wooden connector (27) to the bottom of terrace boards.


(IT) Montaggio di raccordo (27) dal fondo delle tavole da terrazza.

(D) Montage vom Caro- Bindeglied (27) von der Unterseite des Terrassenholzes.


(NL) Installatie van de houten connector (27) aan de onderkant van de bovenranden.

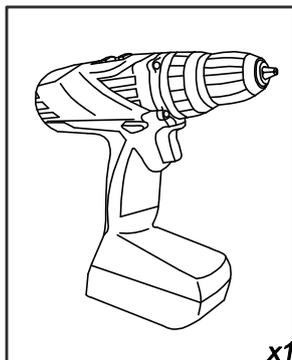

x1

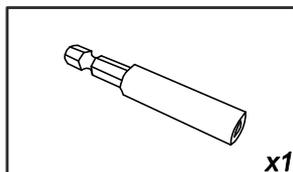


x1

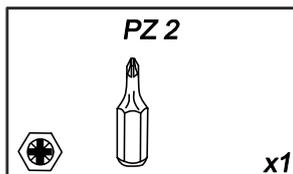


PZ 2

x1

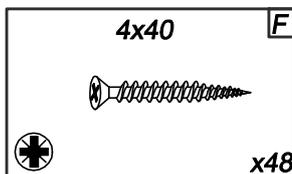


4x40

x48

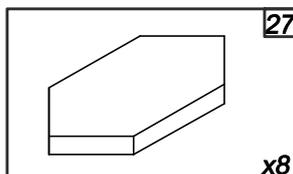

x8

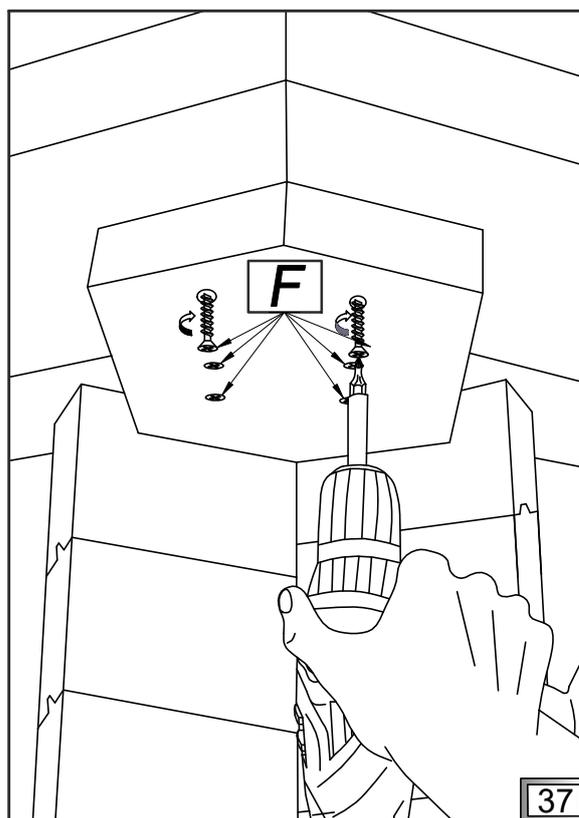

(PL) Widok od spodu tarasu.


(FR) La vue du dessous des margelles.

(GB) View from the bottom of terrace.

(IT) Vista in fondo della terrazza.

(D) Sicht vom unten der Terrasse.

(NL) Uitzicht van de onderkant van de bovenrand.

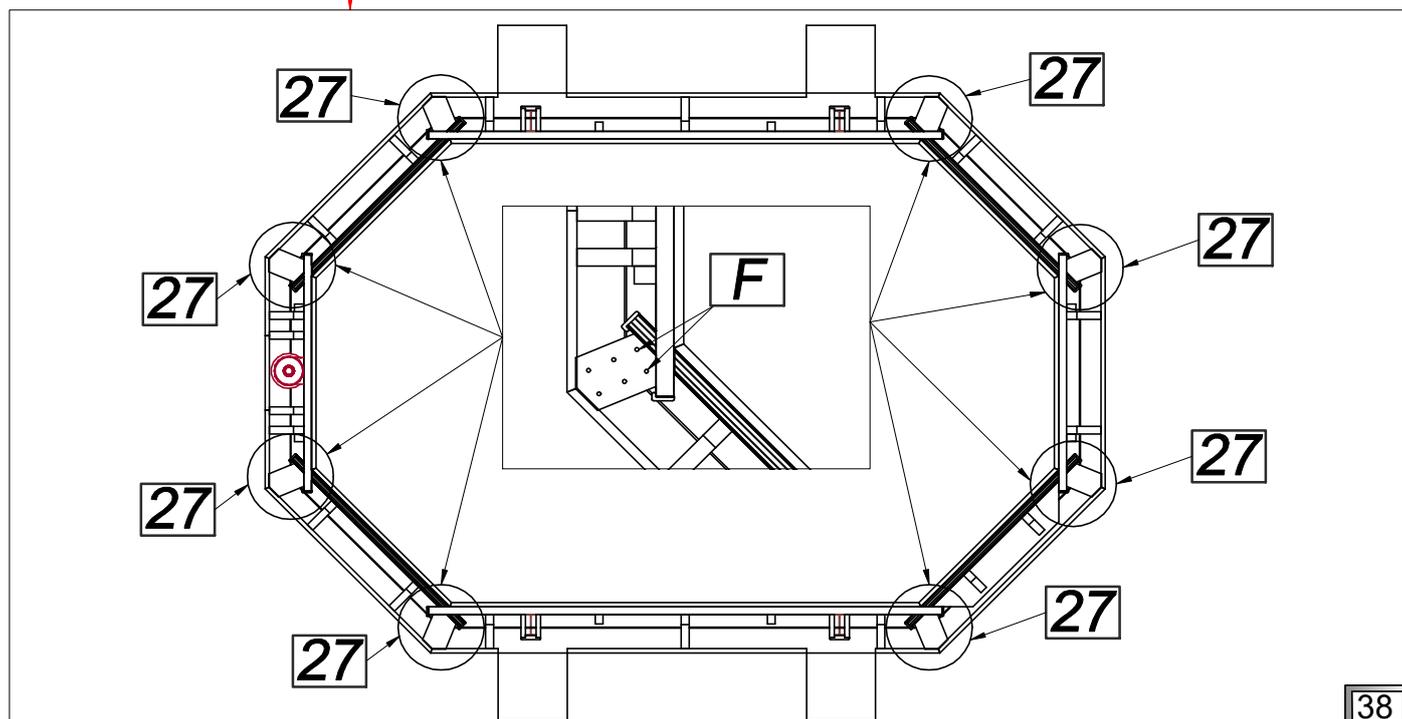

(PL) Schody drewniane

(GB) Wooden stairs

(D) Holztreppe


















(FR) L'escalier bois

(IT) Scale di legno

(NL) Houten trap



- (PL)** Montaż schodów.
- (FR)** Le montage de l'escalier.
- (GB)** Installation of stairs.
- (IT)** Montaggio delle scale.
- (D)** Montage von Treppen.
- (NL)** Installatie van de houten trap.

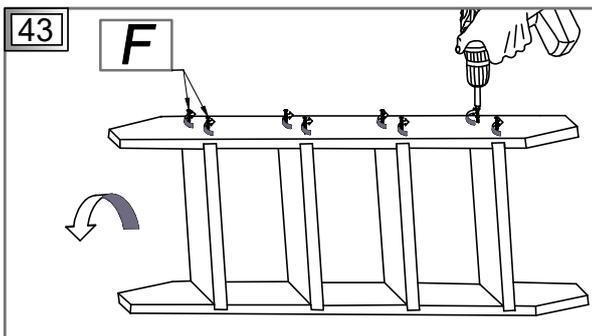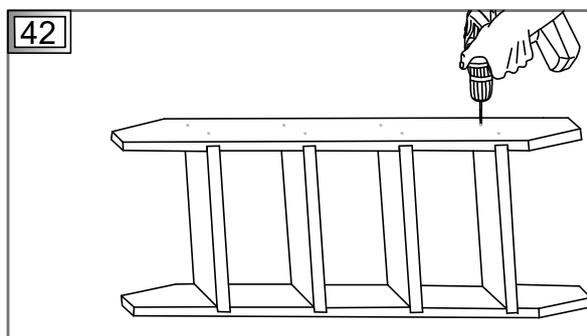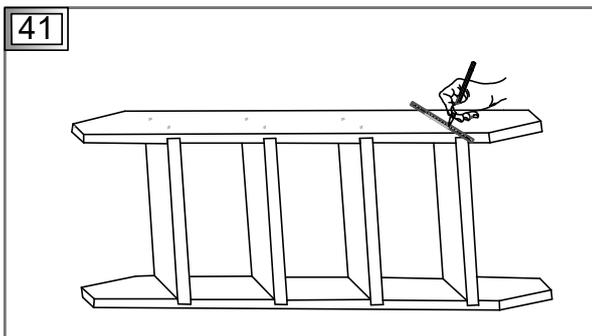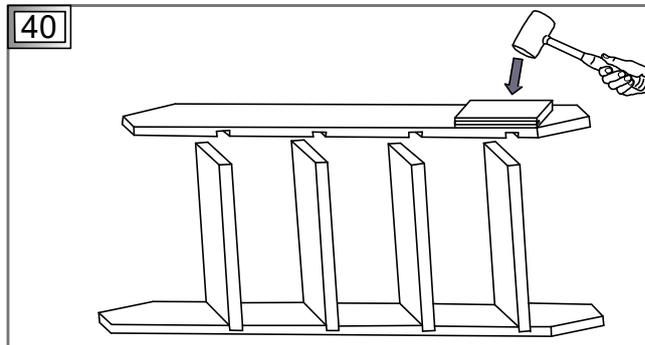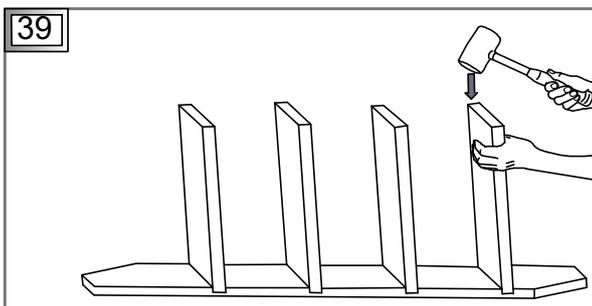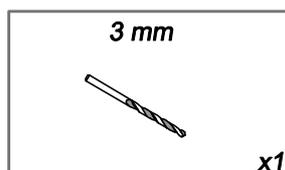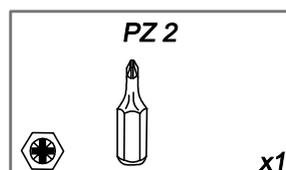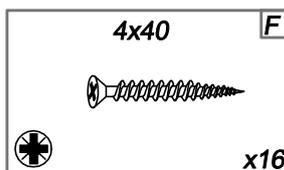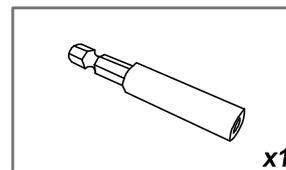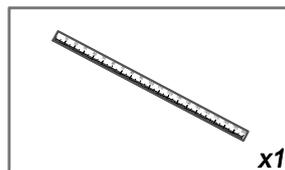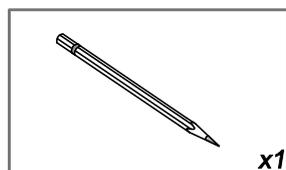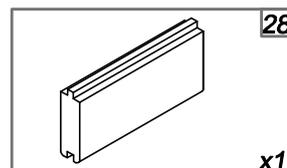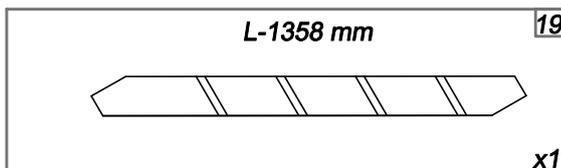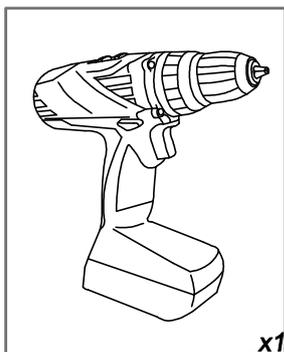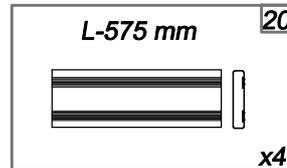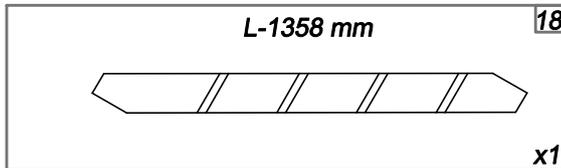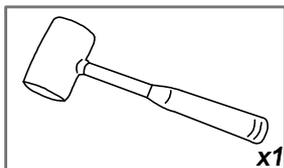

PL Schody drewniane

GB Wooden stairs

D Holztreppe












FR L'escalier bois

IT Scale di legno

NL Houten trap



PL Montaż zawieszki (B1, B2). Schody mocujemy na ścianie ze wspornikiem schodów (21).
FR Le montage des boucles et des gâches (B1, B2). Fixez l'escalier sur la paroi avec le renfort d'escalier (21).
GB Installation of tag and hook kit (B1, B2). Stairs are mounted on the wall with stairs support (21).
IT Montaggio del manico (B1, B2). Le scale sono fissate al muro con uno sbalzo di scale (21).
D Montage vom Gehänge (B1, B2). Die Treppe ist an die Wand mit Treppenstützen (21) zu montieren.
NL Installatie van Inhaak systeem (B1,B2). Trap wordt aan de bovenrand gemonteerd (21)

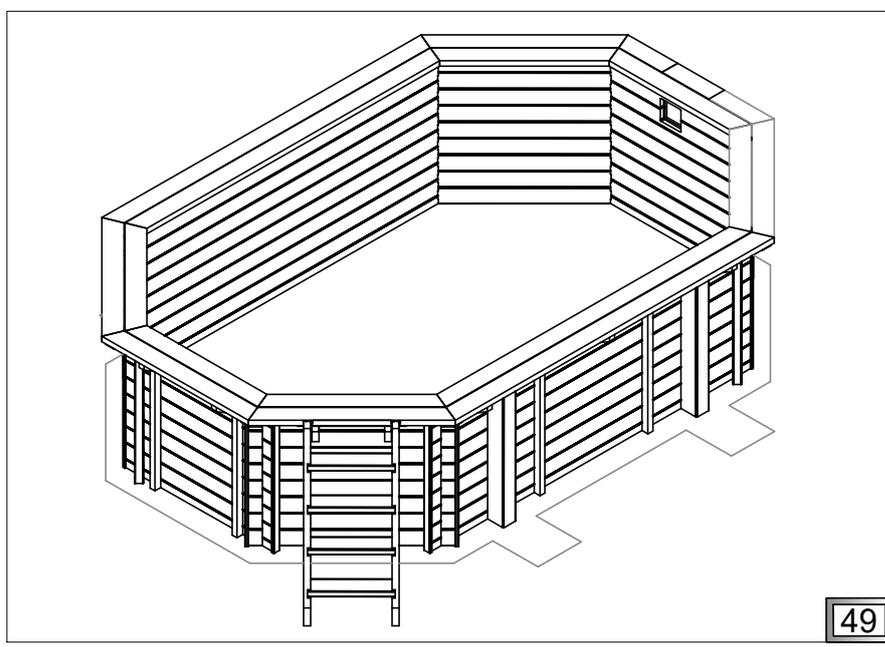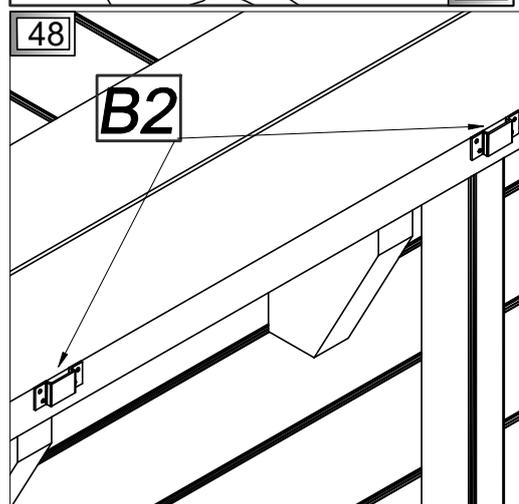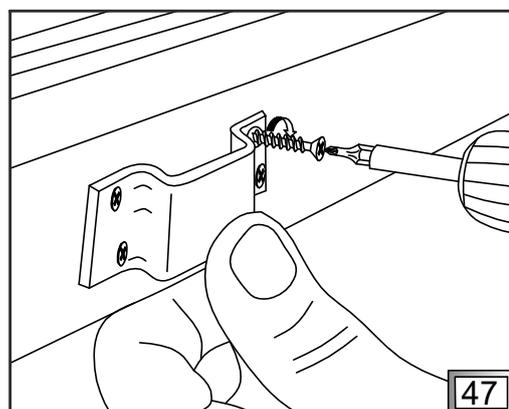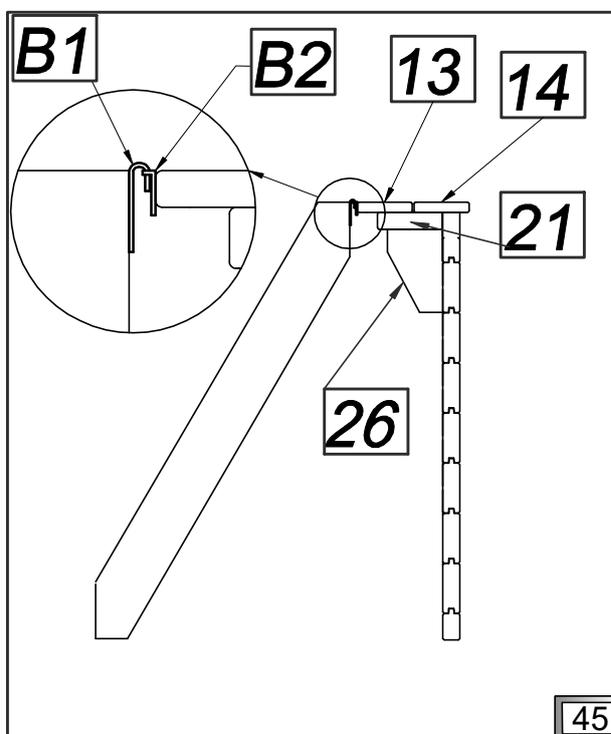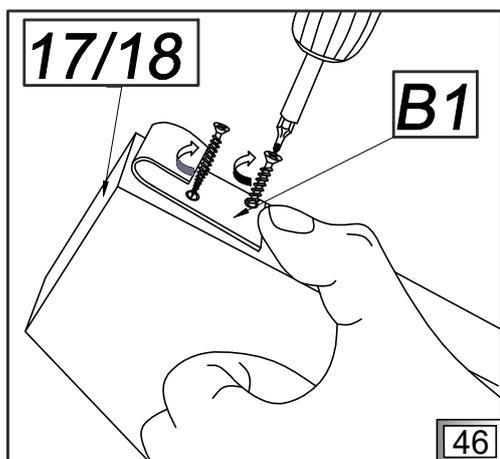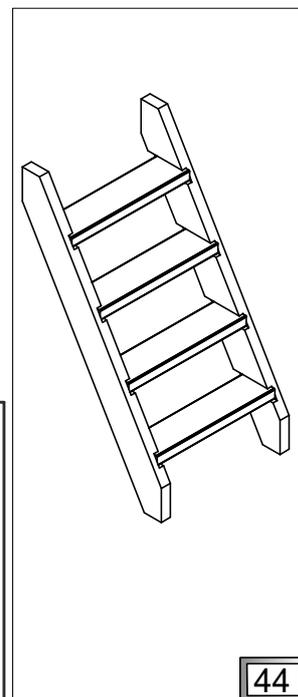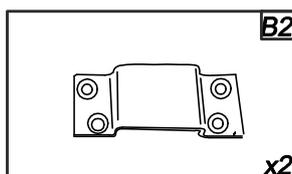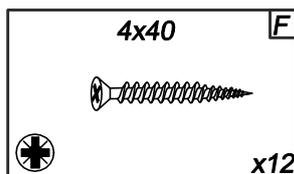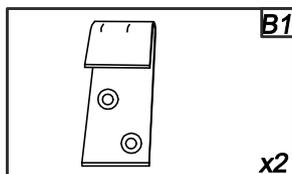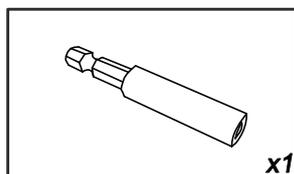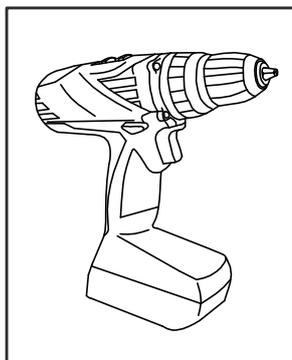

PL Maskownice

GB Corners covers

D Abdeckungen












FR Les caches

IT Mascherini

NL Afdekkappen



- PL** Montaż maskownic (Y) do desek tarasowych.
- FR** Le montage des caches (Y) pour les margelles.
- GB** Mounting covers (Y) for corners of terrace boards.
- IT** Montaggio di mascherini (Y) per le tavole da terrazza.
- D** Montage der Abdeckungen (Y) ans Terrassenholz.
- NL** Roest vrij afdekkappen (Y) zijn een.

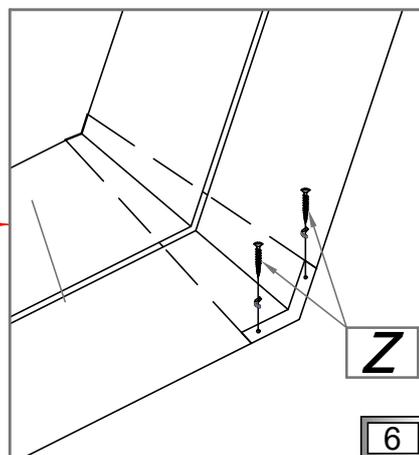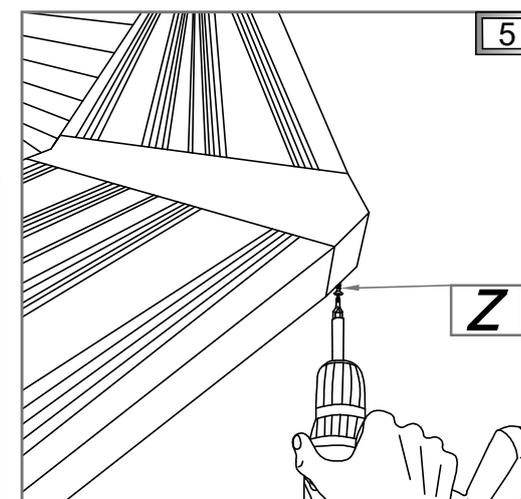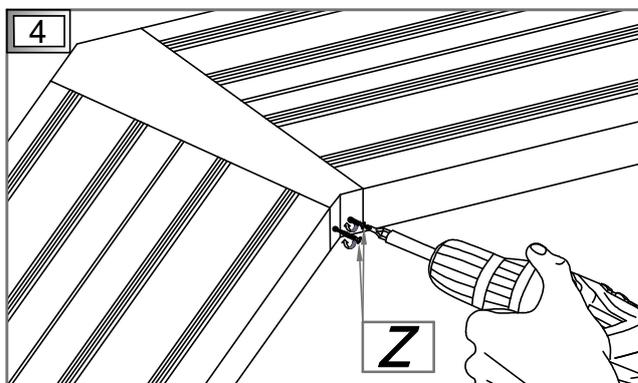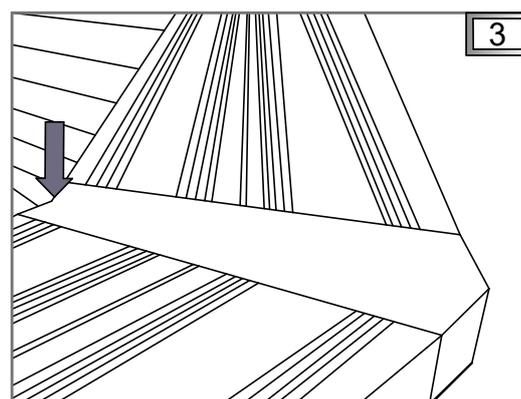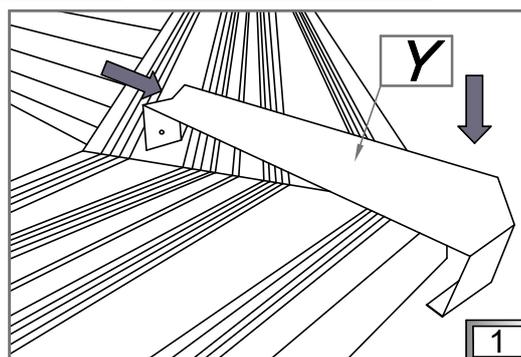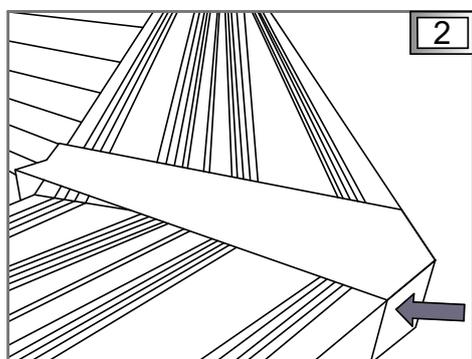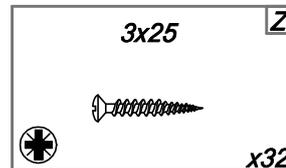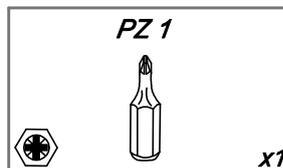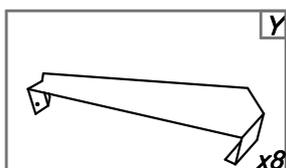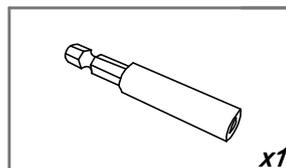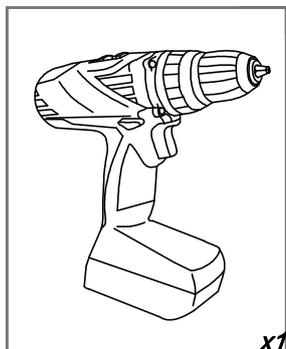





- PL** Widok od spodu tarasu.
- FR** La vue du dessous des margelles.
- GB** View from the bottom of terrace.
- IT** Vista in fondo della terrazza.
- D** Sicht vom unten der Terrasse.
- NL** Uitzicht van de onderkant van de bovenrand.



C.P.A. Srl

Via Don Demetrio Castelli, 71 - I-12060 Rocdi (CN) - Italy
 Tel. +39.0173.615693 - Fax +39.0173.620922 - e-mail : ufficiotecnico@cpa-piscine.it

Il presente disegno non può essere riprodotto, copiato, modificato o comunicato a terzi senza autorizzazione scritta.

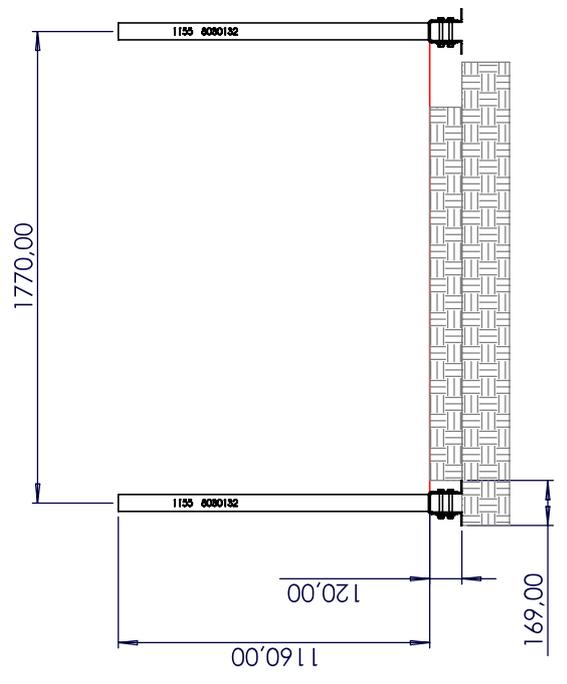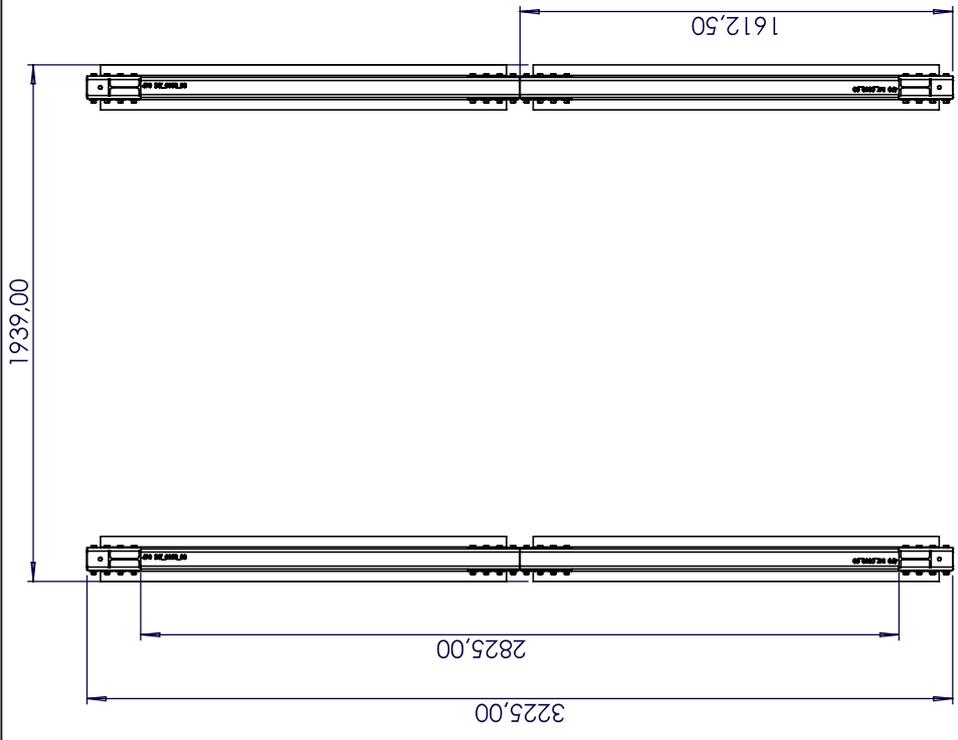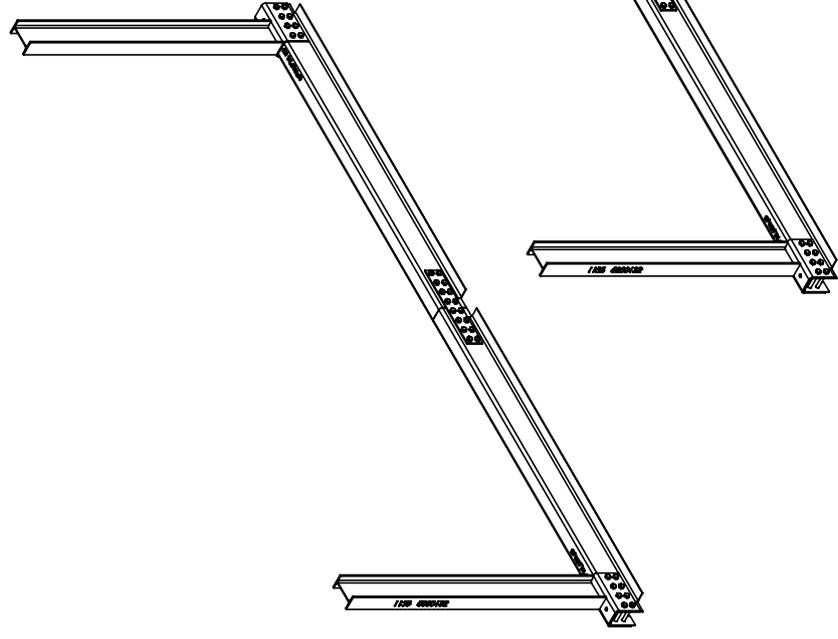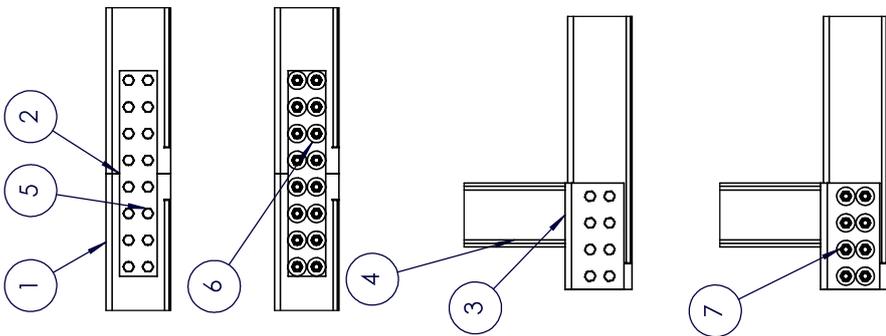

NUM. ARTICOLO	NUM. PARTE	COD ART	QUANTITÀ
1	INT_0050_03_OMEGA_490	8030133	4
2	INT_0022_13_PIASTRA_LINEARE_V01	4030039	4
3	INT_0022_09_PROFILO_U_V04	4030030	4
4	INT_0050_02C_IPE_120	8030132	4
5	B18.2.3.5M - HEX BOLT M12 X 1.75 X 100 --100N		64
6	B18.22M - PLAIN WASHER, 12 mm, REGULAR		64
7	B18.2.4.1M - Hex nut, Style 1, M12 x 1.75 --D-N		64

13/02/2020
Rev. 00
Foglio 1 di 1
scala 1:20
dis. n° 01

INT_0050_03_OMEGA_490 cod. id. unico
 INT_0022_13_PIASTRA_LINEARE_V01 cod. id. parte
 INT_0022_09_PROFILO_U_V04 cod. id. assieme
 INT_0050_02C_IPE_120 cod. id. unico
 B18.2.3.5M - HEX BOLT M12 X 1.75 X 100 --100N cod. id. parte
 B18.22M - PLAIN WASHER, 12 mm, REGULAR cod. id. assieme
 B18.2.4.1M - Hex nut, Style 1, M12 x 1.75 --D-N cod. id. unico

ONDA NEW
 C.P.A. SRL committente

KIT AUTOPORTANTE 490

Codice articolo 8030137