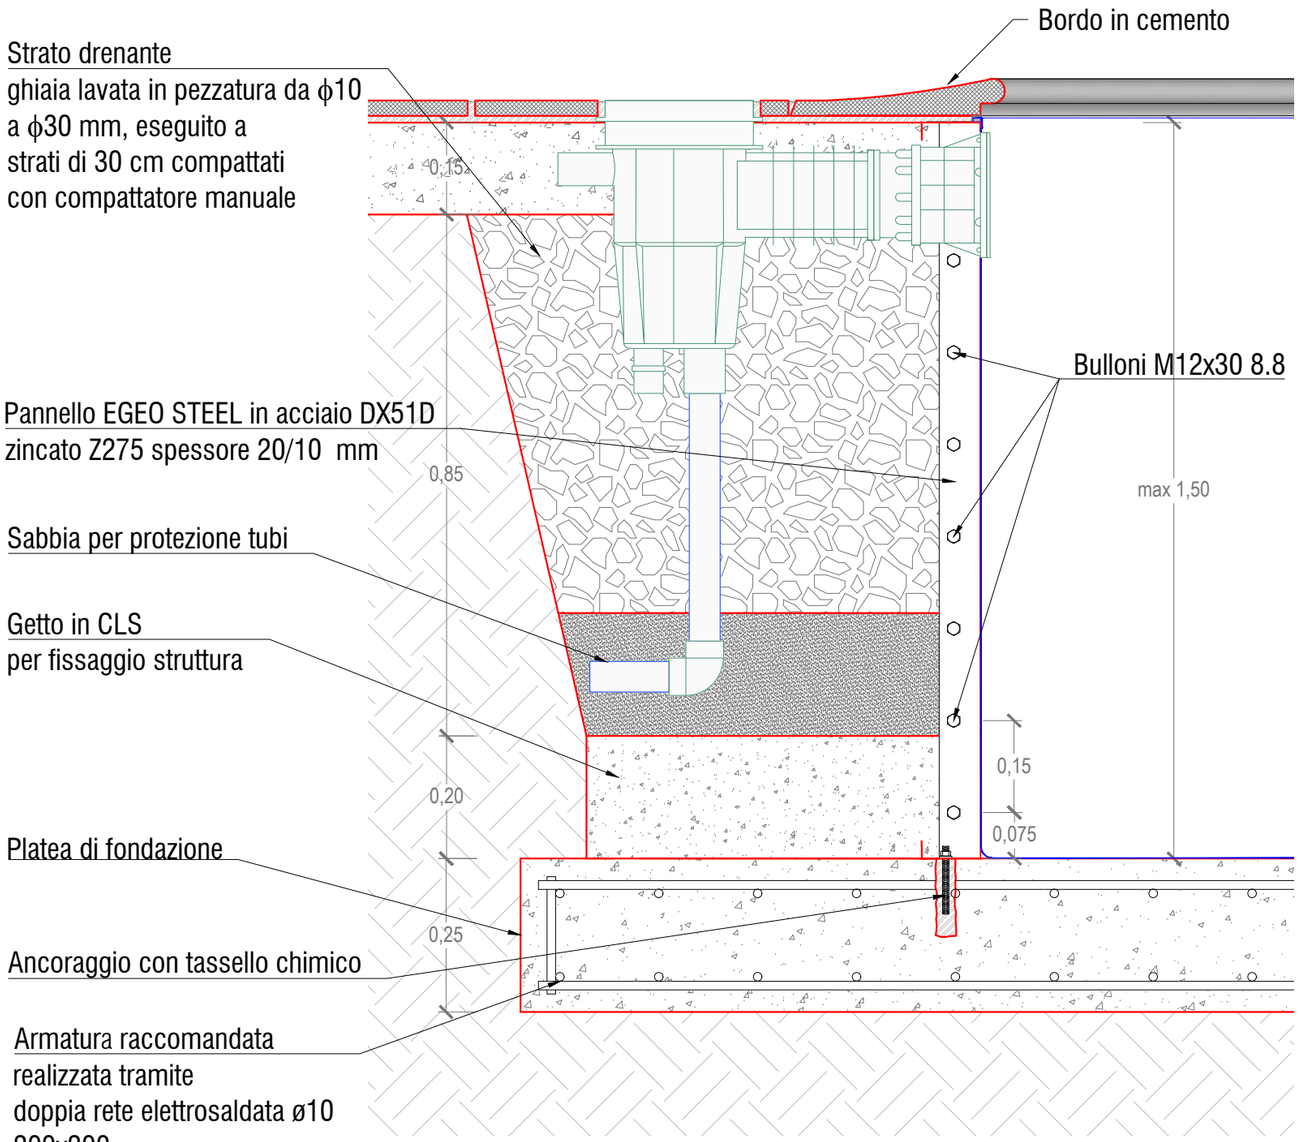

1 SEZIONE SKIMMER

Scala: 1:10

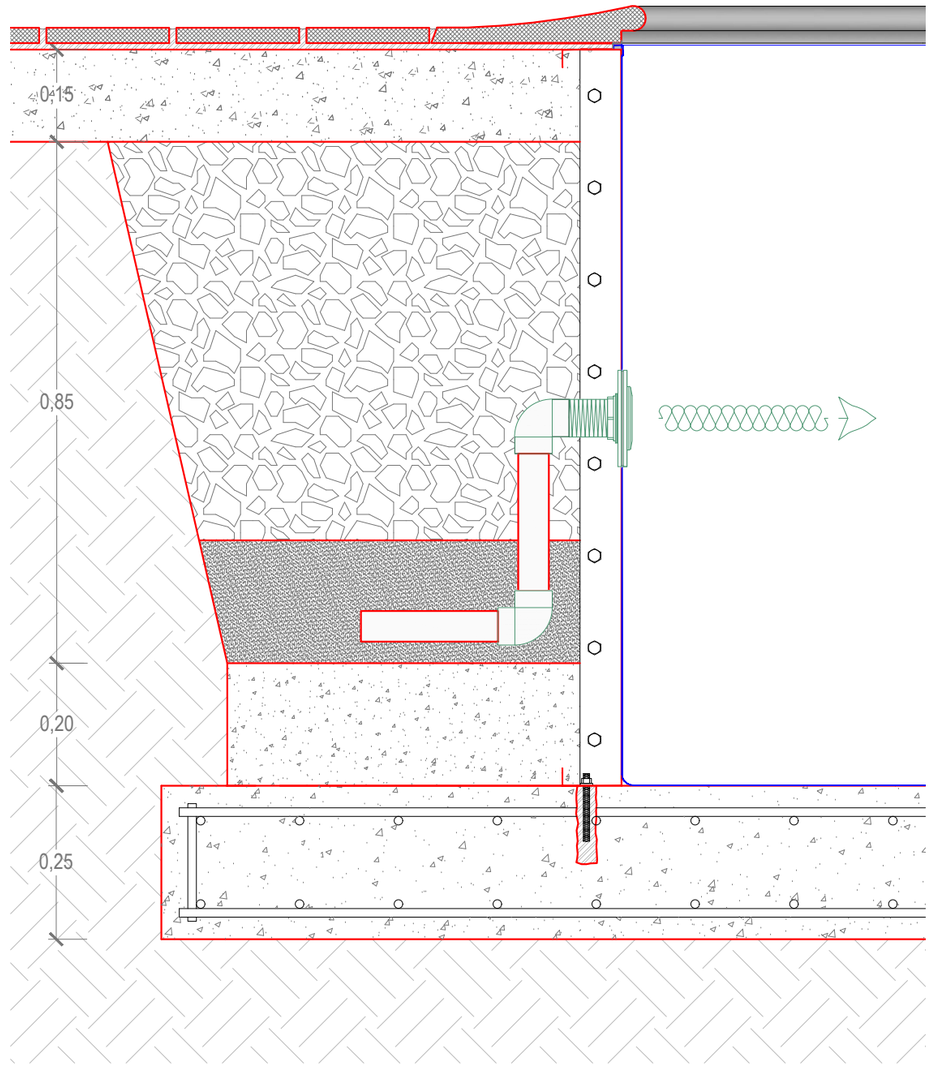

2 SEZIONE BOCCHETTA D'IMMISSIONE

Scala: 1:10

25cm 100cm
0 50cm

C.P.A. srl
Via D. Castelli, 71 - 12060 Roddi - CN
email : ufficiotecnico@cpa-piscine.it

PANNELLO IN ACCIAIO

EGEO STEEL

Id. Unico	22-0000			A3
Committente	C.P.A. s.r.l.			foglio
Rev.	Data	Disegnatore	Controllore	05 di 05
				scala
				1/50
				dis. n°
--	--	--	--	05
00	01/06/2022	Ing. F. Testa	M. Cussino	

Il presente disegno non può essere riprodotto, copiato, modificato o comunicato a terzi senza autorizzazione scritta.

file tav05_egeo_steel_sezioni_accessori_cpasrl_ver01