SAFETY COVER

MODELLO: DECKMOUNT TOPTRACK

C.P.A. Srl
Via Don Demetrio Castelli, 71 -12060 Roddi (CN) - Italy
Tel. +39.0173.615693 - Fax +39.0173.620922 - email : uff_tecnico@cpa-piscine.it

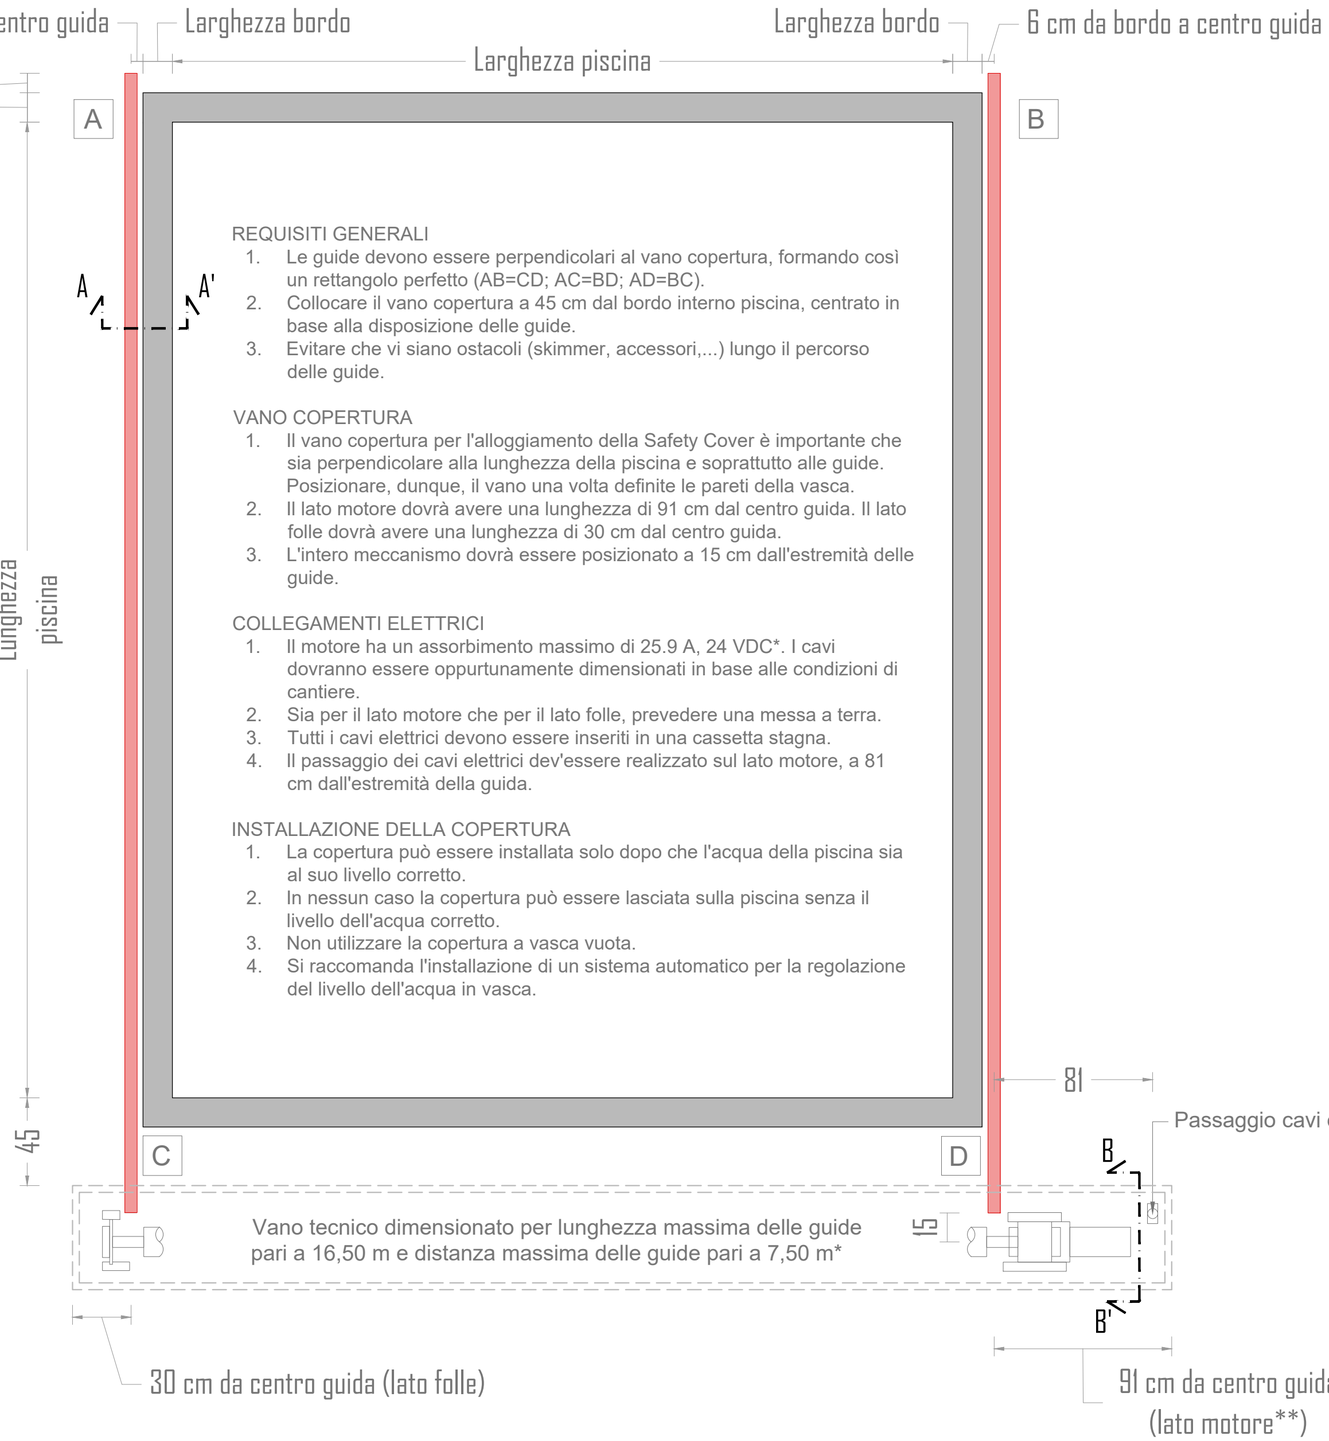

REQUISITI GENERALI

1. Le guide devono essere perpendicolari al vano copertura, formando così un rettangolo perfetto (AB=CD; AC=BD; AD=BC).
2. Collocare il vano copertura a 45 cm dal bordo interno piscina, centrato in base alla disposizione delle guide.
3. Evitare che vi siano ostacoli (skimmer, accessori,...) lungo il percorso delle guide.

VANO COPERTURA

1. Il vano copertura per l'alloggiamento della Safety Cover è importante che sia perpendicolare alla lunghezza della piscina e soprattutto alle guide. Posizionare, dunque, il vano una volta definite le pareti della vasca.
2. Il lato motore dovrà avere una lunghezza di 91 cm dal centro guida. Il lato folle dovrà avere una lunghezza di 30 cm dal centro guida.
3. L'intero meccanismo dovrà essere posizionato a 15 cm dall'estremità delle guide.

COLLEGAMENTI ELETTRICI

1. Il motore ha un assorbimento massimo di 25.9 A, 24 VDC*. I cavi dovranno essere oppurtunamente dimensionati in base alle condizioni di cantiere.
2. Sia per il lato motore che per il lato folle, prevedere una messa a terra.
3. Tutti i cavi elettrici devono essere inseriti in una cassetta stagna.
4. Il passaggio dei cavi elettrici dev'essere realizzato sul lato motore, a 81 cm dall'estremità della guida.

INSTALLAZIONE DELLA COPERTURA

1. La copertura può essere installata solo dopo che l'acqua della piscina sia al suo livello corretto.
2. In nessun caso la copertura può essere lasciata sulla piscina senza il livello dell'acqua corretto.
3. Non utilizzare la copertura a vasca vuota.
4. Si raccomanda l'installazione di un sistema automatico per la regolazione del livello dell'acqua in vasca.

*Per coperture fuori misura si rimanda al manuale "Motore idraulico Safety Cover" dedicato.

**Il lato motore dev'essere a destra. Per determinare la posizione, collocarsi dietro il vano copertura rivolti verso l'estremità opposta alla piscina.

1 PLANIMETRIA GENERALE
Scala: 1:20

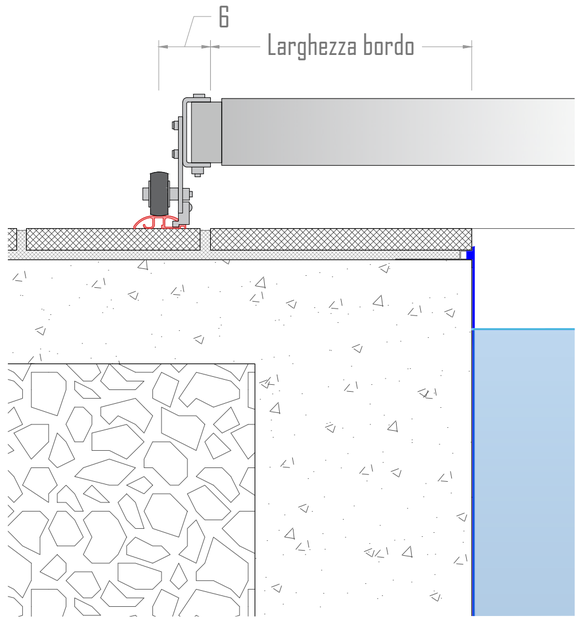

2 SEZIONE A-A'
Scala: 1:20

CARABOTTINO OPZIONALE

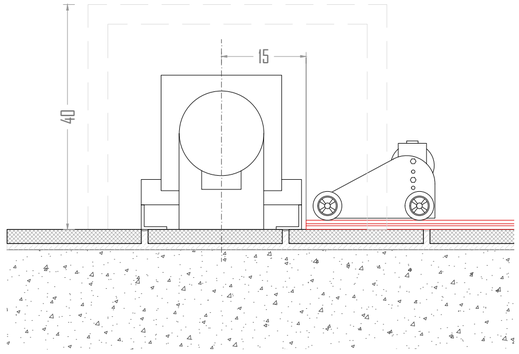

3 SEZIONE B-B'
Scala 1:20

Id. Unico	20-0000			foglio
Committente	C.P.A. srl			01 di 01
Rev.	Data	Disegnatore	Controllore	scala
				1/2;1/20
				dis. n°
--	--	--	--	01
02	01/03/2022	arch. Ilaria Mutti	M. Cussino	
Il presente disegno non può essere riprodotto, copiato, modificato o comunicato a terzi senza autorizzazione scritta.				
file safetycover_predisposizione_deckmount_toptrack_guida_soprabordo_rev02				

Il presente disegno non può essere riprodotto, copiato, modificato o comunicato a terzi senza autorizzazione scritta.